POHLED P4
1:100

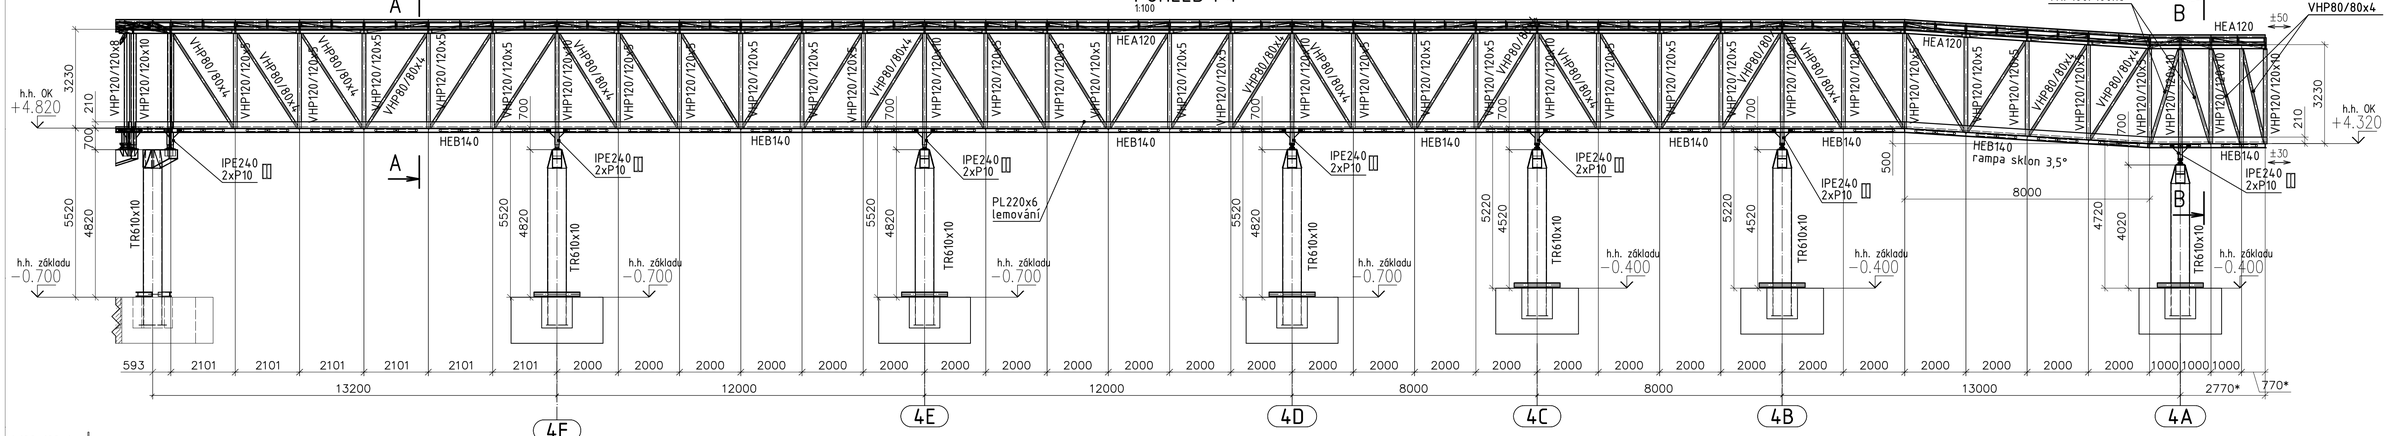

POHLED P5
1:100

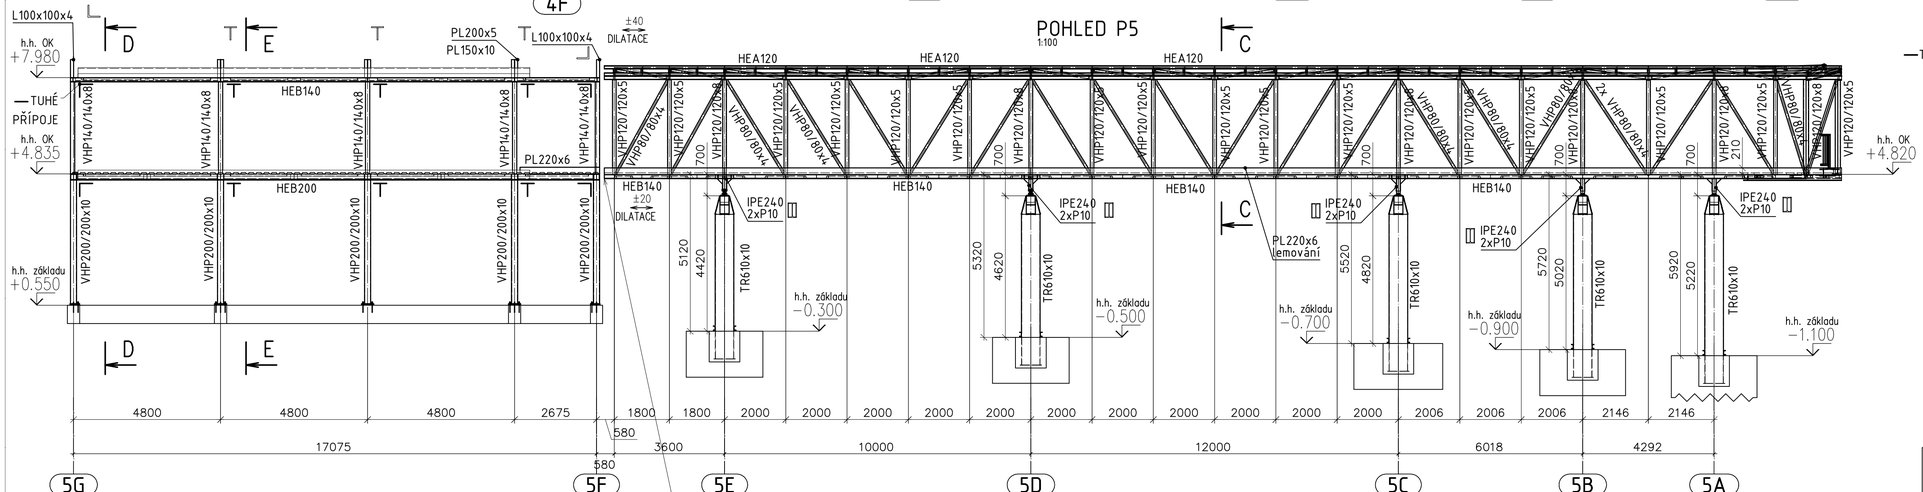

PŘESAHY DOMĚŘIT NA MONTÁŽI

POHLED P51
1:100

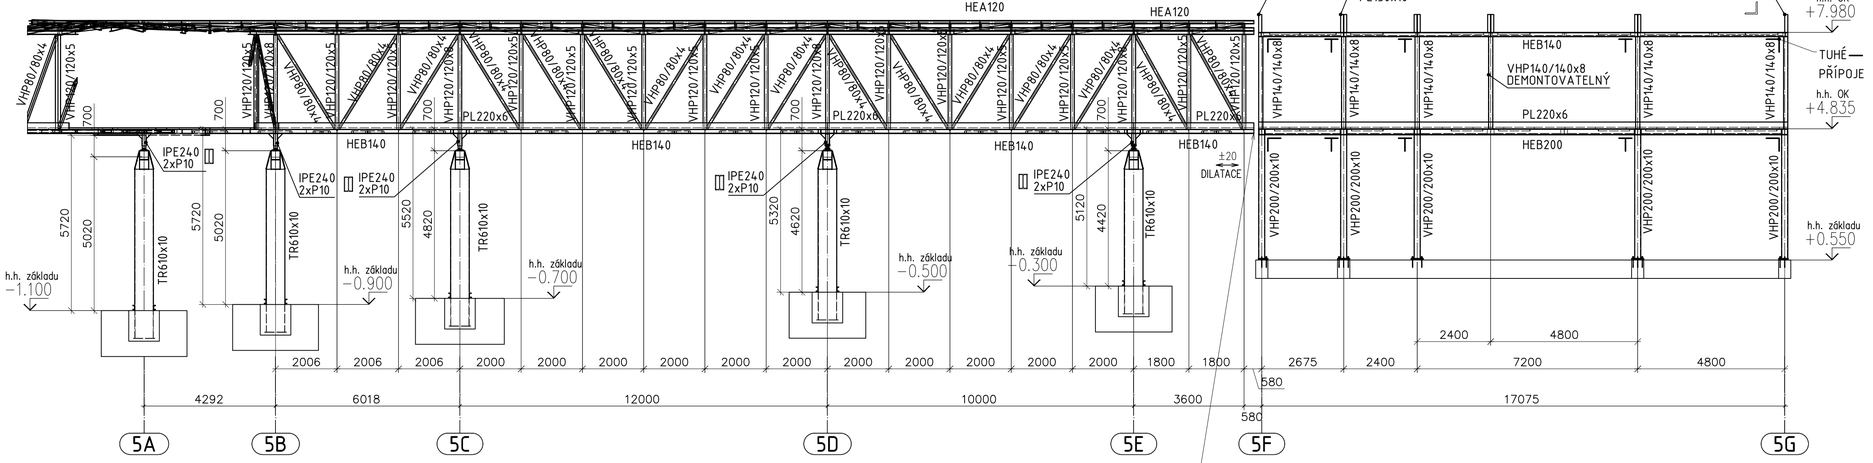

PŘESAHY DOMĚŘIT NA MONTÁŽI

D - D
1:100

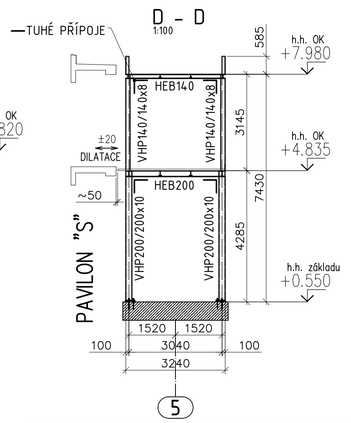

E - E
1:100

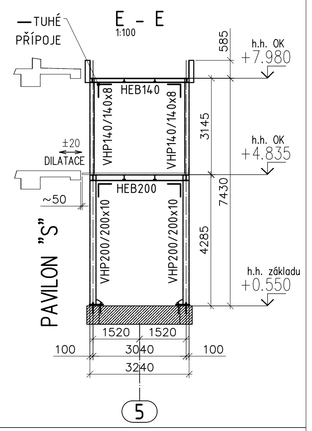

A - A
1:75

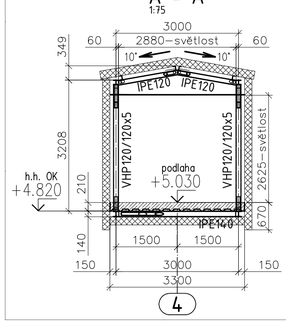

B - B
1:75

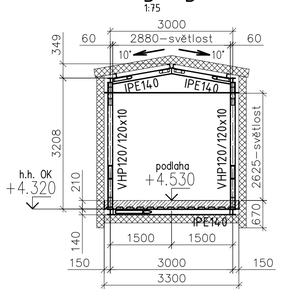

C - C
1:75

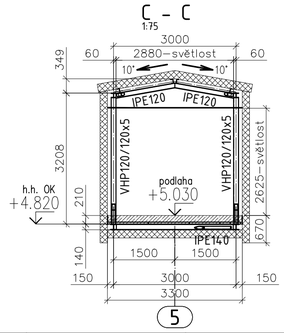

POHLED P52
1:75

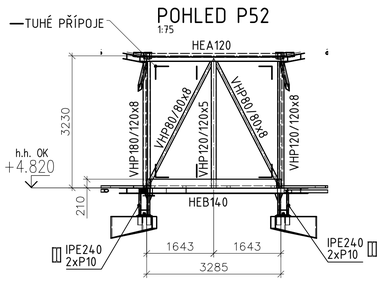

POZNÁMKY:

1. KÓTY OZNAČENÉ * (NAPOJENÍ KORIDORŮ NA JEDNOTLIVÉ PAVILONY) URČIT DLE SKUTEČNÉHO STAVU NA MONTÁŽI.

OCEL S235, S355
POVRCHOVÁ OCHRANA – VIZ TECHNICKÁ ZPRÁVA

± 0,000 = 269,70 m n. m. Bpv

TABULKA ZMĚN

ZMĚNA	POPIS ZMĚNY	DATUM	VYPRACOVAL
ZMĚNA	POPIS ZMĚNY	DATUM	VYPRACOVAL
ZMĚNA	POPIS ZMĚNY	DATUM	VYPRACOVAL

NÁZEV STAVBY
Výstavba nadzemních koridorů
Slezská nemocnice v Opavě, p.o.
Dokumentace pro změnu stavby před dokončením

CHVÁLEK ATELIÉR

HLAVNÍ PROJEKTANT	ARCHITEKT	PROJEKTANT	VYPRACOVAL
Ing. Milan Konkol	Ing. arch. Martin Chválek, MBA	Ing. Petr Šarabánek	Ing. Kamil Brudovský

CHVÁLEK ATELIÉR s.r.o. IČO: 05729574
Kaštanová 1064/73 DIČ: CZ05729574
702 00 OSTRAVA tel.: 595 263 250
email: info@chvalekatelier.cz

OBJEDNATEL: Slezská nemocnice v Opavě, příspěvková organizace, Olomoucká 470/86, Předměstí, 746 01 Opava
STUPEŇ: ZSPD
DATUM: 05. 2022
STAVEBNÍ OBJEKT: SO 03 – Nadzemní koridory
ČÁST: Stavebně konstrukční řešení – OK
MĚŘÍTKO: 1:100 (1:75)
FORMÁT A4: 8 x A4

NÁZEV VÝKRESU: **POHLEDY, ŘEZY 3**
ARCHIVNÍ ČÍSLO: **16-112-5.1**
ČÍSLO VÝKRESU: **D-03-3/09**
REVIZE:

TENTO DOKUMENT JE MAJETKEM SPOLEČNOSTI CHVÁLEK ATELIÉR s.r.o. , BEZ PÍSEMNÉHO SVOLENÍ ODPOVĚDNÉHO ZÁSTUPCE FIRMY CHVÁLEK ATELIÉR s.r.o. NESMÍ BÝT DOKUMENT KOPÍROVÁN, POUŽÍT NEBO PŘEDÁN TŘETÍ OSOBOU K DALŠÍMU POUŽITÍ