




PŘÍČNÝ ŘEZ KORIDOREM - M1:25

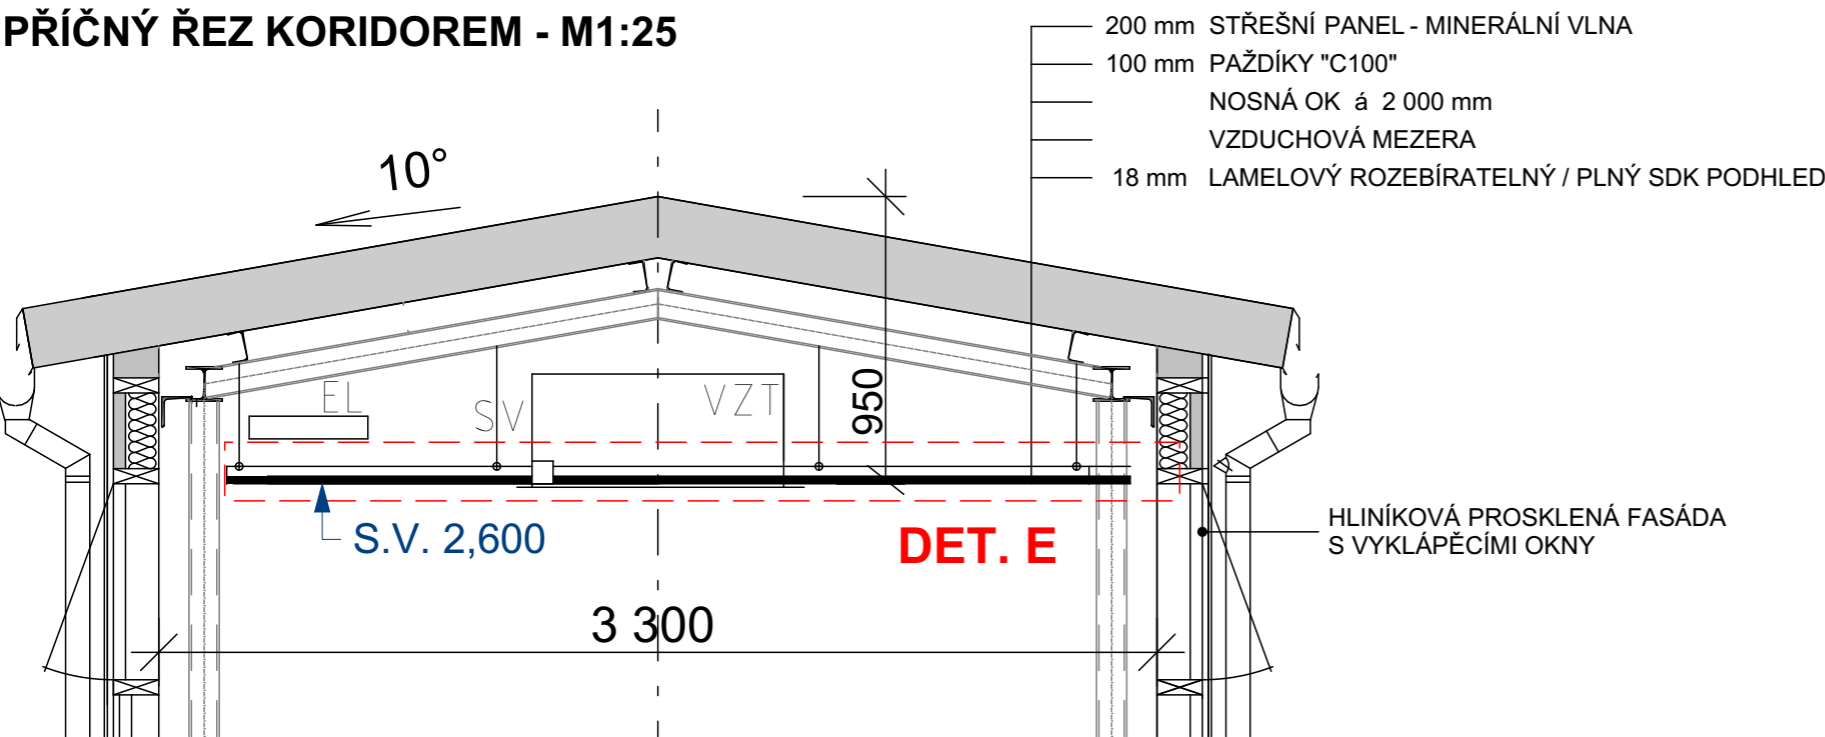


DETAIL A - SDK obvodový lém
PŘÍČNÝ ŘEZ - M1:5

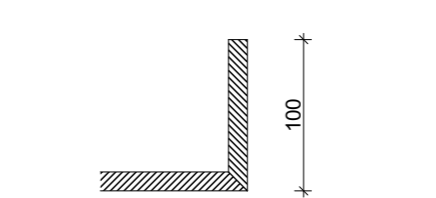


DETAIL B - dilatace SDK / SDK
PŘÍČNÝ ŘEZ - M1:5

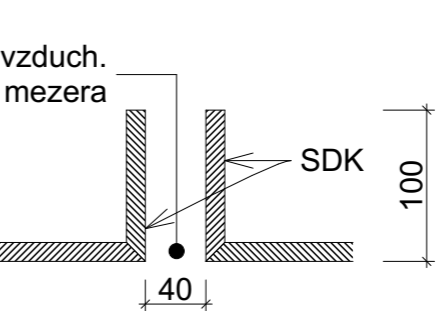


DETAIL C - dilatace SDK / lamely
PŘÍČNÝ ŘEZ - M1:5

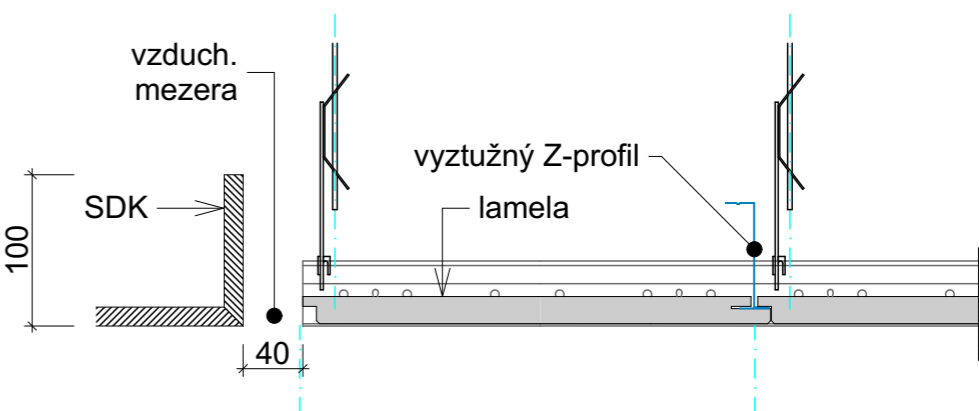

DETAIL E - LAMELOVÝ PODHLED
PŘÍČNÝ ŘEZ KORIDOREM - M 1:5

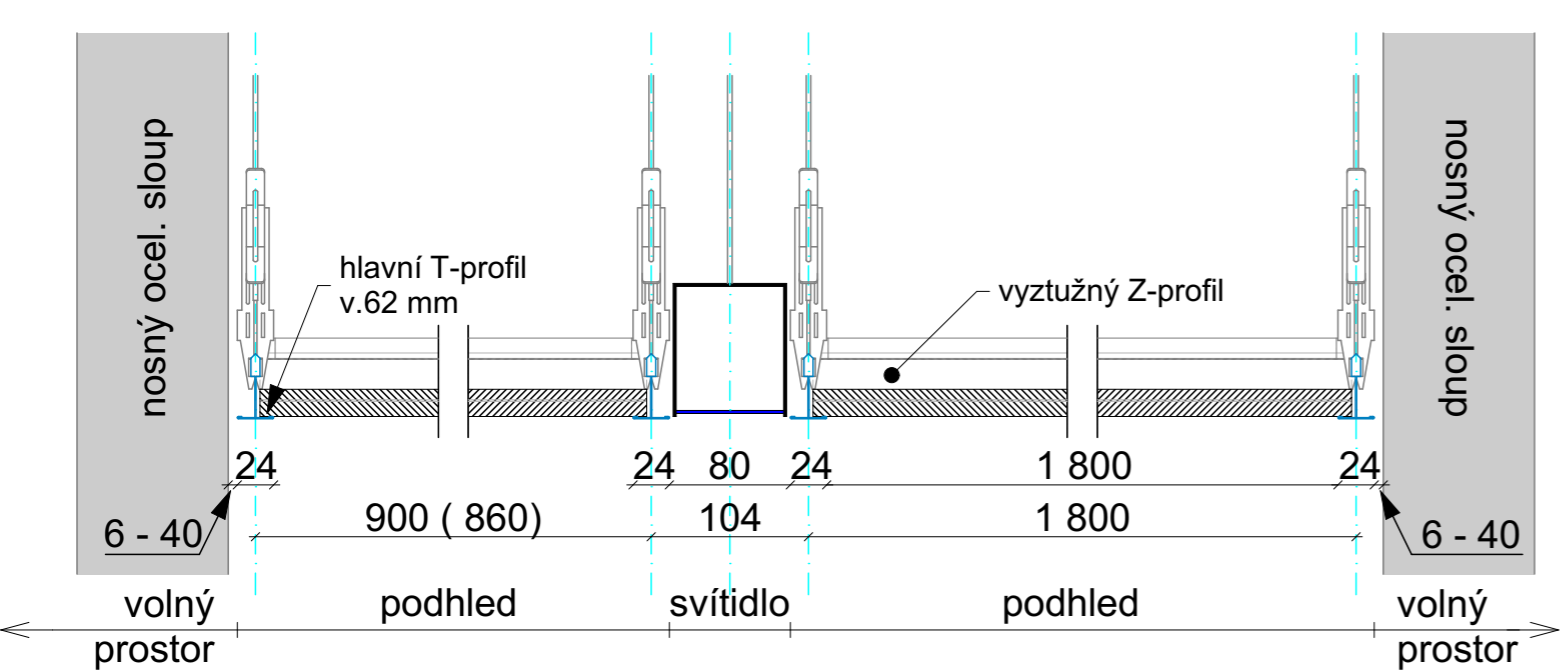

DETAIL D - rozhraní podhledů PH1 a PH2
PODÉLNÝ ŘEZ - M1:5

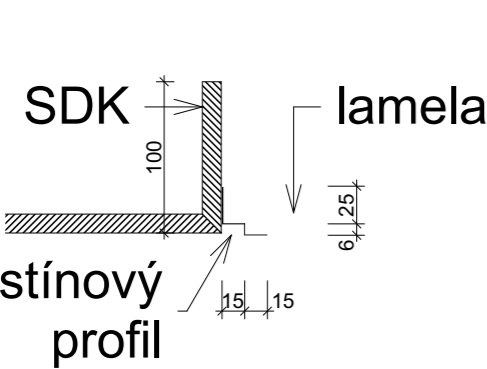

POZNÁMKA:

DO PODHLEDŮ BUDOU INSTALOVÁNA SVÍTIDLA, VÝDECHY VZT A OSTATNÍ ČIDLA ČI REVIZNÍ OTVORY.
JE NUTNÁ KOORDINACE PROFESÍ!
V PŘÍPADĚ KOLIZÍ NEBO NEJASNOSTÍ BUDOU DETAILS DOPŘESNĚNY V RÁMCI AUTORSKÉHO DOZORU VE FÁZI REALIZACE.
VEŠKERÉ MATERIÁLY PRVKY PODHLEDU BUDOU VE FÁZI DODÁVKY KONZULTOVÁNY A ODSOUHLAŠENY PROJEKTANTEM.
TATO DOKUMENTACE NENAHAZUJE DÍLENSKOU DOKUMENTACI.
DÍLENSKÁ DOKUMENTACE BUDE PŘEDÁNA PROJEKTANTOVI K ODSOUHLAŠENÍ.

± 000,00 = 269,70 m n. m. Bpv

NÁZEV STAVBY Výstavba nadzemních koridorů Slezská nemocnice v Opavě, p.o. Dokumentace pro změnu stavby před dokončením				CHVÁLEK ATELIÉR	
HLAVNÍ PROJEKTANT Ing. Milan Konkol	ARCHITEKT Ing. arch Martin Chválek, MBA	PROJEKTANT Ing. Jitka Jelínková	VYPRACOVAL ING. Pavel PIETAK	CHVÁLEK ATELIÉR s.r.o. Kačkova 1064/12 702 00 OSTRAVA	IČO: 05725674 tel.: 595 693 250 email: info@chvalekatelier.cz
OBJEDNATEL Slezká nemocnice v Opavě, příspěvková organizace, Olomoucká 470/86, Předměstí, 746 01 Opava				STUPĚŇ ZSPD	DATUM 05. 2022
STAVEBNÍ OBJEKT SO 03 - Nadzemní koridory		ČÁST Architektonicko - stavební řešení		MĚŘÍTKO 1:5, 1:25	FORMÁT A4 2 A4
NÁZEV VÝKRESU PODHLÉDY - DETAILS				ARCHIVNÍ ČÍSLO 16-112-5.1	
				ČÍSLO VÝKRESU D-03-1-16	REVIZE
TENTO DOKUMENT JE MAJETKEM SPOLEČNOSTI CHVÁLEK ATELIÉR s.r.o. , BEZ PÍSEMNÉHO SVOLENÍ ODPOVĚDNÉHO ZÁSTUPCE FIRMY CHVÁLEK ATELIÉR s.r.o. NESMÍ BÝT DOKUMENT KOPIROVÁN, POUŽIT NEBO PŘEDÁN TŘETÍ OSOBU K DALŠÍMU POUŽITÍ					