

Výkres vytvořil program pp_vod

KATASTRY


DRUH POVRCHU

VZDÁL. OBJEKTŮ A VRCHOL. BODŮ


OZNAČENÍ VRCHOLOVÝCH BODŮ

MĚŘÍTKA 1:250/100

LEGENDA TYPŮ ČAR
PŮVODNÍ TERÉN
UPRAVENÝ TERÉN

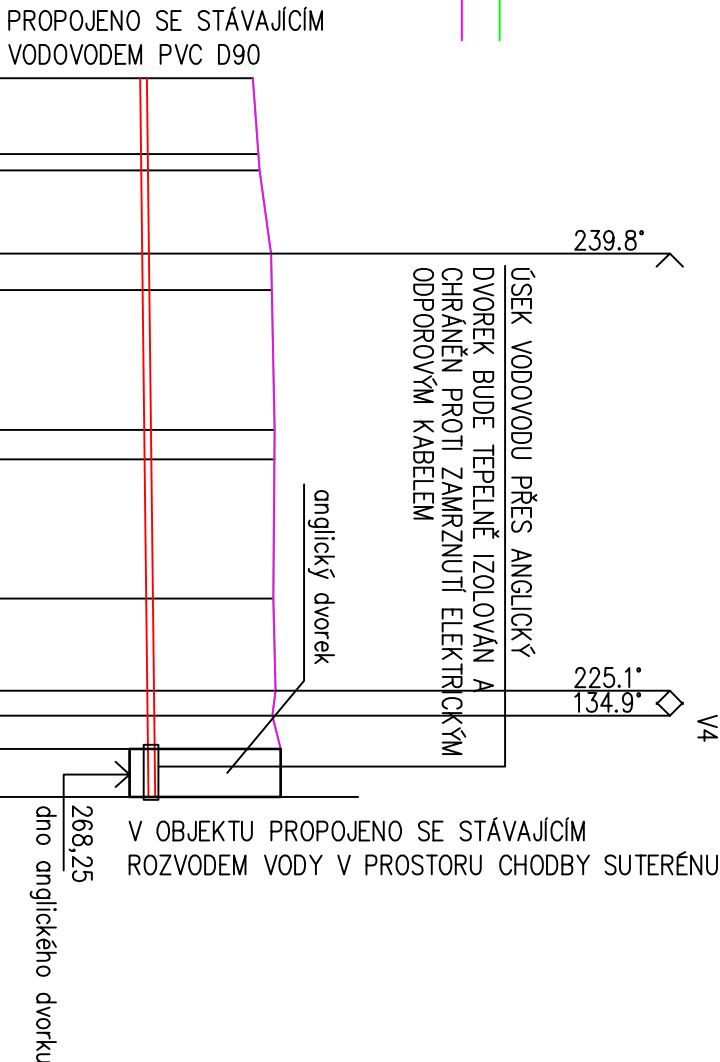

DETAIL ULOŽENÍ

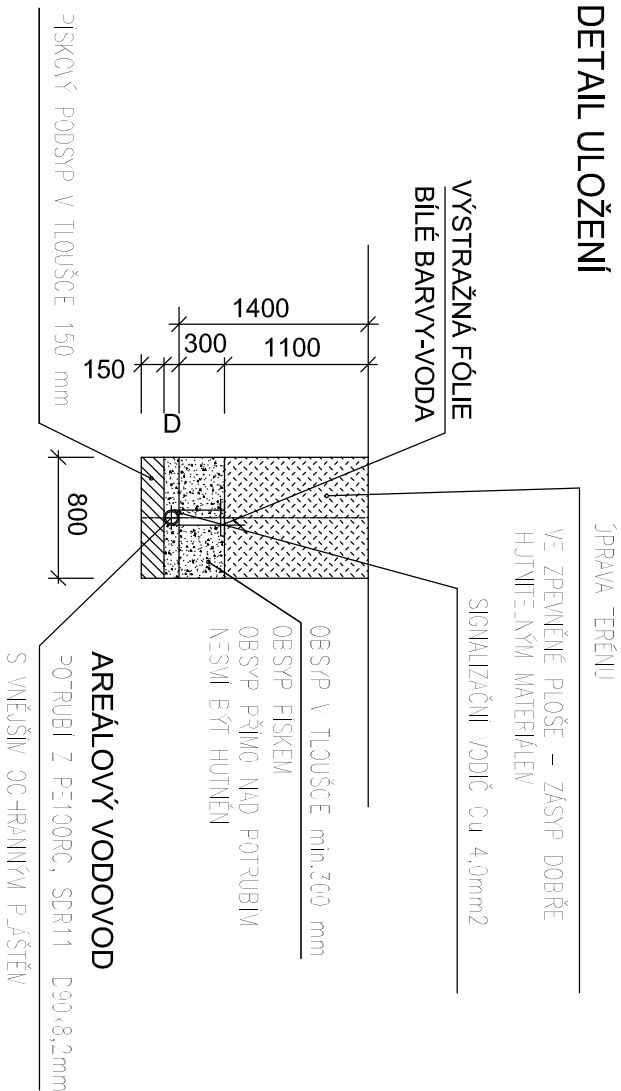

KÓTA UPRAVENÉHO TERÉNU	HLoubKA VÝKOPU	KÓTA VÝKOPU	HLoubKA DNÁ POTRUBÍ	KÓTA DNÁ POTRUBÍ	KÓTA PŮVODNÍHO TERÉNU	SROVNÁVACÍ ROVINA	STANIČENÍ [km/m]	DN [mm] - MATERIAL - DELKA [m]	SKLON [?] - DELKA [m]	ULOŽENÍ
269.88	1.64	268.24	1.49	268.39	269.88		0.0			
269.97	1.72	268.25	1.57	268.40	269.97		2.5			
270.12	1.85	268.27	1.70	268.42	270.12		3.04			
270.17	1.88	268.29	1.73	268.44	270.17		5.79			
270.15	1.83	268.32	1.68	268.47	270.15		7.00			
270.18	1.85	268.33	1.70	268.48	270.18		11.63			
270.14	1.80	268.34	1.65	268.49	270.14		12.60			
270.25	1.91	268.34	1.76	268.49	270.25		17.21			
270.25	1.90	268.35	1.75	268.50	270.25		20.26			
							21.08			
							22.18			
							23.77			

D90x 8,2-PE 100RC SDR 11-23.77
4.63-23.77
Písek

TABULKA ZMĚN					
Změna		POPIS ZMĚNY	DATUM	VYPRACOVAL	
Změna		POPIS ZMĚNY	DATUM	VYPRACOVAL	
Změna		POPIS ZMĚNY	DATUM	VYPRACOVAL	

$\pm 0,000 = 269,70$ m n. m. Bpv

NÁZEV STAVBY

**Výstavba nadzemních koridorů,
Slezská nemocnice v Opavě, p.o.**

CHVÁLEK
ATELIÉR

VEDOUcí PROJEKTU ING. Milon Korkol	ZODPOVEDNÝ PROJEKTANT ING. Jitka Jelineková	PROJEKTANT ING. Petr Kučlik	VYPRACOVAL ING. Petr Kučlik	CHARLIE ATELIER s.r.o. Koblová 1064/12 TEL: 395 693 250 email: info@charlieatelier.cz	ICO: 057253614
OBJEDNATEL Moravskoslezský kraj, 28. října 117, 702 18 Ostrava				STUPEN ZSPD	DATUM květen 2022
STAVBNÍ OBJEKT SO 02.1 - Přelozka vody	ČÁST		MĚŘÍTKO 1:500/100	FORMÁT A4 2x A4	

NÁZEV VÝKRESU	
ARCHIVNÍ ČÍSLO	
ČÍSLO ZAKÁZKY	
16-115-5.1	
ČÍSLO VÝKRESU	REVIZE
D-02.1-3	

IENIO DOKUMENT JE MAJETKOM SPOLEČNOSTI ČYNALEK A TELER S.R.O., BEZ PÍSEMNÉHO SOUHLASU ODPOVĚDNÉHO ZÁSTUPCE PRÁVY A TELER SPOLEČNOSTI ČYNALEK A TELER S.R.O. NESMÍ BÝT DOKUMENT KOPÍROVÁN, POUŽIT NEBO PŘEDÁN TŘETÍ OSOBOU K DALŠÍMU POUŽITÍ.