



PŘELOŽKA VODOVODU – PE100RC SDR11 D90x5,4 – 23,77m
KLADČSKÉ SCHÉMA

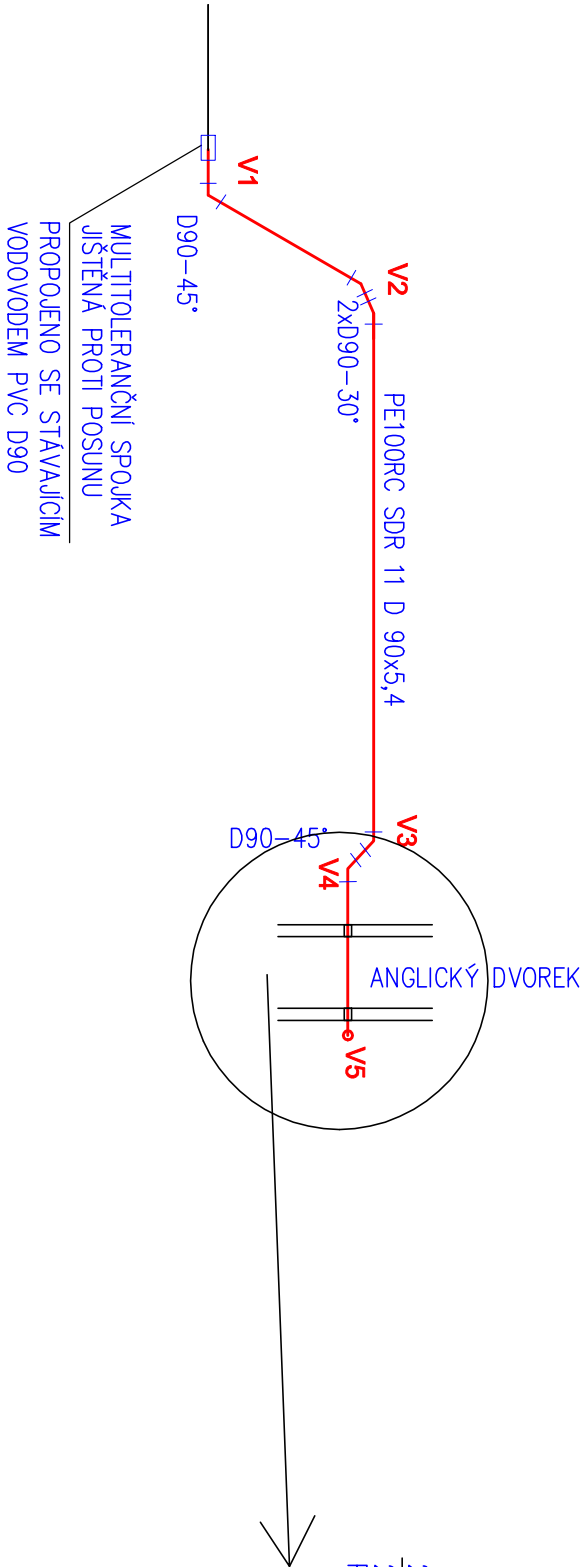

DETAIL NÁPOJENÍ NA VNITŘNÍ VODOVOD

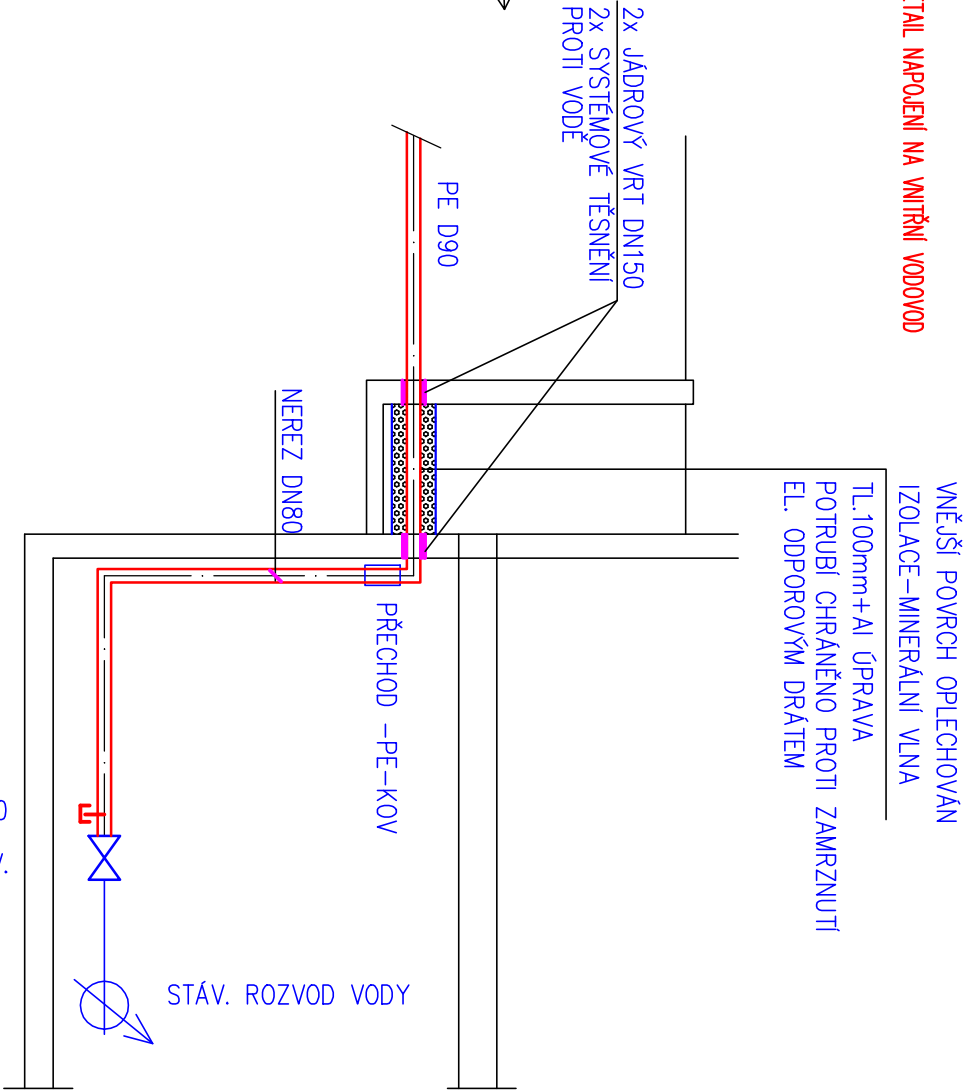

± 0,000 = 269,70 m n. m. BpV

TABULKA ZMĚN

ZMĚNA	POPIS ZMĚNY	DATUM	VYPRACOVAL
ZMĚNA	POPIS ZMĚNY	DATUM	VYPRACOVAL
ZMĚNA	POPIS ZMĚNY	DATUM	VYPRACOVAL
ZMĚNA	POPIS ZMĚNY	DATUM	VYPRACOVAL

NÁZEV STAVBY

Výstavba nadzemních koridorů,
Slezská nemocnice v Opavě, p.o.

CHVÁLEK
ATELIÉR

VEDOUcí PROJEKTU ING. Milon Korkol	ZODPOVĚDNÝ PROJEKTANT ING. Jitka Jelínková	PROJEKTANT ING. Petr Kudlík	VYPRACOVAL ING. Petr Kudlík	CHVÁLEK ATELIER s.r.o. KOTKOVA 104A/12 702 00 OSTRAVA	IČO: 05725674 TEL: 595 693 250 email: info@chvallekatelier.cz
OBJEDNATEL Moravskoslezský kraj, 28. října 117, 702 18 Ostrava		STAVENÍ OBJEKT SO 02.1 - Přeložka vody		Část	
				Měřítko	FORMÁT A4 2x A4

NÁZEV VÝKRESU

Kladečské schéma, detail napojení na vnitřní vodovod

ARCHIVNÍ ČÍSLO	ČÍSLO ZAKÁZKY
ČÍSLO VÝKRESU REVIZE	16-115-5.1
D-02.1-4	

TENTO DOKUMENT JE MAJETKEM SPOLEČNOSTI CHVÁLEK ATELIER s.r.o., BEZ PŘESNĚHO SOUHLASU ODPOROVNÉHO ZÁSTUPCE FIRMY ATELIER CHVÁLEK s.r.o. NESMÍ BÝT DOKUMENT KOPÍROVÁN, POUŽIT NEBO PŘEDÁN TŘETÍ OSOBOU K DALŠÍMU POUŽITÍ