


M 1:100

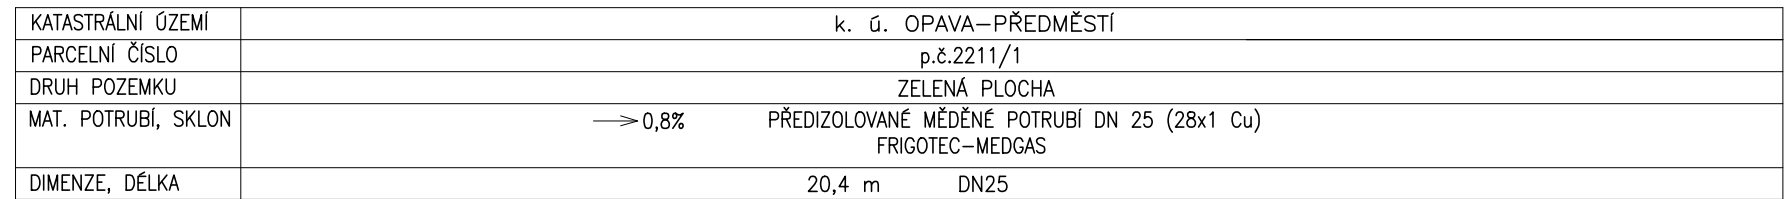

- POZN: 1 – PŘESNÁ HLoubKA NAPOJENÍ NA STÁV. KYSLÍKOVOD BUDE UPŘESNĚNA PO ODKRYTÍ ZEMINY,
SPÁDOVÁNÍ NOVÉHO POTRUBÍ BUDE UPŘESNĚNO DLE NAPOJOVACÍCH BODŮ A STÁV. PŘÍPADNÝCH ODKALOVACÍCH MÍST
2 – PŘED ZAPOČETÍM VÝKOPOVÝCH PRACÍ INVESTOR VYTÝČÍ PODZEMNÍ VEDENÍ
3 – NUTNO DODRŽET PŘI KŘÍŽENÍ A SOUBĚHU SÍTÍ ČSN 73 6005

NOVÁ REVIZNÍ BETONOVÁ ŠACHTA
 Ø1000x1500mm S UZAMÝKATELNÝM
 POKLOPEM Ø600mm VČETNĚ SEKČNÍCH
 UZÁVĚŘŮ 2xDN40 A DN25

PROSTUP PŘES ŠACHTU
 UMÍSTIT DO SEGMENTOVÉHO
 TĚSNĚNÍ

STÁVAJÍCÍ
 OCEĽ DN50

MÍSTO NÁPOJENÍ NA
 STÁVAJÍCÍ OCEĽOVÉ POTRUBÍ
 ŠROUBENÍ Cu 54x2"

PAVILON "S"

UV25

UV40

UV40

T-KUS
 ø54/28

Cu 28x1

Cu 54x2

Cu 54x2

MÍSTO NÁPOJENÍ NA
 STÁVAJÍCÍ OCEĽOVÉ POTRUBÍ
 ŠROUBENÍ Cu 54x2"

750

750

± 269,70 m n. m. Bpv

TABULKA ZMĚN

ZMĚNA	POPIS ZMĚNY	DATUM	VYPRACOVAL
ZMĚNA	POPIS ZMĚNY	DATUM	VYPRACOVAL
ZMĚNA	POPIS ZMĚNY	DATUM	VYPRACOVAL

NÁZEV STAVBY

Výstavba nadzemních koridorů
Slezská nemocnice v Opavě, p.o.
Dokumentace pro změnu stavby před dokončením

CHVÁLEK
ATELIÉR

ZPRACOVATEL ČÁSTI
MAXXI – THERM s.r.o.
Ocelářská 473/29, 703 00 OSTRAVA 3
e-mail: maxxitherm@seznam.cz

Hlavní projektant Ing. Milan Konkol	Architekt Ing. arch Martin Chválek, MBA	Projektant Ing. Michal Havlíček	Vypracoval Radim Bartek	<div>CHVÁLEK ATELIER s.r.o. Kačkova 1064/12 702 00 OSTRAVA</div> <div>IČO: 05725674 tel.: 595 693 250 emailinfo@chvalekatelier.cz</div>	
Objednatel Slezká nemocnice v Opavě, příspěvková organizace, Olomoucká 470/86, Předměstí, 746 01 Opava				Stupeň ZSPD	Datum 05. 2022
Stavební objekt SO 02.2 - Přeložka areálového rozvodu kyslíku		Část D.2 Dokumentace technických a technologických zařízení		Měřítko 1:100	Formát A4 2x A4

NÁZEV VÝKRESU

Podélný řez - úsek "B"

ARCHIVNÍ ČÍSLO

16-112-5.1

ČÍSLO VÝKRESU

D-02.2 - 4

REVIZE

TENTO DOKUMENT JE MAJETKEM SPOLEČNOSTI CHVÁLEK ATELIER s.r.o., BEZ PÍSEMNÉHO SOVOLENÍ ODPOVĚDNÉHO ZÁSTUPCE FIRMY CHVÁLEK ATELIER s.r.o. NESMÍ BÝT DOKUMENT KOPÍROVÁN, POUŽIT NEBO PŘEDÁN TŘETÍ OSOBOU K DALŠÍMU POUŽITÍ