


PODÉLNÝ ŘEZ – ÚSEK "A"

M 1:100

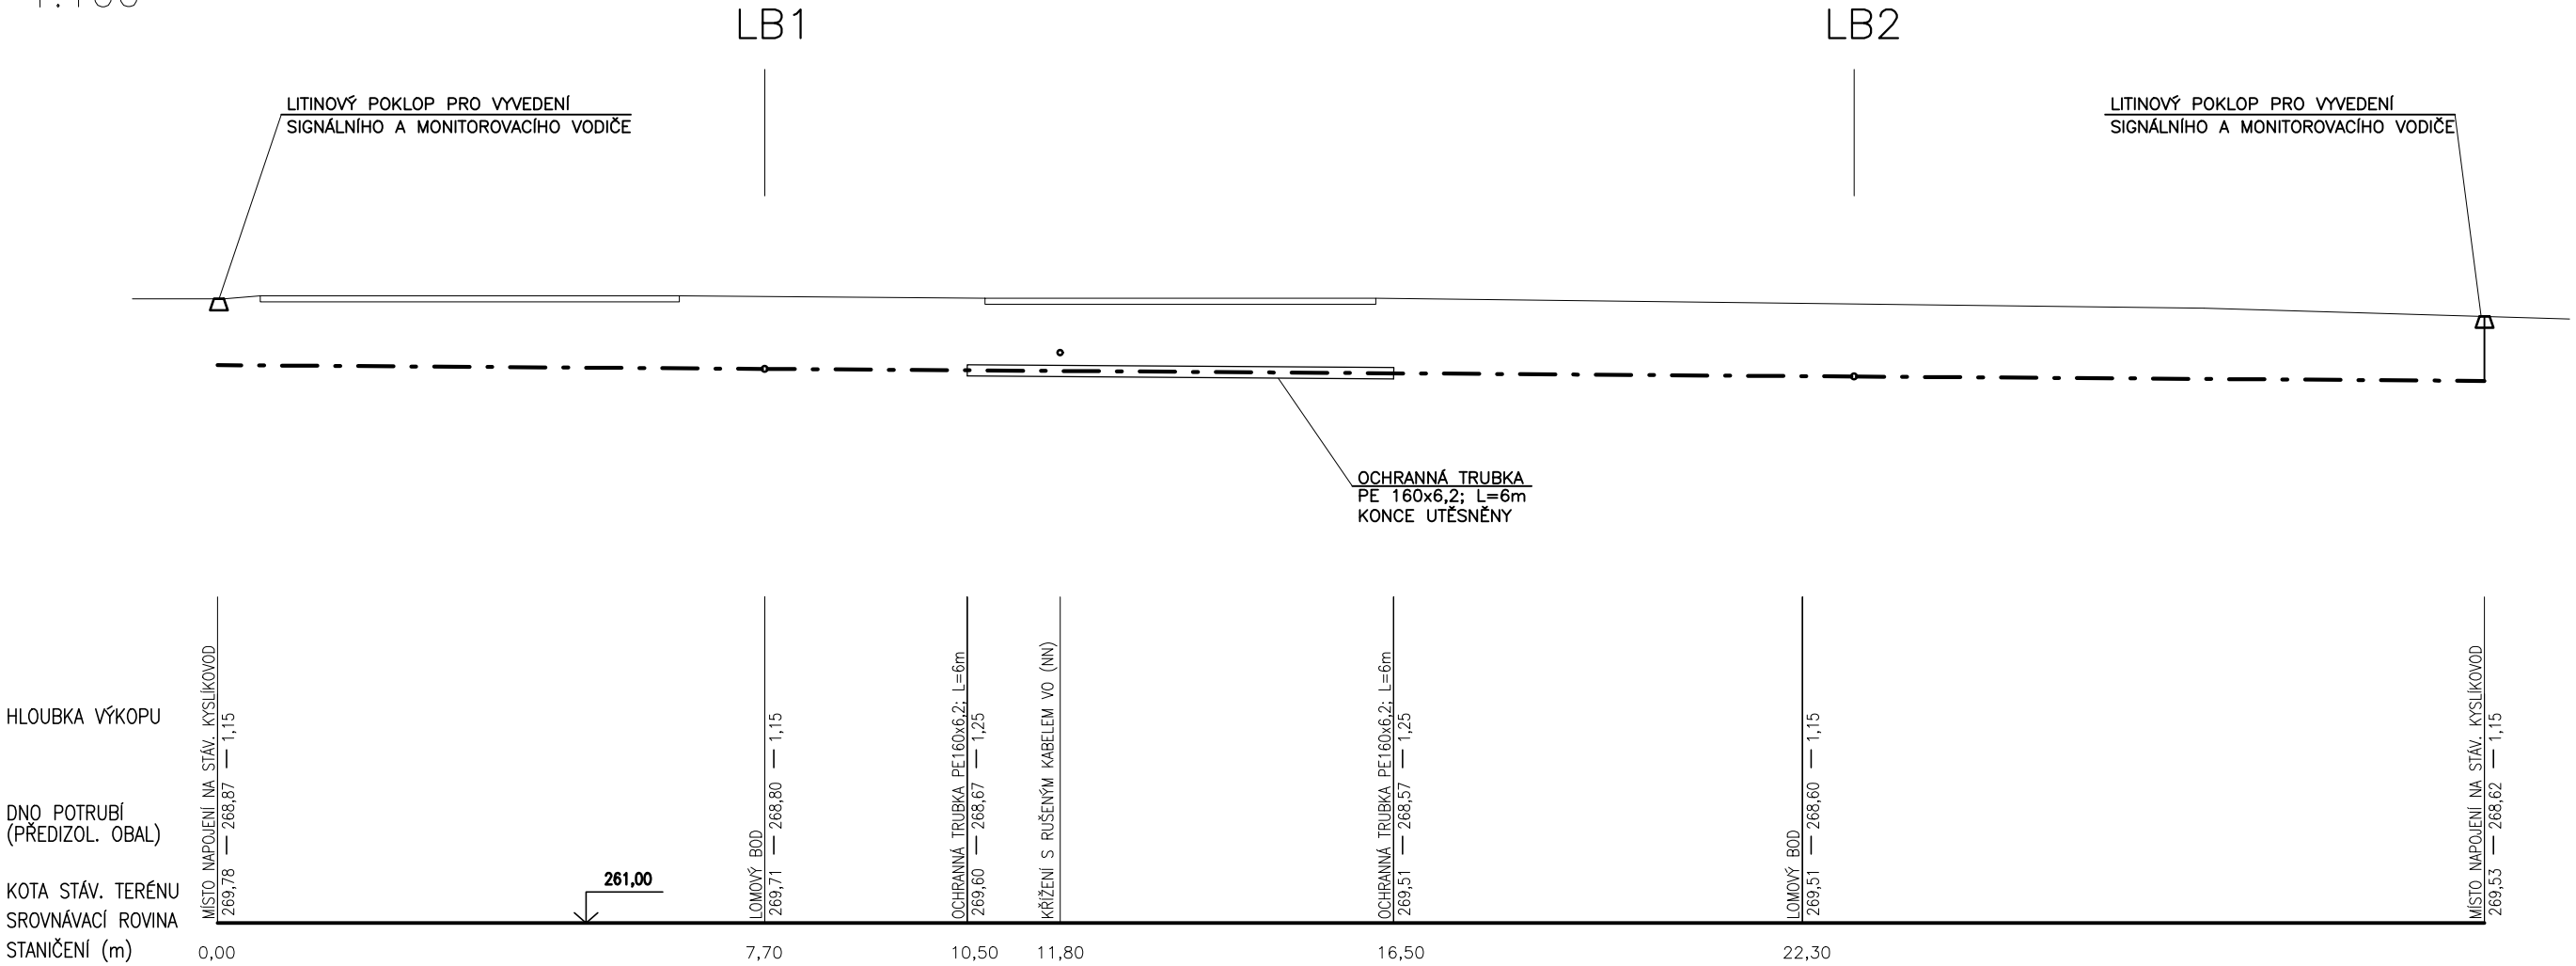

KATASTRÁLNÍ ÚZEMÍ	k. ú. OPAVA—PŘEDMĚSTÍ				
PARCELNÍ ČÍSLO	p.č.2211/1				
DRUH POZEMKU	T.P.	ASFALTOVÁ PLOCHA	ZELENÁ PLOCHA	ASFALTOVÁ PLOCHA	ZELENÁ PLOCHA
MAT. POTRUBÍ, SKLON	—> 0,8%		PŘEDIZOLOVANÉ MĚDĚNÉ POTRUBÍ DN 50 (54x2Cu) FRIGOTEC—MEDGAS		
DIMENZE, DÉLKA	31,9 m		DN50		

- POZN: 1 – T.P... TRAVNATÁ PLOCHA  
2 – PŘESNÁ HLOUBKA NAPOJENÍ NA STÁV. KYSLÍKOVOD BUDE UPŘESNĚNA PO ODKRYTÍ ZEMINY, SPÁDOVÁNÍ NOVÉHO POTRUBÍ BUDE UPŘESNĚNO DLE NAPOJOVACÍCH BODŮ A STÁV. PŘÍPADNÝCH ODKALOVACÍCH MÍST  
3 – PŘED ZAPOČETÍM VÝKOPOVÝCH PRACÍ INVESTOR VYTÝČÍ PODZEMNÍ VEDENÍ  
4 – NUTNO DODRŽET PŘI KRÍŽENÍ A SOUBĚHU SÍTÍ ČSN 73 6005

± 269.70 m n. m. Bpv

TABULKA ZMĚN			
ZMĚNA	POPIS ZMĚNY	DATUM	VYPRACOVAL
ZMĚNA	POPIS ZMĚNY	DATUM	VYPRACOVAL
ZMĚNA	POPIS ZMĚNY	DATUM	VYPRACOVAL
NÁZEV STAVBY			
Výstavba nadzemních koridorů Slezská nemocnice v Opavě, p.o. Dokumentace pro změnu stavby před dokončením			
HLAVNÍ PROJEKTANT Ing. Milan Konkol		ARCHITEKT Ing. arch Martin Chválek, MBA	PROJEKTANT Ing. Michal Havlíček
VYPRACOVAL Radim Bartek		CHVÁLEK ATELIÉR ZPRACOVATEL ČÁSTI MAXXI – THERM s.r.o. Ocelářská 473/29, 703 00 OSTRAVA 3 e-mail: maxxitherm@seznam.cz	
OBJEDNATEL Slezká nemocnice v Opavě, příspěvková organizace, Olomoucká 470/86, Předměstí, 746 01 Opava		STUPEŇ ZSPD	
STAVEBNÍ OBJEKT SO 02.2 - Přeložka areálového rozvodu kyslíku		ČÁST D.2 Dokumentace technických a technologických zařízení	DATUM 05. 2022
MĚŘÍTKO 1:100		FORMÁT A4 2xA4	
NÁZEV VÝKRESU			
Podélný řez - úsek "A"			
ARCHIVNÍ ČÍSLO 16-112-5.1			
ČÍSLO VÝKRESU D-02.2 - 3		REVIZE	
TENTO DOKUMENT JE MAJETKEM SPOLEČNOSTI CHVÁLEK ATELIÉR s.r.o., BEZ PÍSEMNÉHO SVOLENÍ ODPOVĚDNÉHO ZÁSTUPCE FIRMY CHVÁLEK ATELIÉR s.r.o. NESMÍ BÝT DOKUMENT KOPÍROVÁN, POUŽIT NEBO PŘEDÁN TŘETÍ OSOBOU K DALŠÍMU POUŽITÍ			