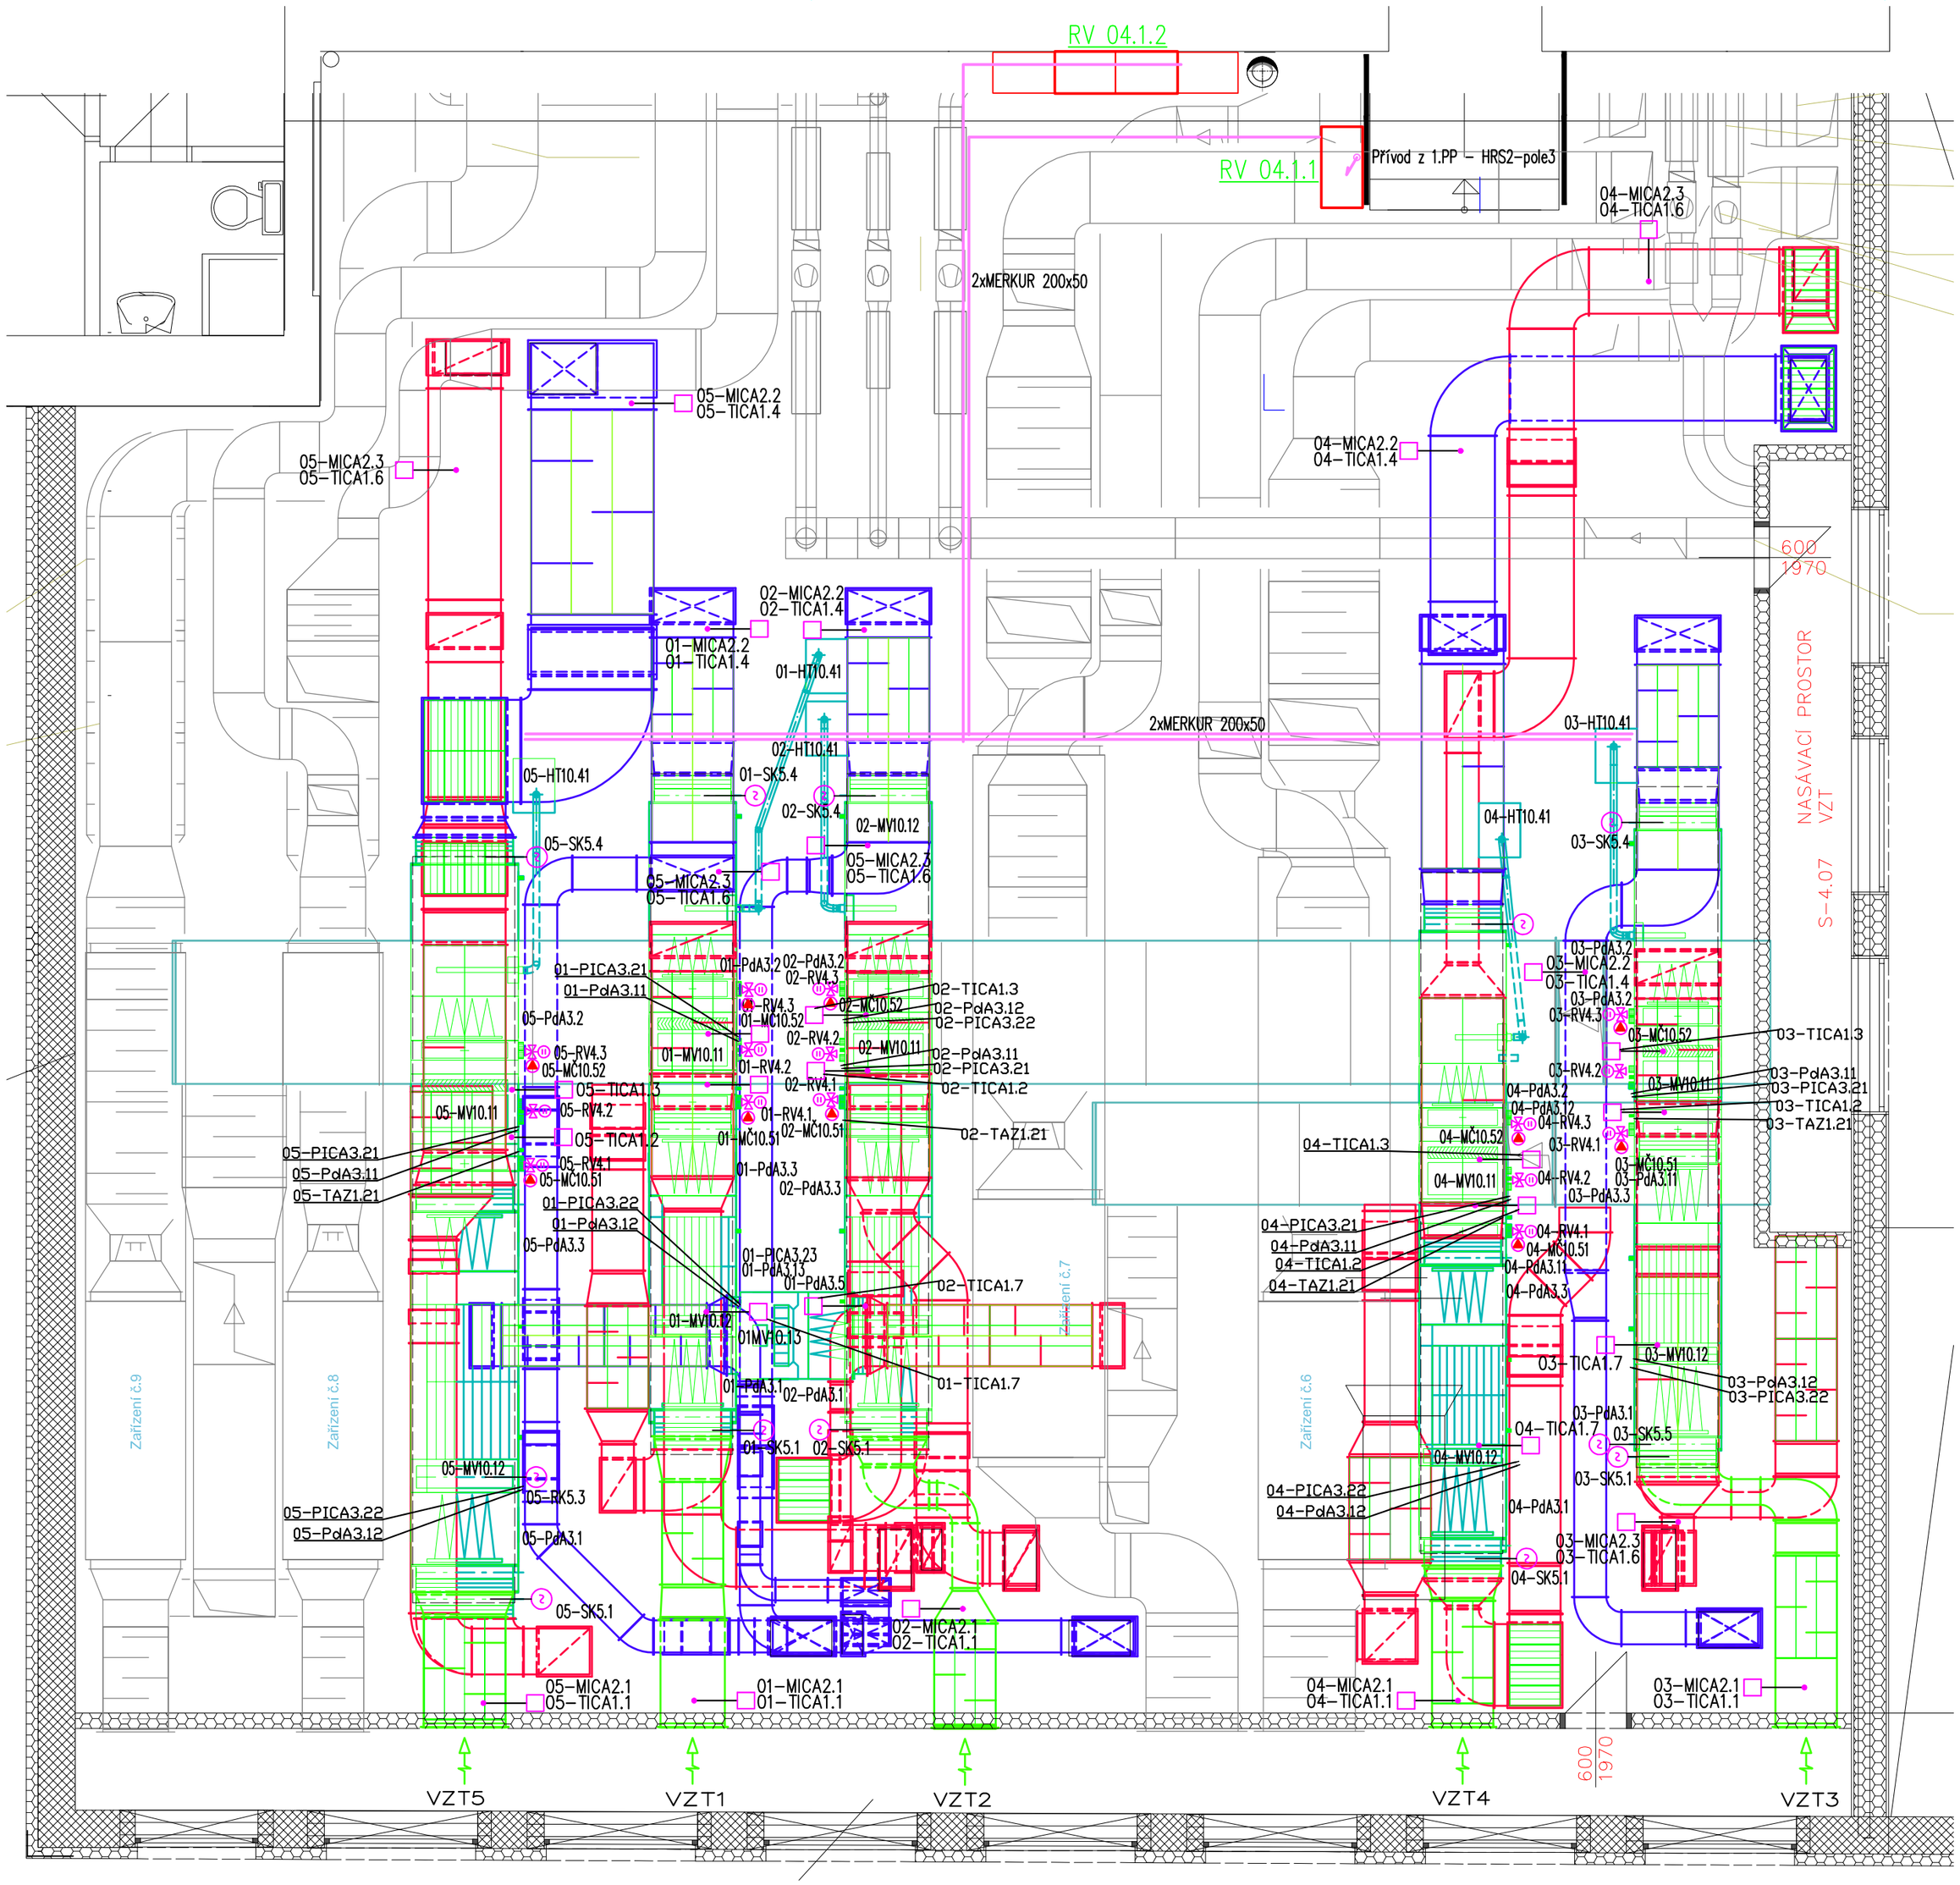

Index no.	Description of change	Popis změny	Datum	sign. popis

Vypracoval: V.Pavelek	Projektant: V.Pavelek	Schvaloval:	Vypracovala firma: www.weisstechnik.cz

Objednatel: Sdružené zdravotnické zařízení Krnov

Místo stavby: I. P. Pavlova 552/9, Krnov

Název zakázky: Modernizace operačních sálů

Část: PS 04 Elektroinstalace ,Měření a regulace VZT

Půdprys 4.NP

Obsah výkresu: Umístění v objektu:

E. Pavelek
ELEKTRO–FA.PAVELEK s.r.o.
Ostravská 54, 74770 Opava-Komárov
tel: +420 553794 316 info @ pavelek.cz

Stupeň:

Datum: 14.1.2022

Číslo zakázky: 21PD0020

Číslo výkresu: PS 04- 03

Měřítko: Index změn: