


Modernizace operačních sálů
Nemocnice Krnov
PS 04 Elektroinstalace, Měření a regulace VZT

Rozvaděč RV04.01.1


Projekt: RV04.01.1	Číslo zakázky:	Kreslil: Pavelek V.	Revize:	Číslo stránky: 2
Datum: 04.01.2022	Funkce:	Umístění:	Stránek celkem: 14	Další stránka: 3

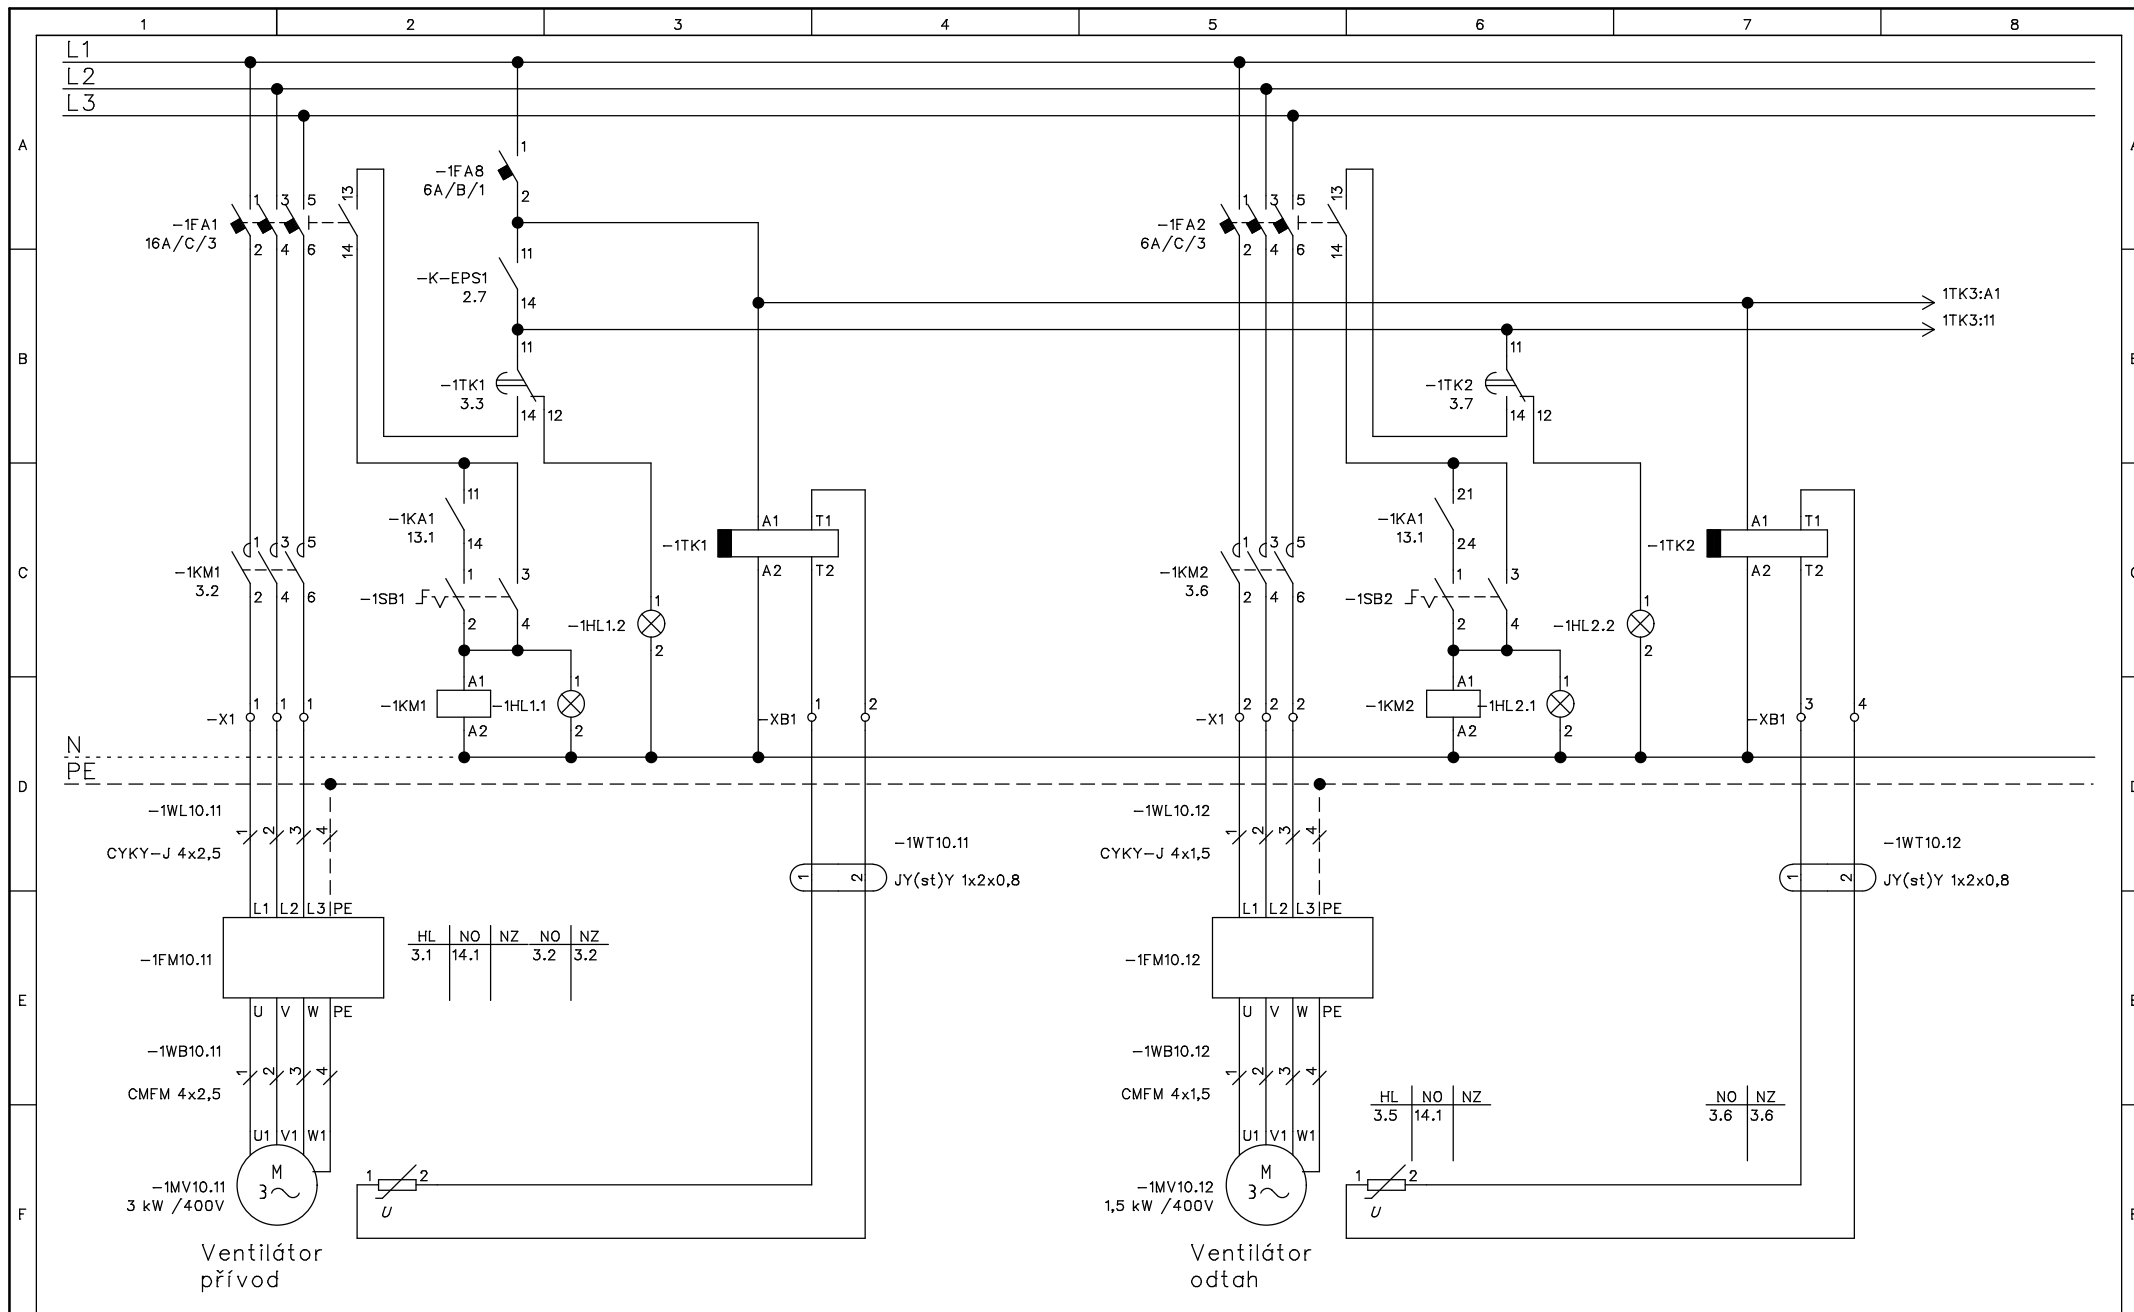

Modernizace operačních sálů
Nemocnice Krnov
PS 04 Elektroinstalace, Měření a regulace VZT

Ventilátory VZT 1
Rozvaděč RV04.01.1


Projekt: RV04.01.1	Číslo zakázky:	Kreslil: Pavelek V.	Revize:	Číslo stránky: 3
Datum: 04.01.2022	Funkce:	Umístění:	Stránek celkem: 14	Další stránka: 4

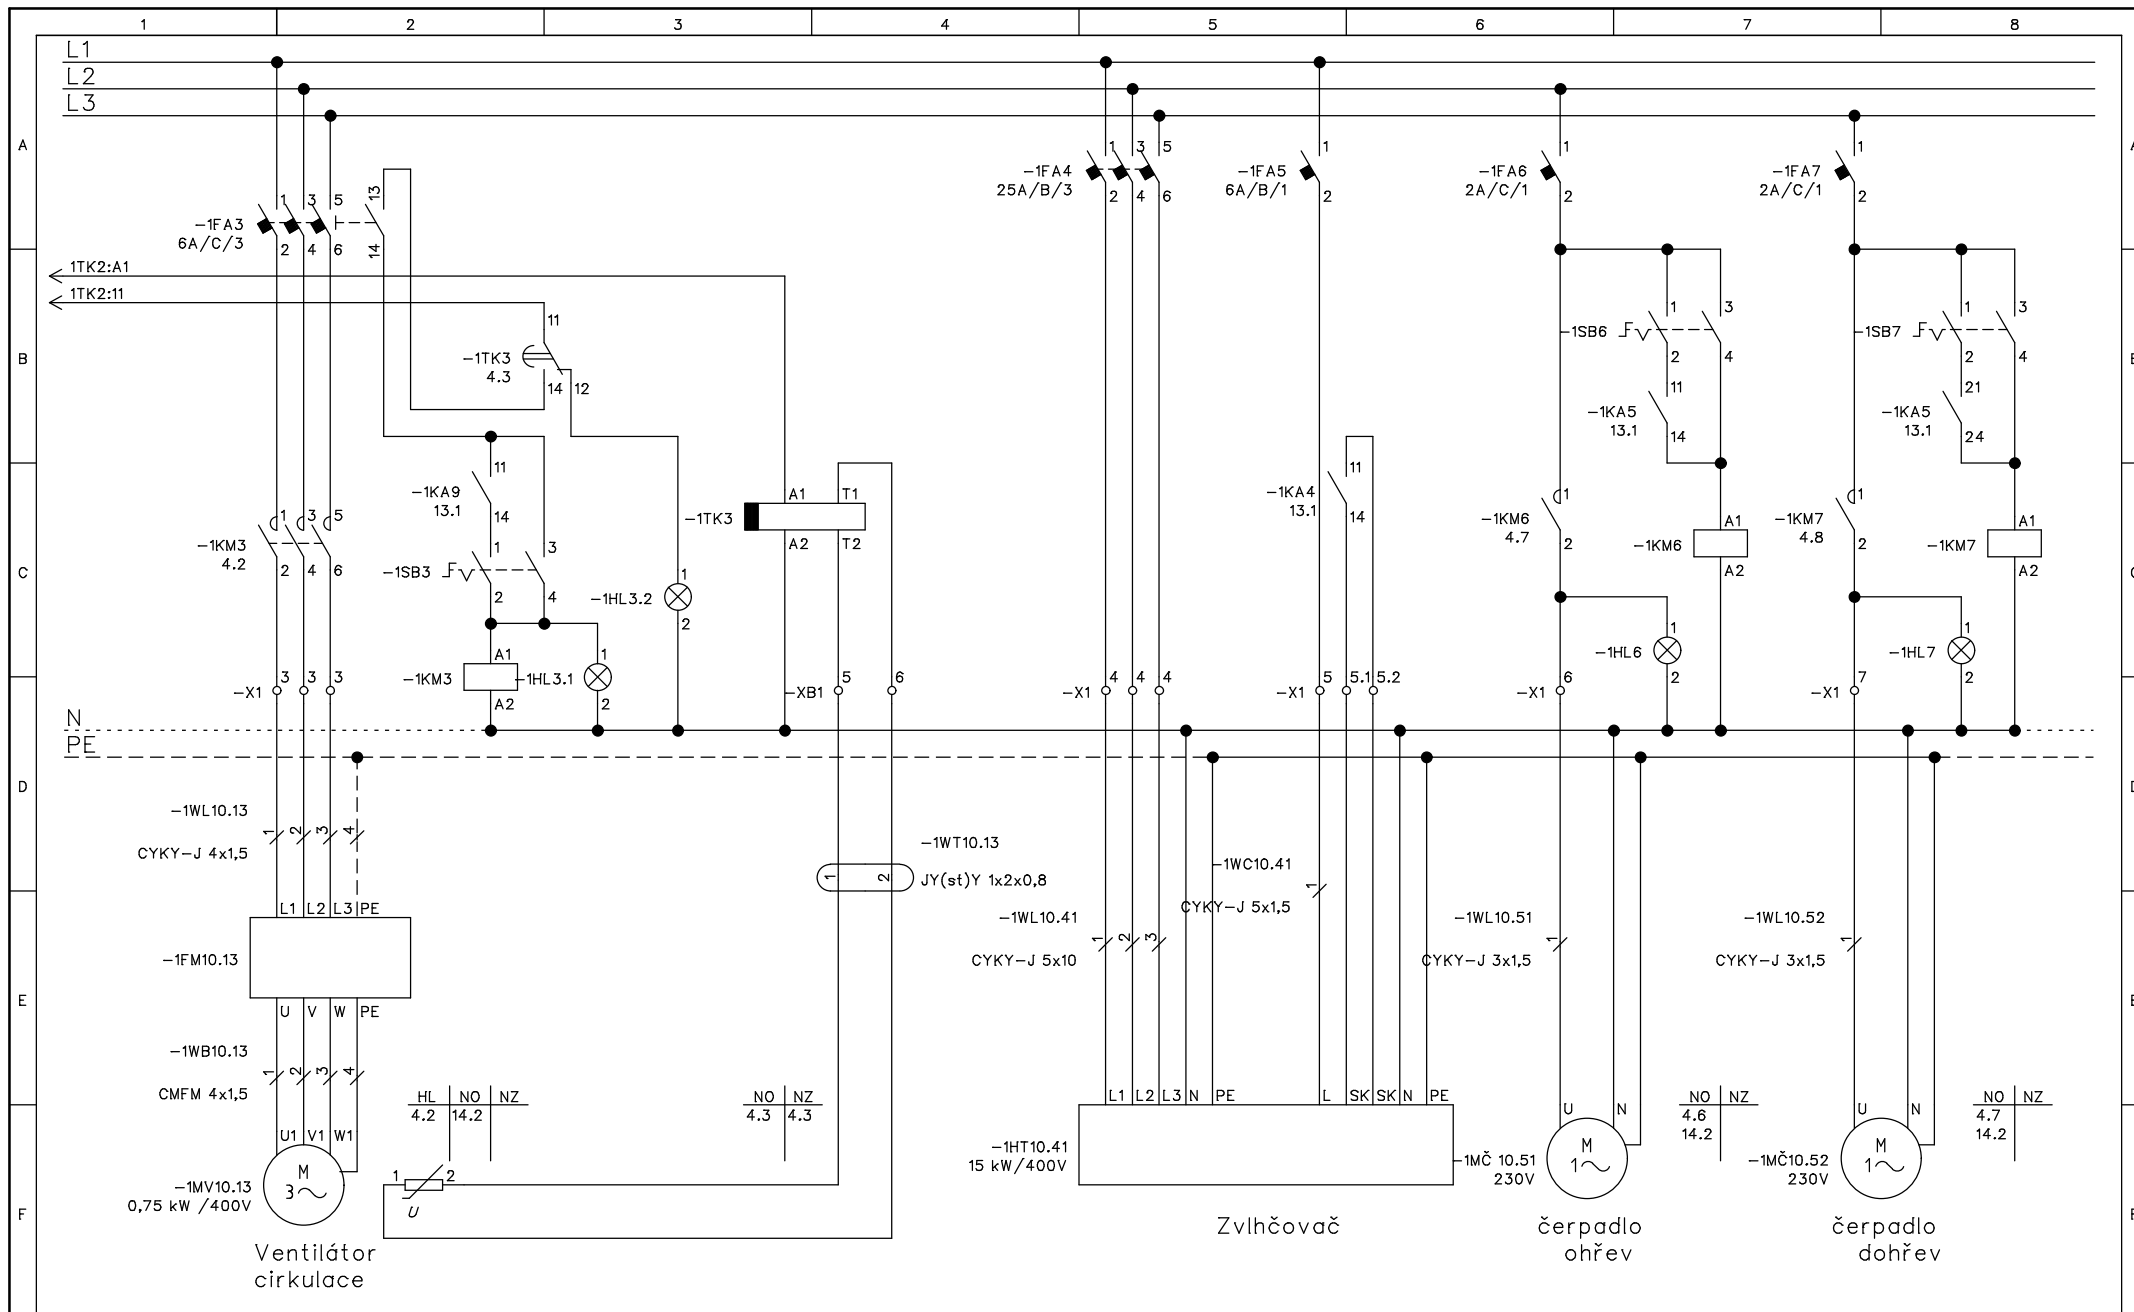


Modernizace operačních sálů
Nemocnice Krnov
PS 04 Elektroinstalace, Měření a regulace VZT

Ventilátory VZT 1
Rozvaděč RV04.01.1


Projekt: RV04.01.1	Číslo zakázky:	Kreslil: Pavelek V.	Revize:	Číslo stránky: 4
Datum: 05.01.2022	Funkce:	Umístění:	Stránek celkem: 14	Další stránka: 5

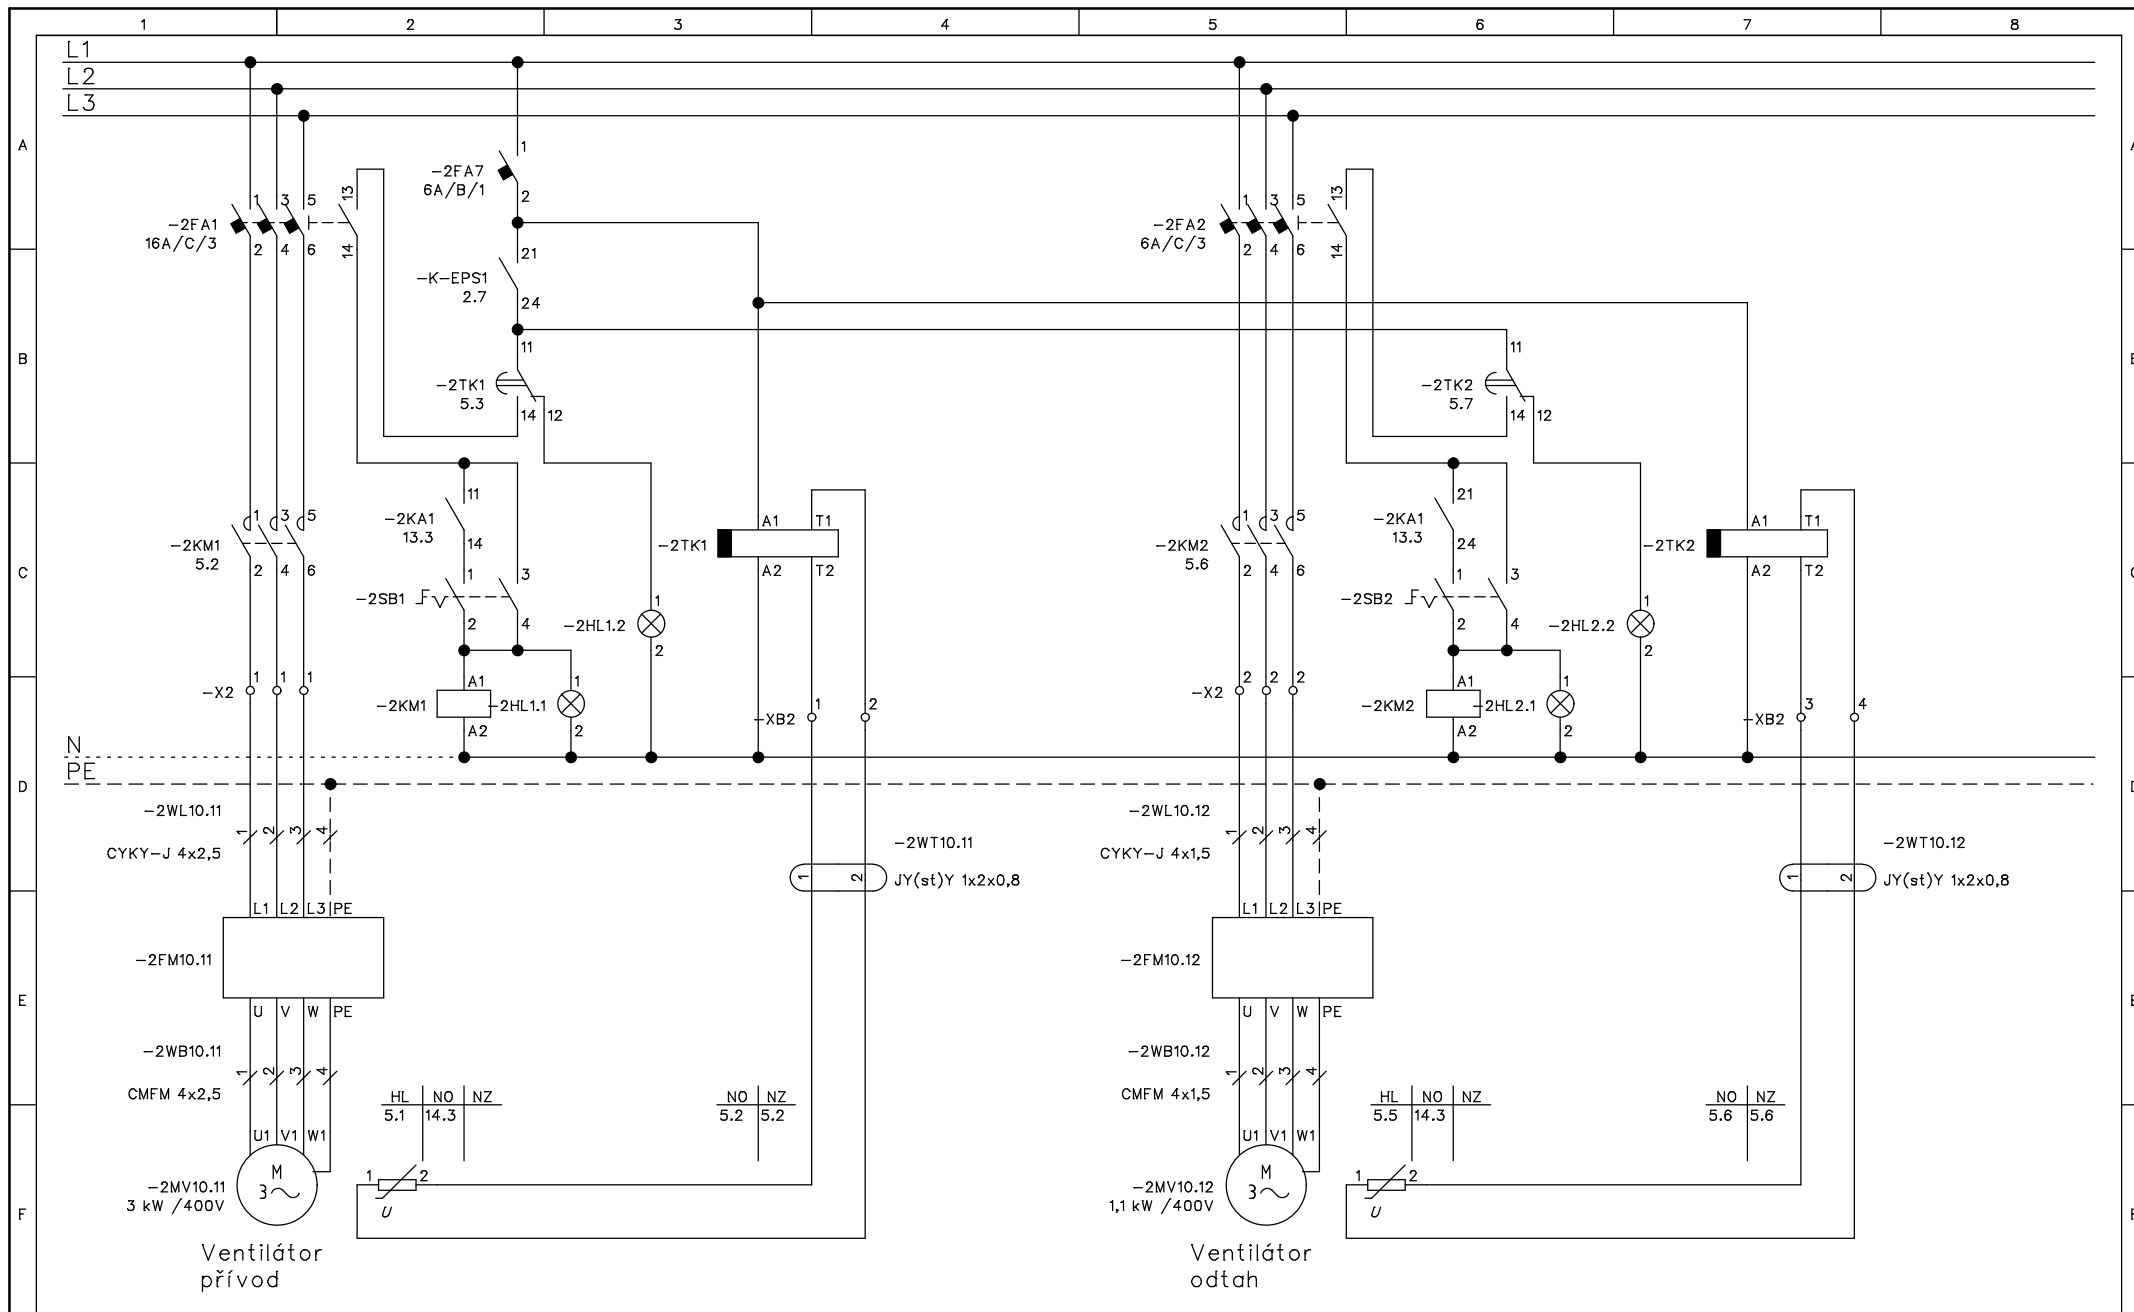


<p>Modernizace operačních sálů Nemocnice Krnov PS 04 Elektroinstalace, Měření a regulace VZT</p>	<p>Ventilátory VZT 2 Rozvaděč RV04.01.1</p>	Projekt: RV04.01.1		Číslo zakázky:		Kreslil: Pavelek V.		Revize:		Číslo stránky: 5	
		Datum: 05.01.2022		Funkce:		Umístění:		Stránek celkem: 14		Další stránka: 6	

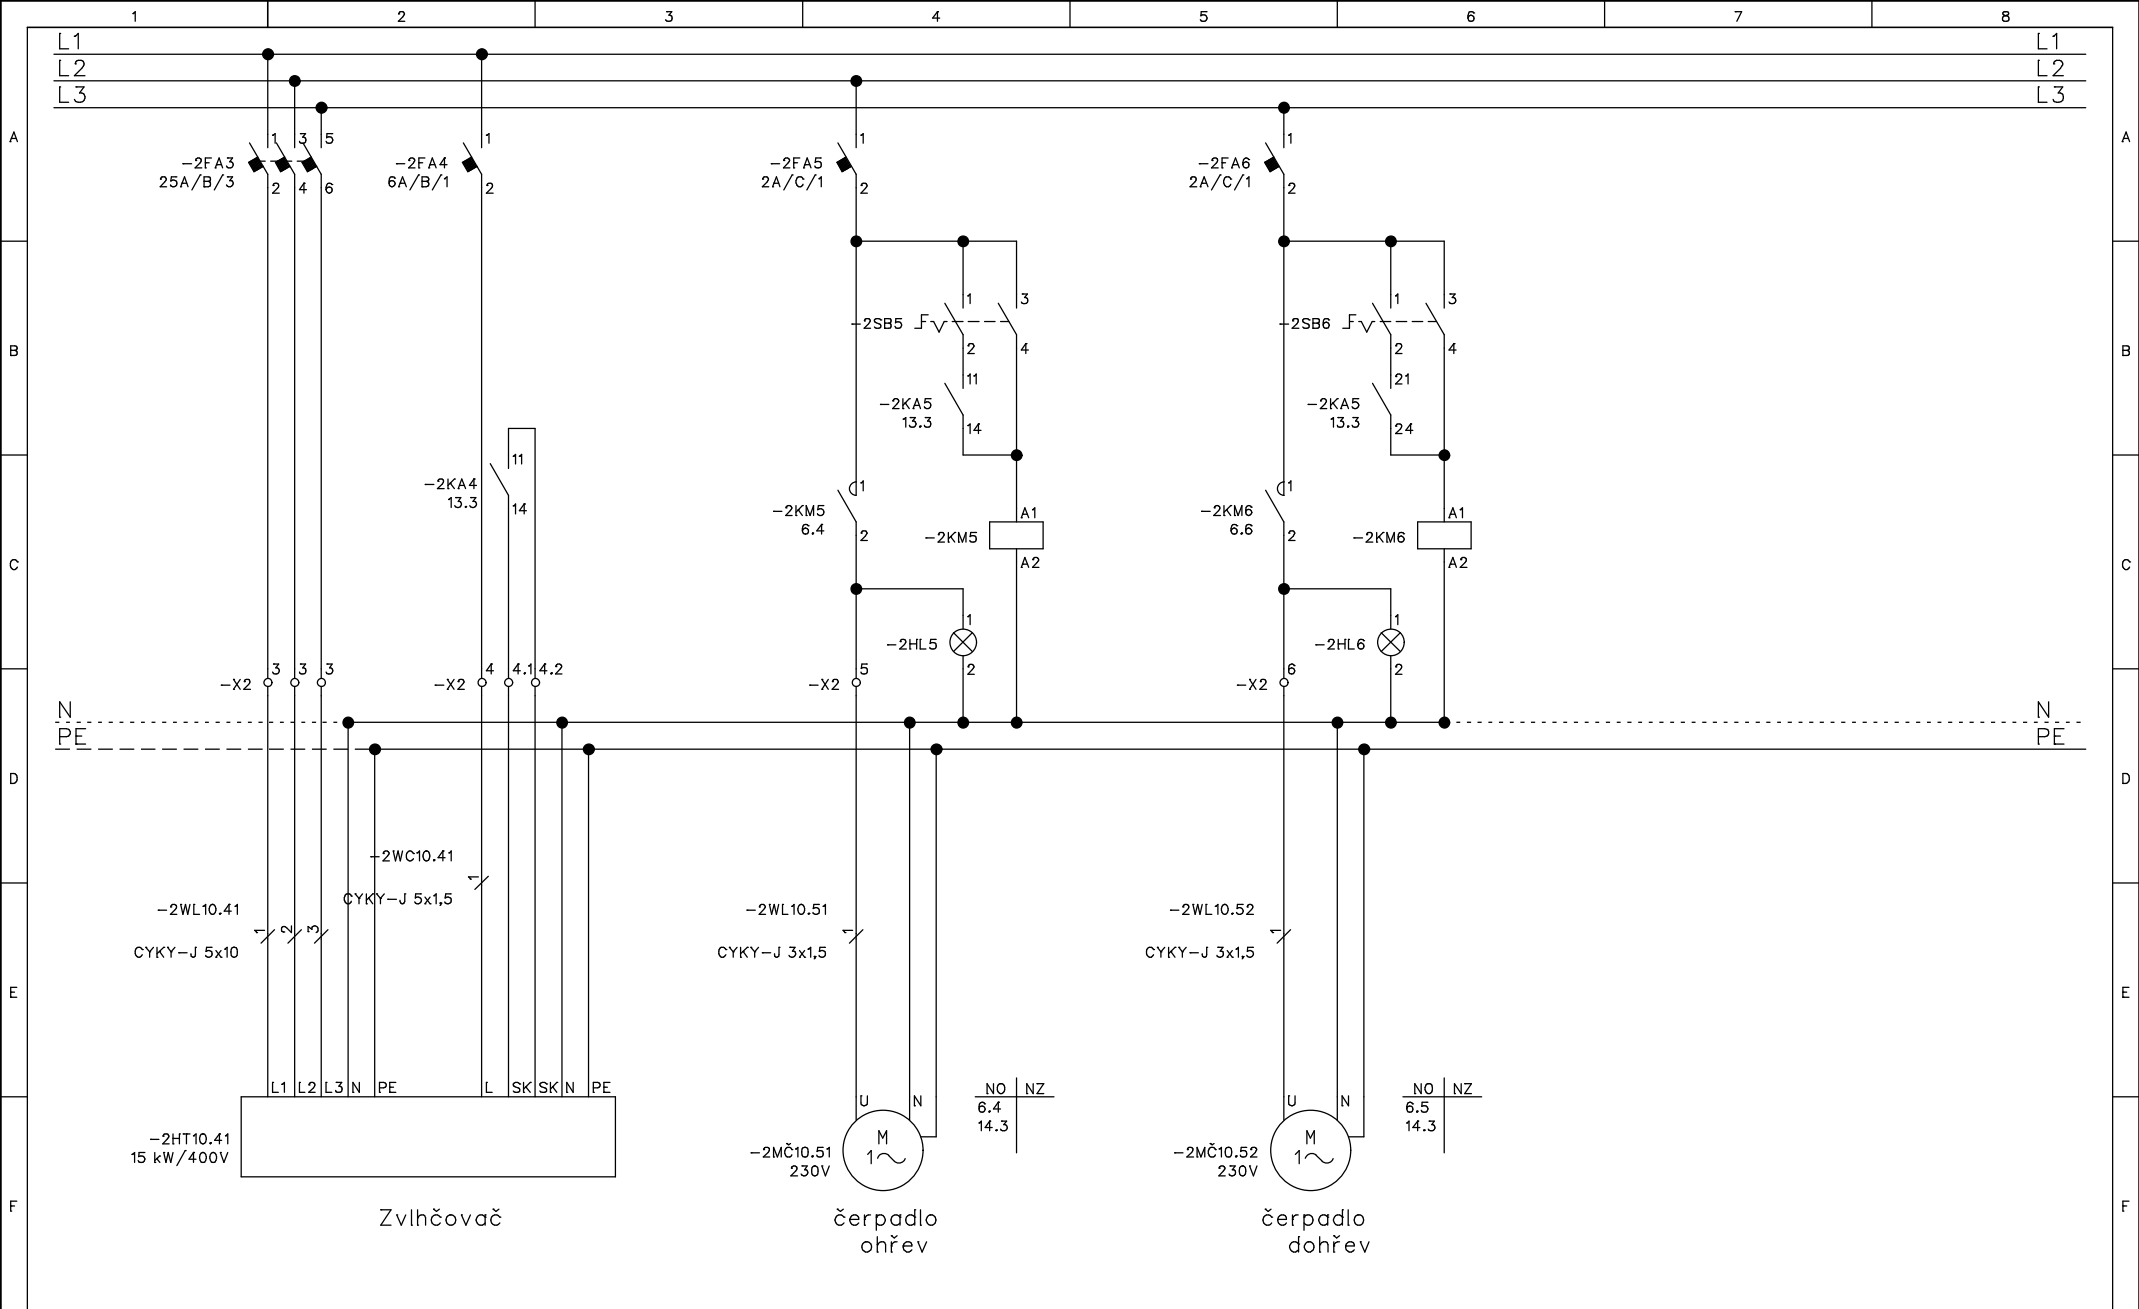


Modernizace operačních sálů Nemocnice Krnov PS 04 Elektroinstalace, Měření a regulace VZT	vlhčení+čerpadla VZT 2 Rozvaděč RV04.01.1	Projekt: RV04.01.1	Číslo zakázky:		Kreslil: Pavelek V.	Revize:	Číslo stránky: 6
		Datum: 05.01.2022	Funkce:	Umístění:	Stránek celkem: 14	Další stránka: 7	

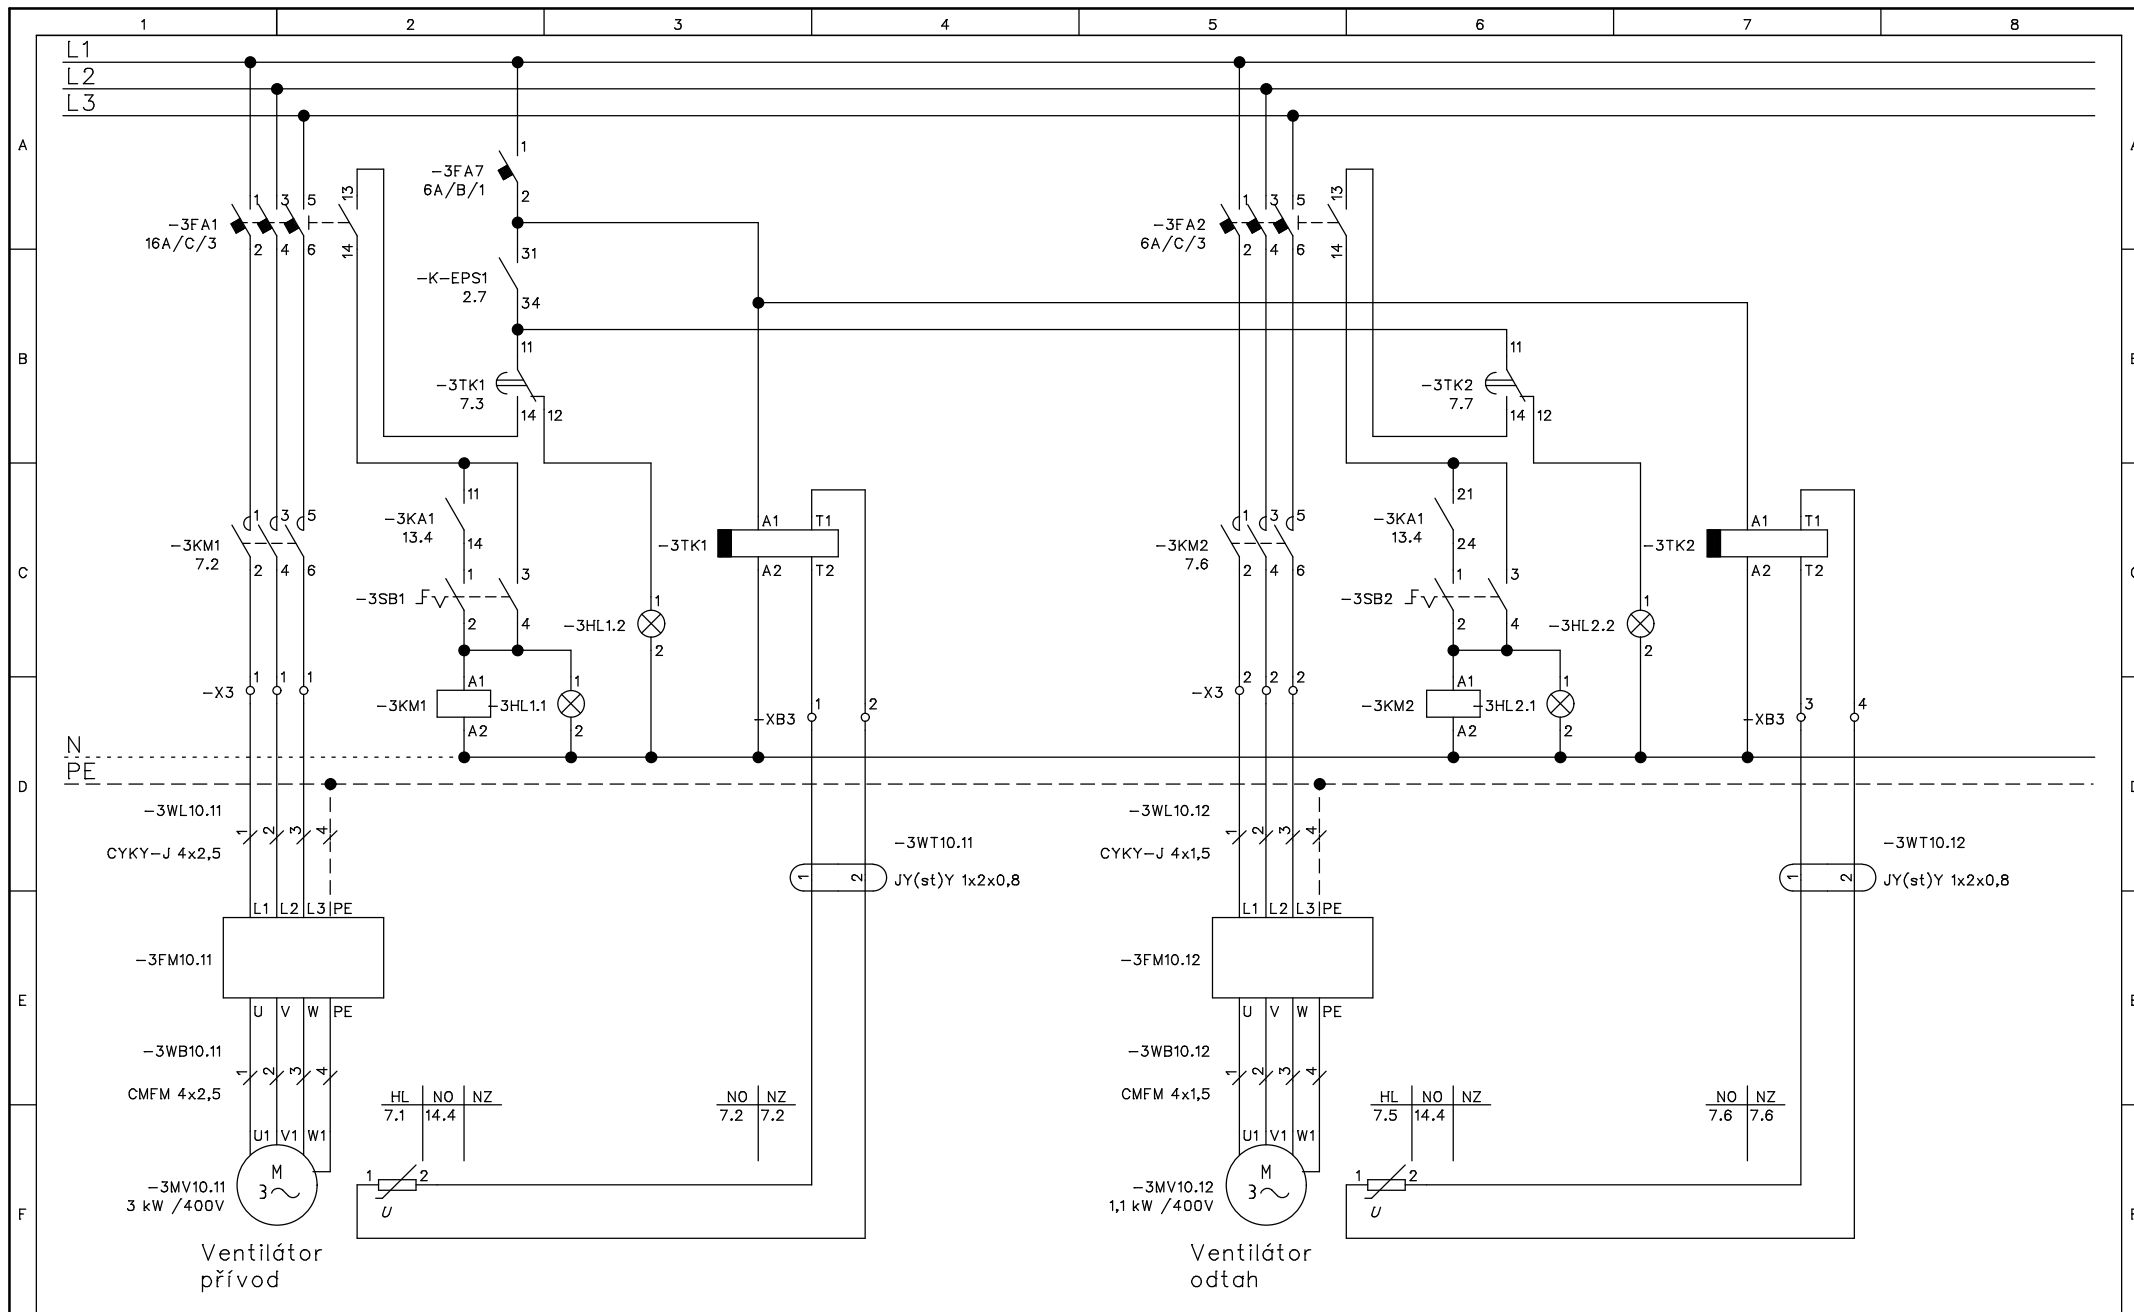


<p>Modernizace operačních sálů Nemocnice Krnov PS 04 Elektroinstalace, Měření a regulace VZT</p>	<p>Ventilátory VZT 3 Rozvaděč RV04.01.1</p>	Projekt:	Číslo zakázky:		Kreslil:	Revize:	Číslo stránky:
		RV04.01.1			Pavelek V.		7
		Datum:	Funkce:	Umístění:		Stránek celkem:	Další stránka:
		05.01.2022				14	8

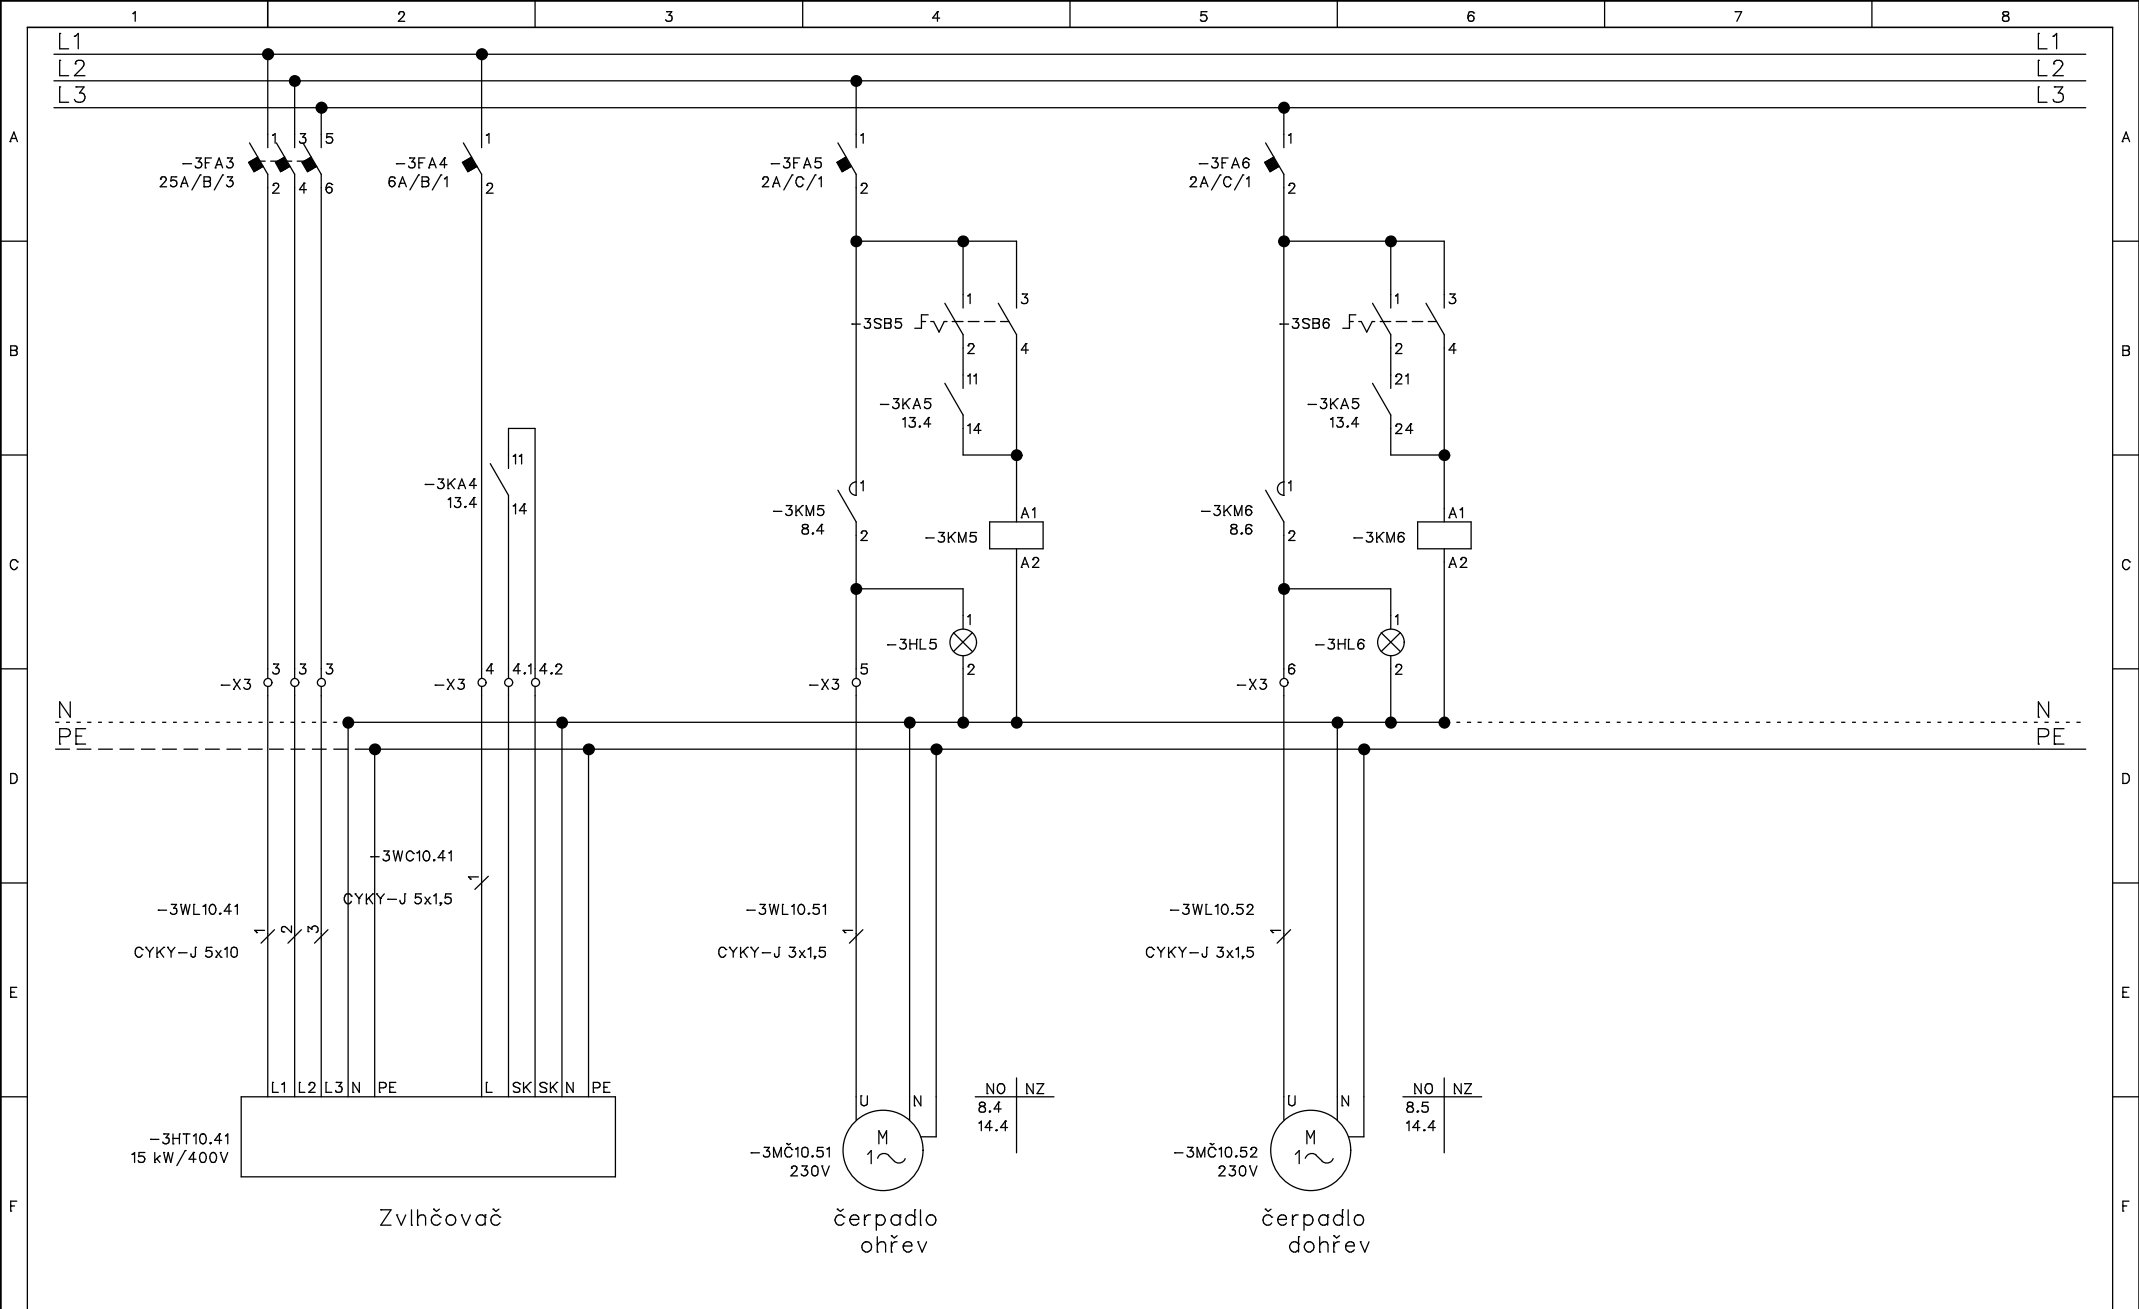


Modernizace operačních sálů Nemocnice Krnov PS 04 Elektroinstalace, Měření a regulace VZT	vhlčení+čerpadla VZT 3 Rozvaděč RV04.01.1	Projekt: RV04.01.1	Číslo zakázky:		Kreslil: Pavelek V.	Revize:	Číslo stránky: 8
		Datum: 05.01.2022	Funkce:	Umístění:	Stránek celkem: 14	Další stránka:	9

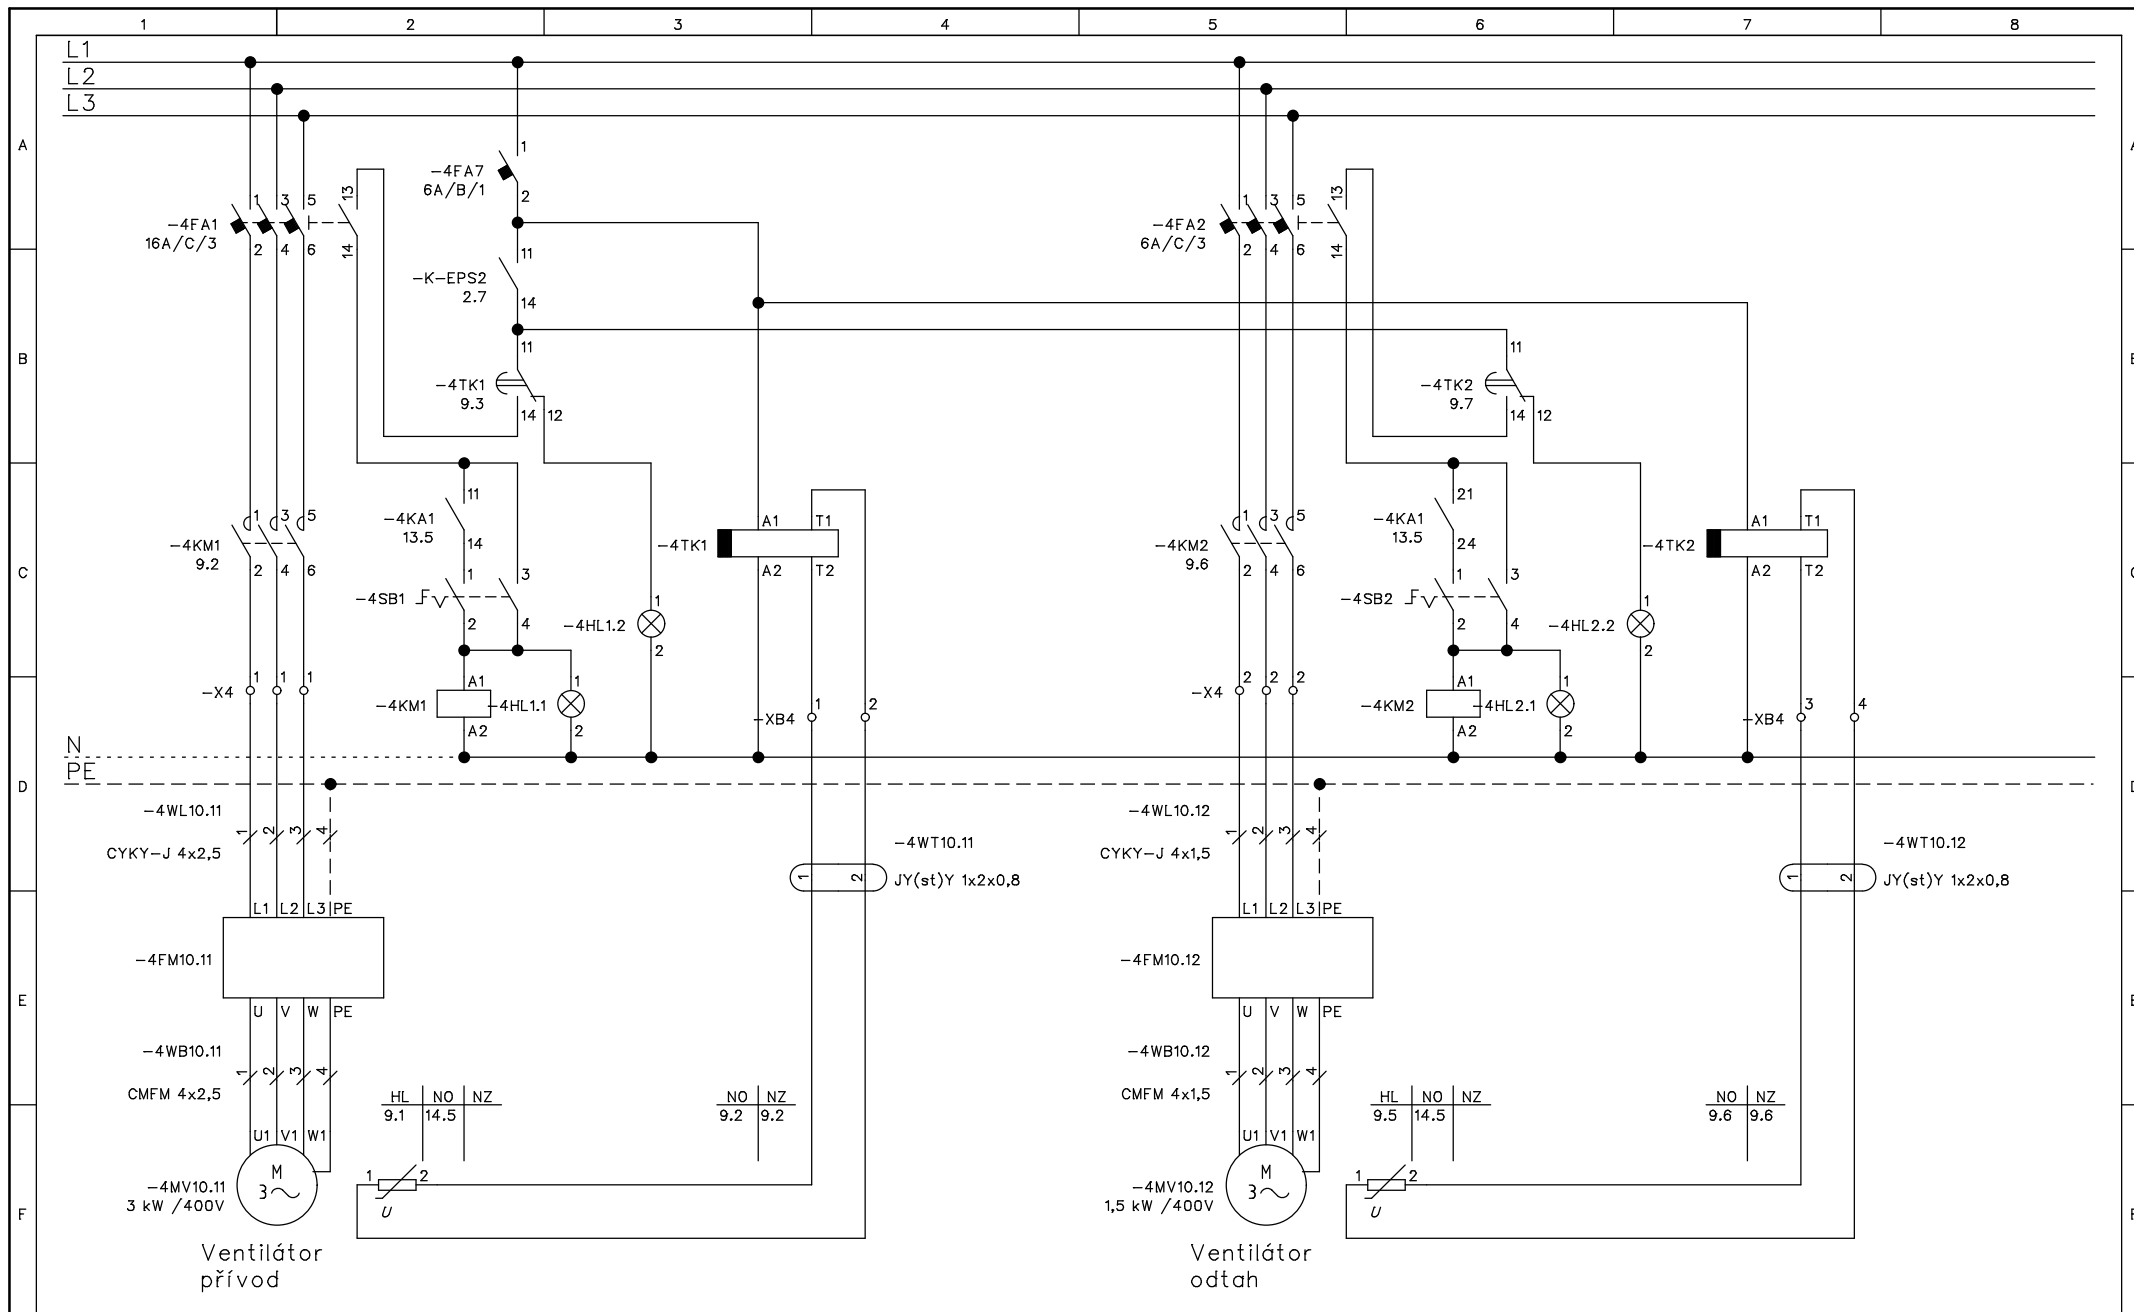


<p>Modernizace operačních sálů Nemocnice Krnov PS 04 Elektroinstalace, Měření a regulace VZT</p>	<p>Ventilátory VZT 4 Rozvaděč RV04.01.1</p>	Projekt:	Číslo zakázky:		Kreslil:	Revize:	Číslo stránky:
		RV04.01.1			Pavelek V.		9
		Datum:	Funkce:	Umístění:		Stránek celkem:	Další stránka:
		05.01.2022				14	10

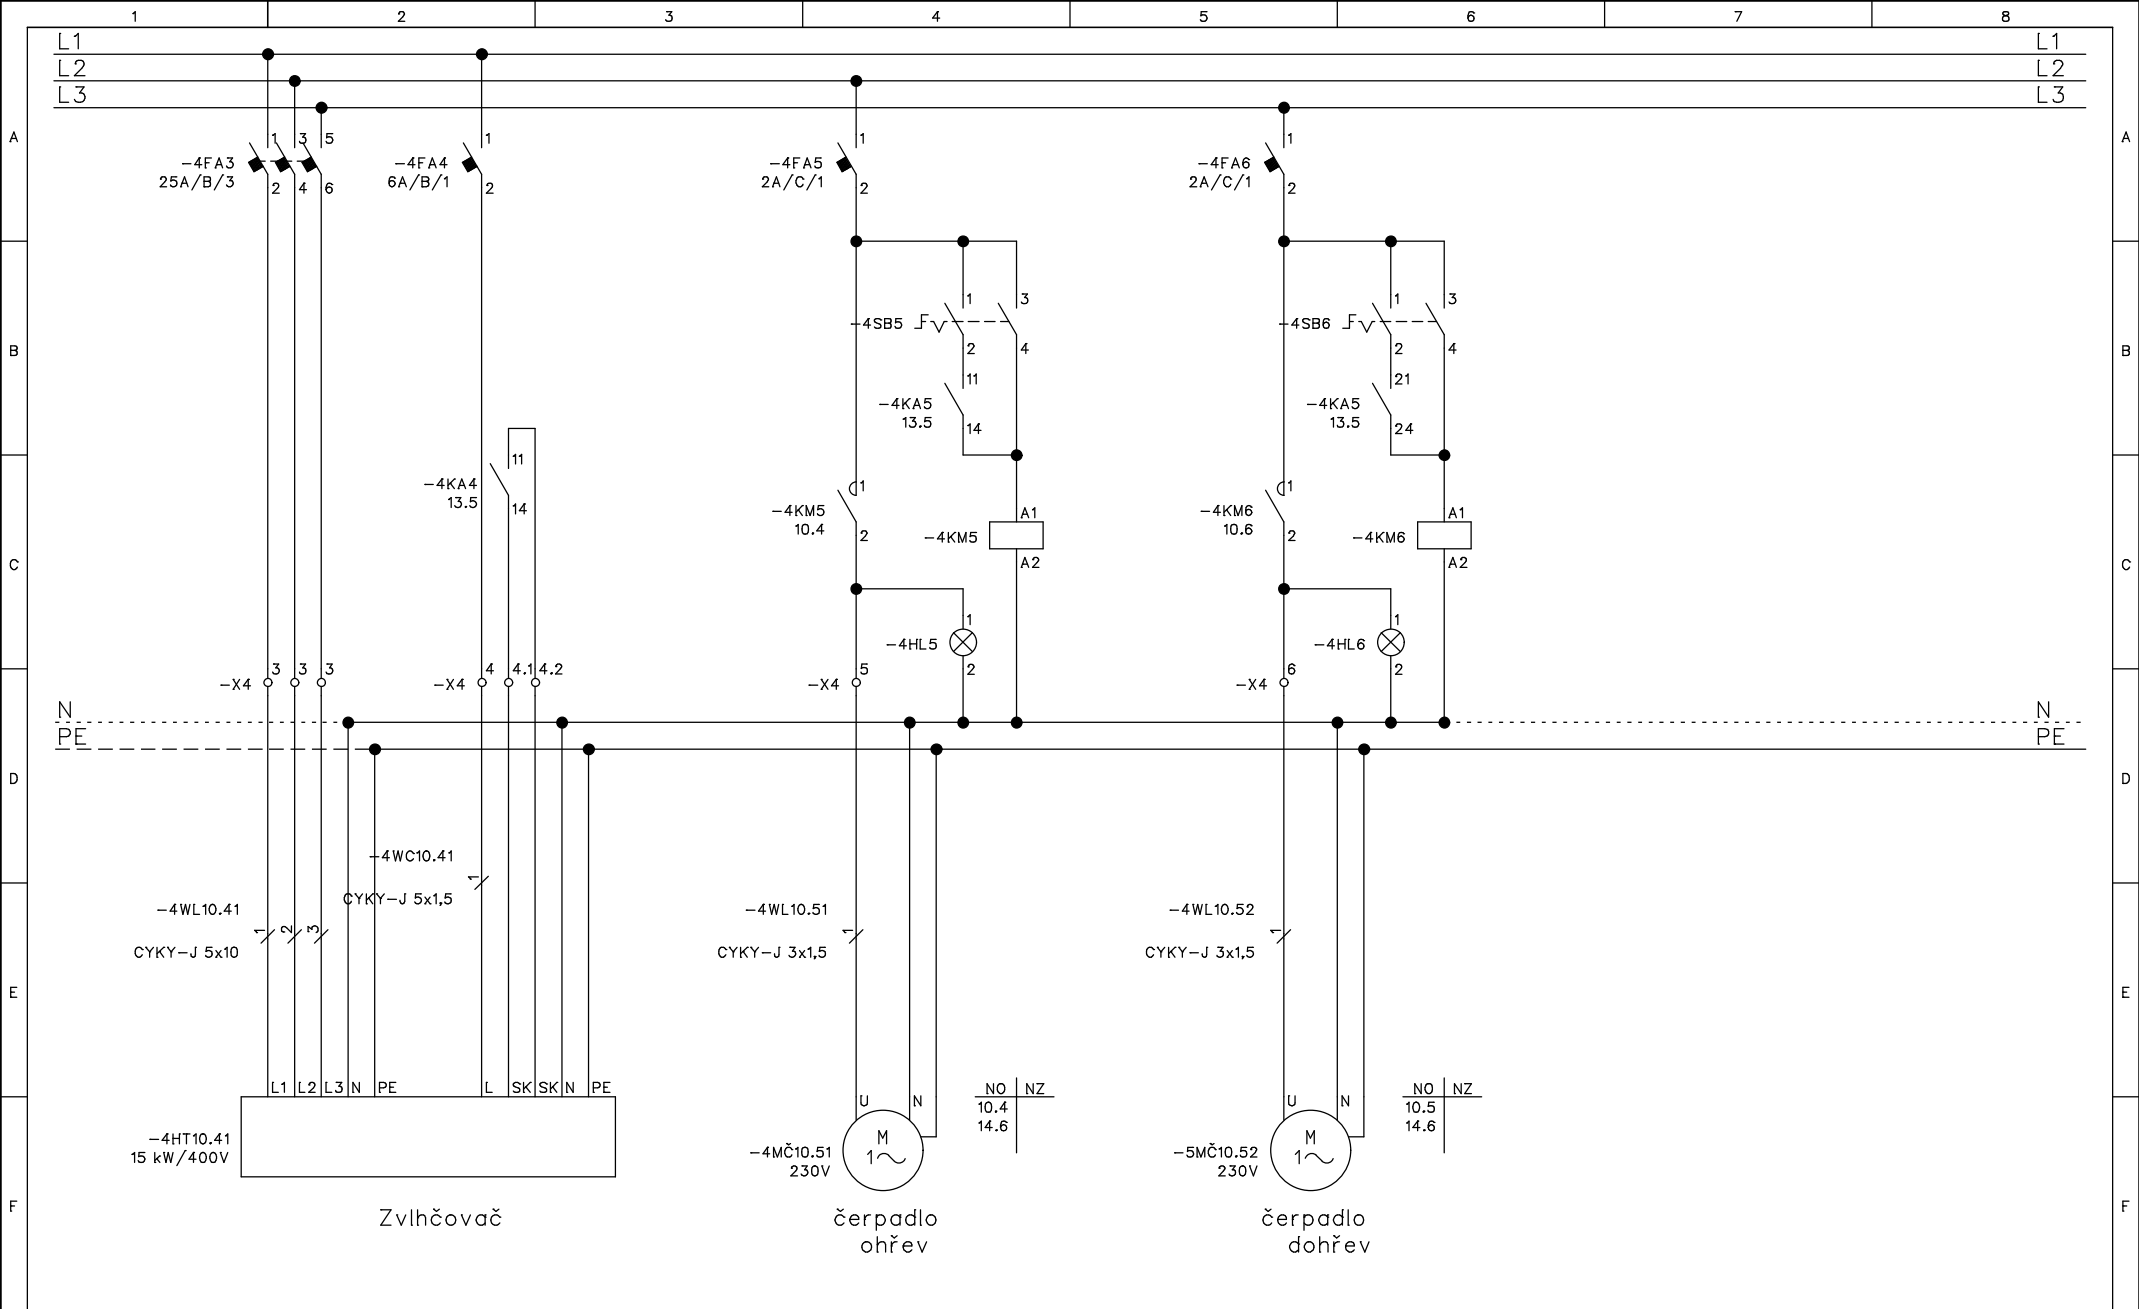


	Modernizace operačních sálů Nemocnice Krnov PS 04 Elektroinstalace, Měření a regulace VZT	vlhčení+čerpadla VZT 4 Rozvaděč RV04.01.1	Projekt: RV04.01.1	Číslo zakázky:		Kreslil: Pavelek V.	Revize:	Číslo stránky: 10
			Datum: 05.01.2022	Funkce:	Umístění:	Stránek celkem: 14	Další stránka: 11	

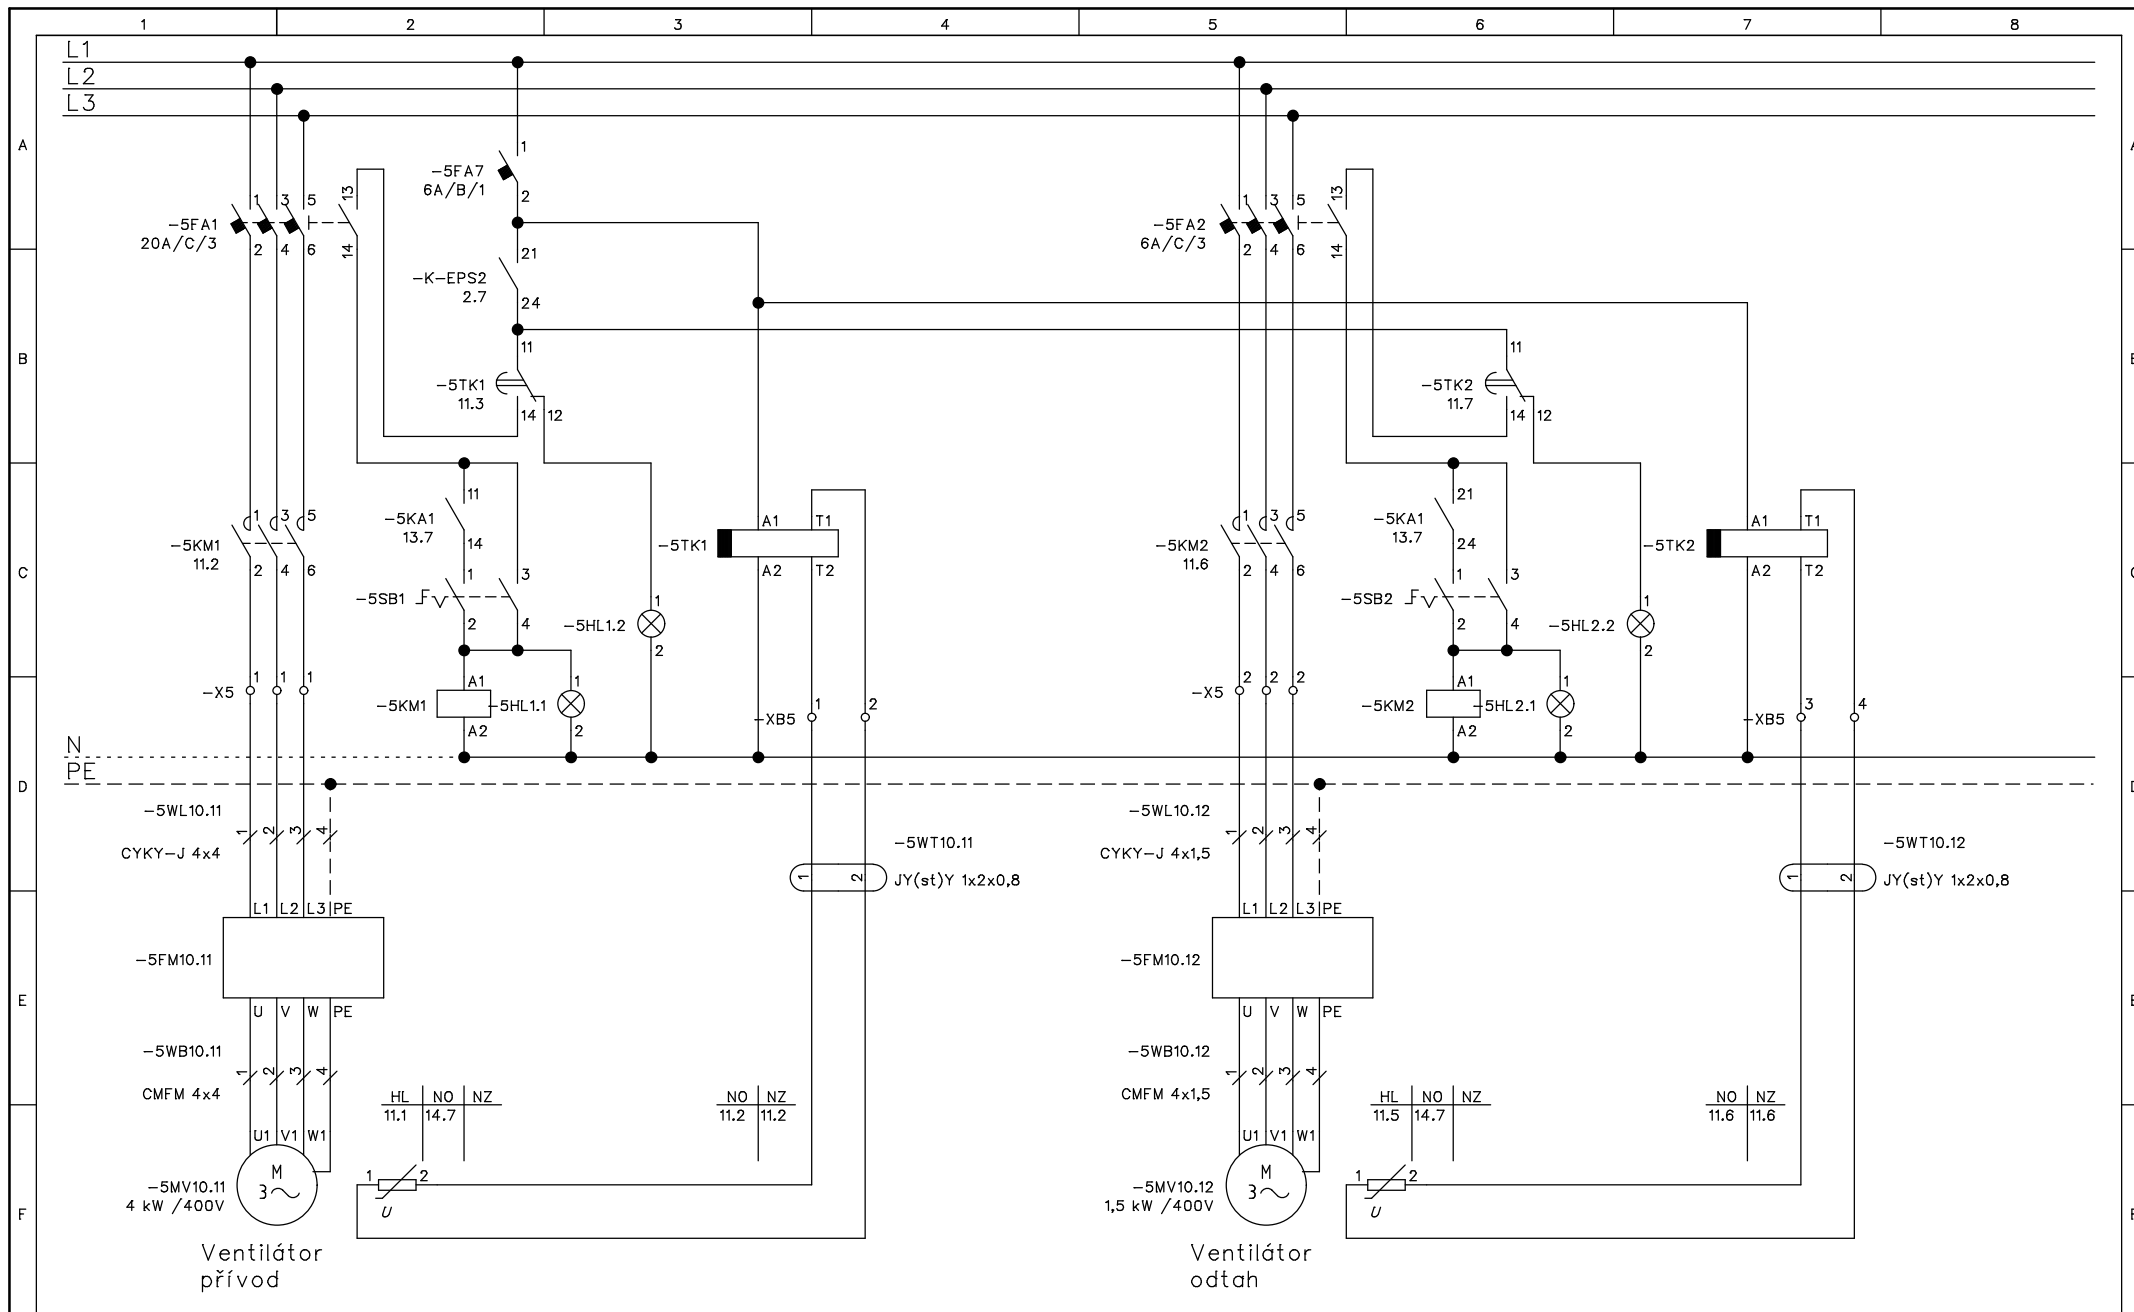

<p>Modernizace operačních sálů Nemocnice Krnov PS 04 Elektroinstalace, Měření a regulace VZT</p>	<p>Ventilátory VZT 5 Rozvaděč RV04.01.1</p>	Projekt:	Číslo zakázky:		Kreslil:	Revize:	Číslo stránky:
		Datum:	Funkce:	Umístění:	Stránek celkem:	Další stránka:	11
		05.01.2022			14	12	

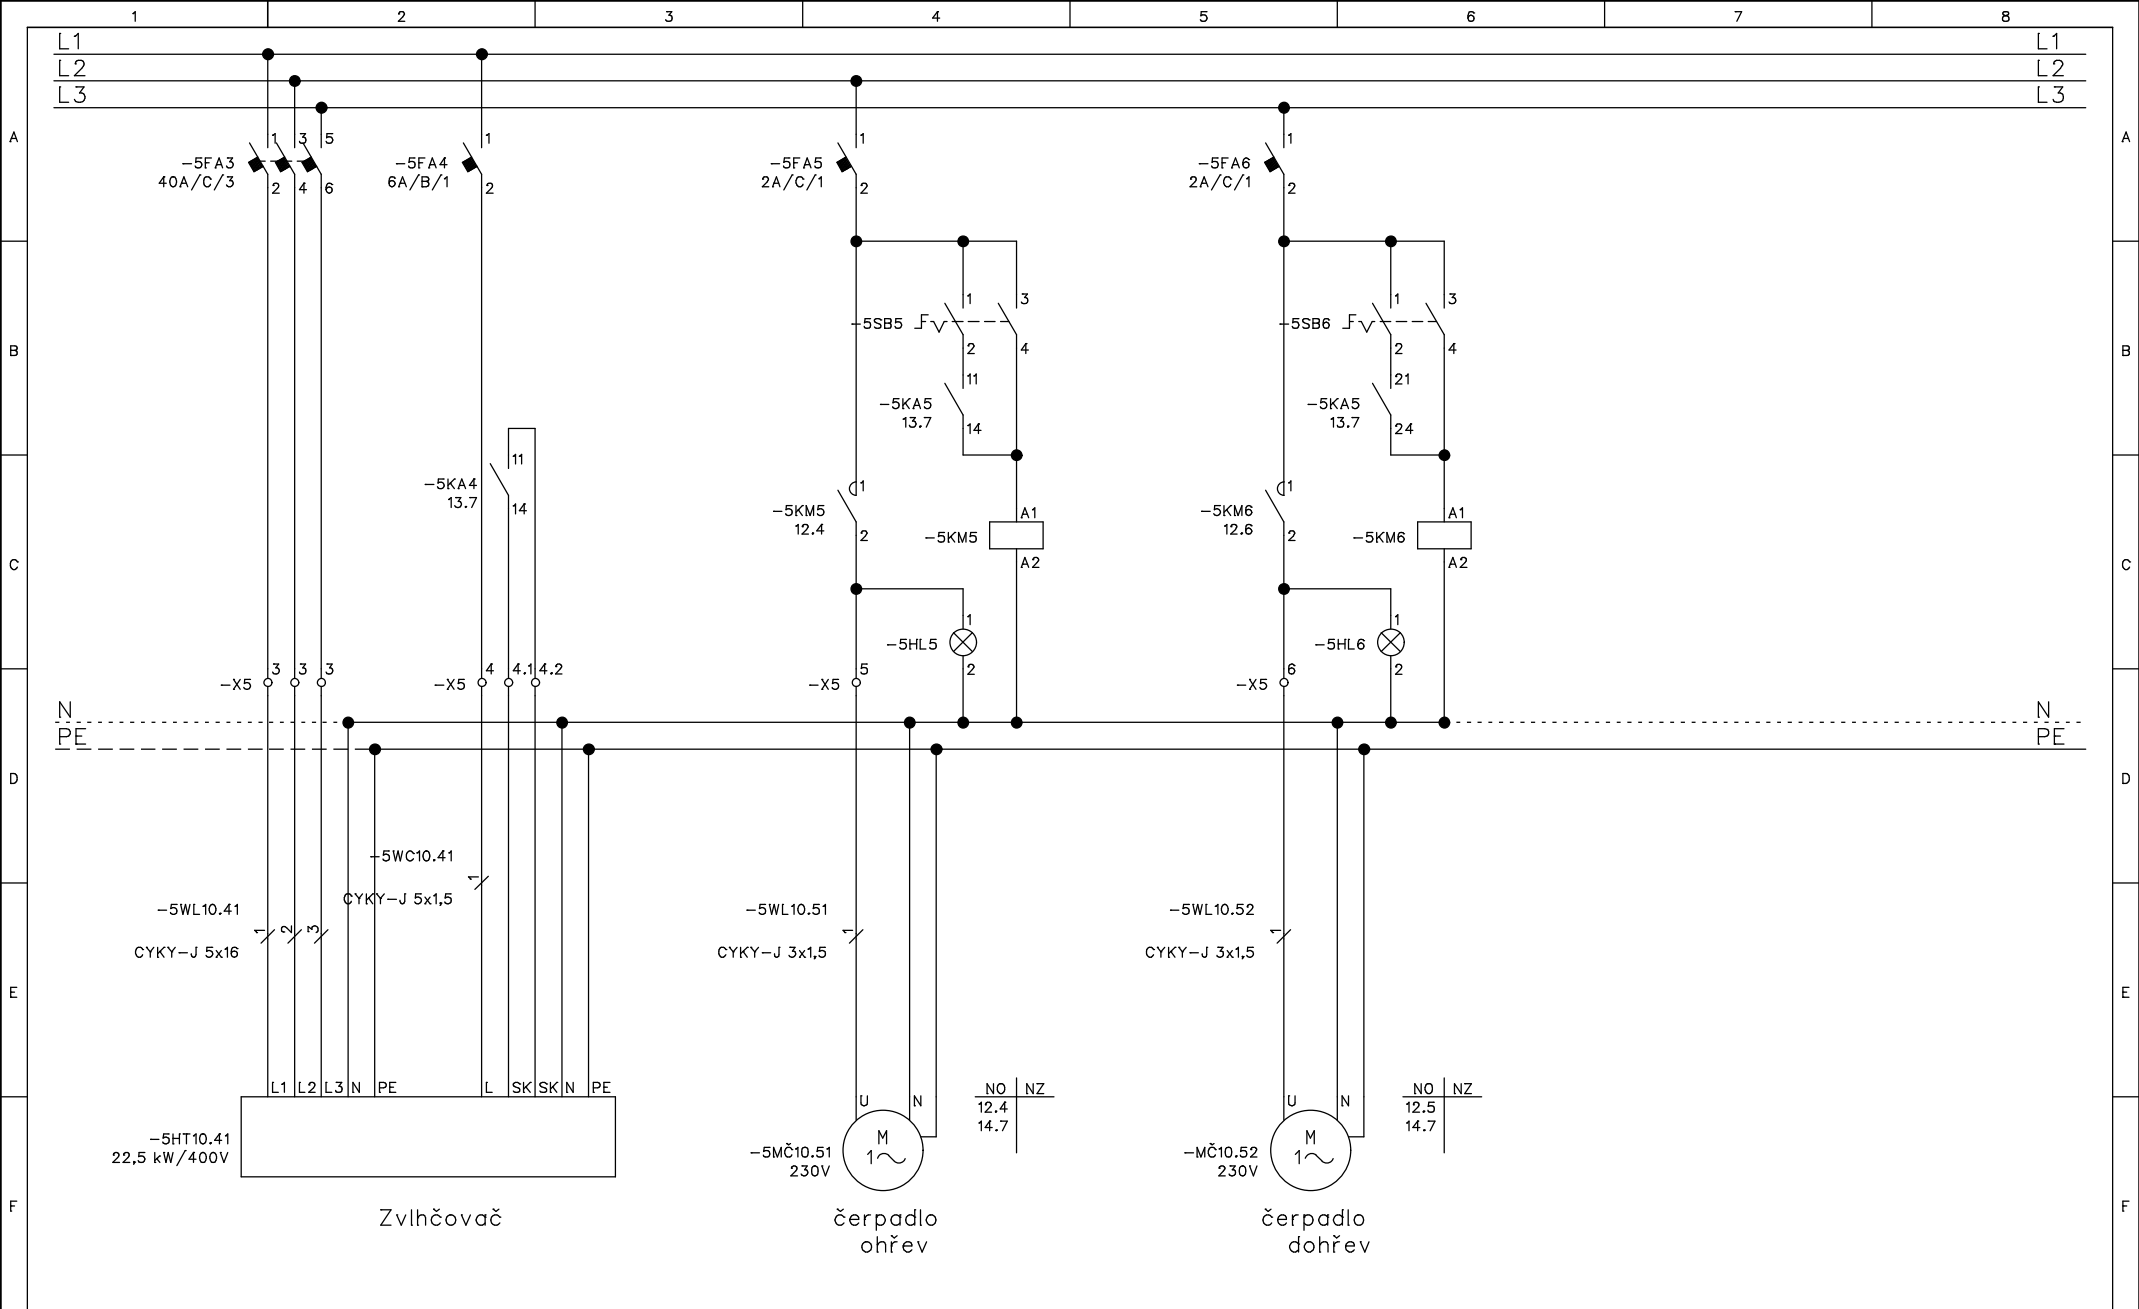

	Modernizace operačních sálů Nemocnice Krnov PS 04 Elektroinstalace, Měření a regulace VZT	vlhčení+čerpadla VZT 5 Rozvaděč RV04.01.1	Projekt:	Číslo zakázky:		Kreslil:	Revize:	Číslo stránky:
			RV04.01.1	Pavelek V.				12
			Datum:	Funkce:	Umístění:	Stránek celkem:	Další stránka:	
			05.01.2022				14	13

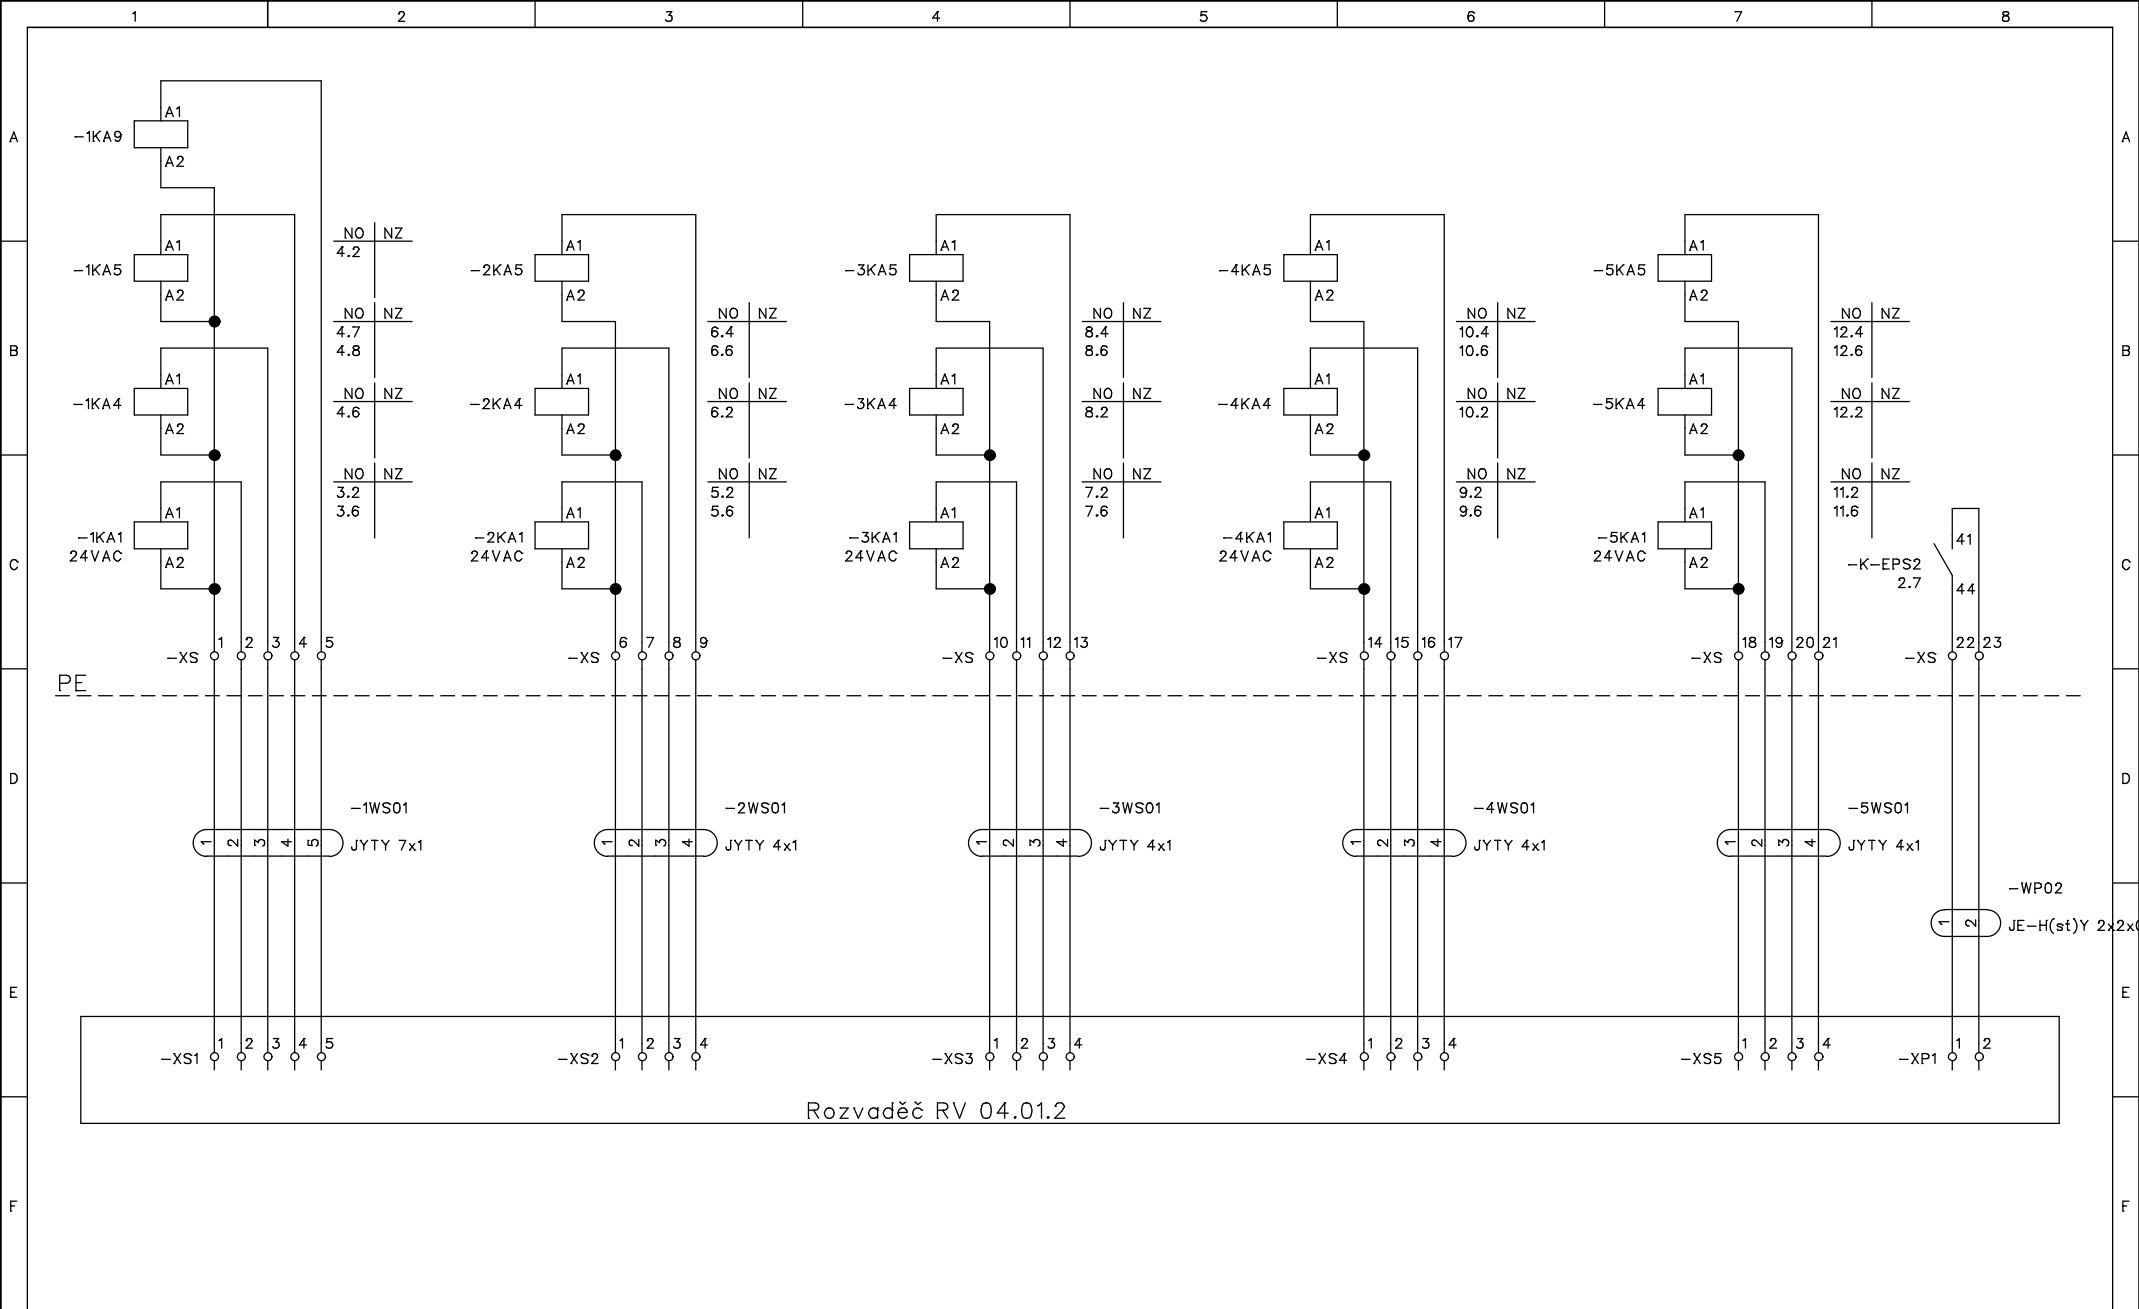

Modernizace operačních sálů Nemocnice Krnov PS 04 Elektroinstalace, Měření a regulace VZT	ovládání Rozvaděč RV04.01.1	Projekt: RV04.01.1	Číslo zakázky:		Kreslil: Pavelek V.	Revize:	Číslo stránky: 13
		Datum: 05.01.2022	Funkce:	Umístění:	Stránek celkem: 14	Další stránka: 14	

