



Váš dopis zn.: elektronické podání
Ze dne: 07.02.2022
Naše značka: VPS/20220207-014/ES

Forsing projekt s.r.o.

Pov. tržní 1263/66
72400 Ostrava

Vyžuje: Jiří Gučka
Telefon: 702 211 844 (prac.dny 7:00-13:00)
E-mail: vyjadreni.vps@veolia.com
Datum: 07.02.2022

Vyřazení k existenci sítí
provozovaných společností
Veolia Průmyslové služby R, a.s.

Název akce:	ROZŠŘENÍ PARKOVACÍCH PLOCH V AREÁLU NEMOCNICE VE FRÝDKU-MÍSTKU - LOKALITA 1	
Lokalizační údaje:	Okres:	Frýdek-Místek
	Obec:	Frýdek-Místek
	Název k.ú.:	Frýdek
Zájmové území:	Vymezeno v situaci uvedené v příloze	
Kontaktní osoba:	Josef Bezina	
Kontaktní údaje: tel., e-mail	728943724, pepousch@seznam.cz	
Platnost vyřazení:	1 rok ode dne vyhotovení 07.02.2022	

Ve Vámi vyznačeném zájmovém území


nedojde k dotčení

zařízení lokální distribuční soustavy pro distribuci elektřiny ve správě
Veolia Průmyslové služby R, a.s.

a nedojde k dotčení

zařízení pro výrobu a rozvod tepelné energie a stlačeného vzduchu ve správě
Veolia Průmyslové služby R, a.s.

Ing. Jiří Gučka v.r.
Vedoucí st. ediska sítí
Veolia Průmyslové služby R, a.s.

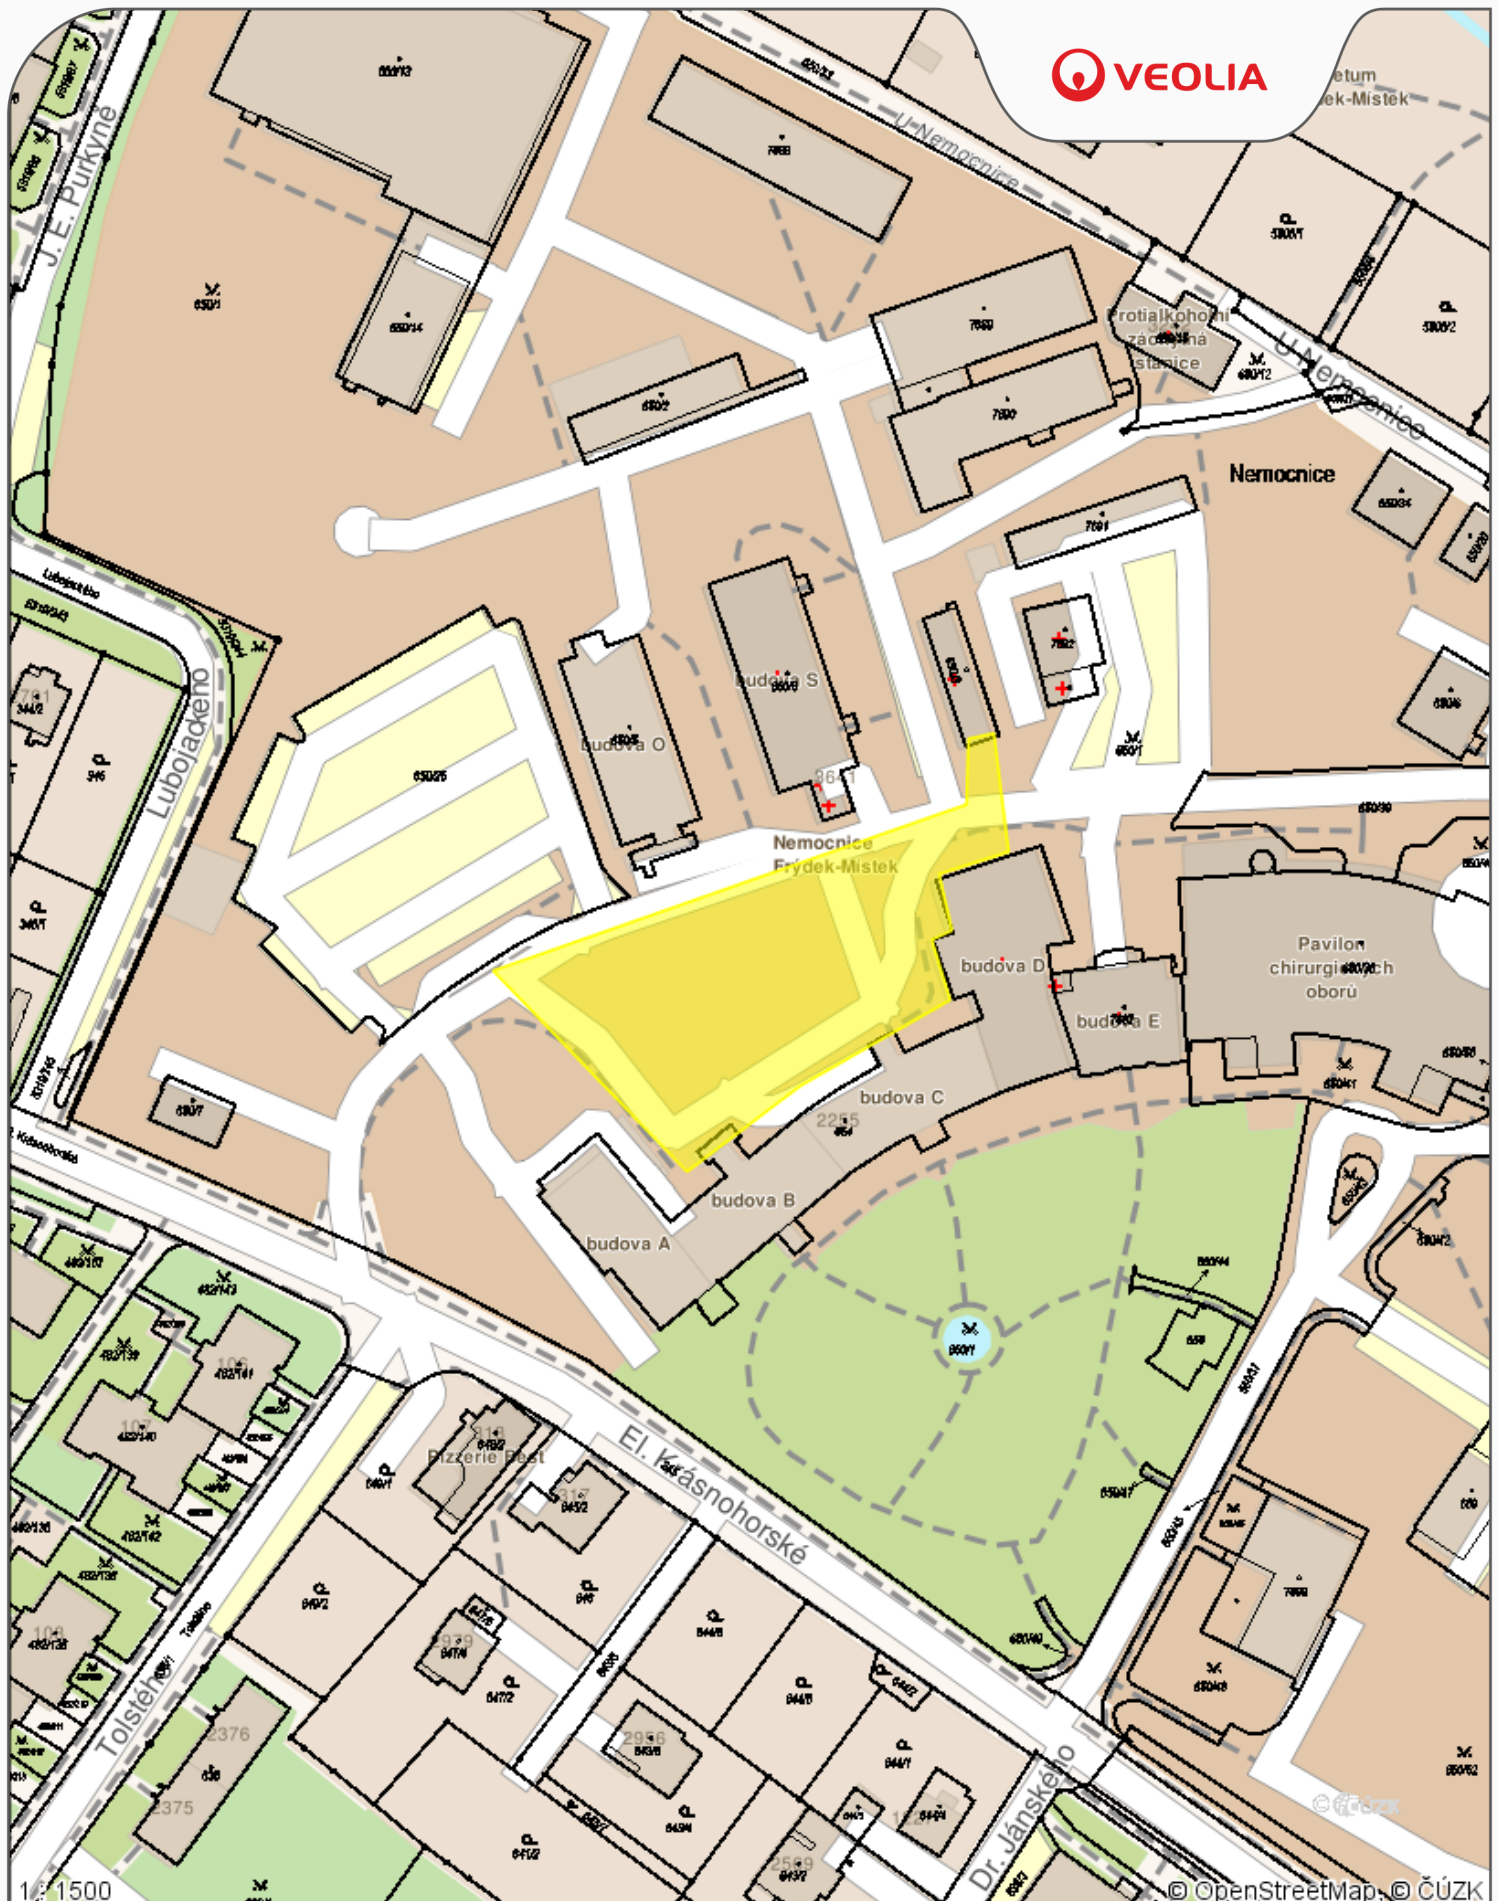

Příloha .1

Datum: **07.02.2022**

Vyřizuje: **Dispe ink**

Legenda:

- Elektro podzemní vedení
- Elektro nadzemní vedení
- Tepelné podzemní rozvody
- Tepelné nadzemní rozvody
- Ostatní podzemní rozvody
- Ostatní nadzemní rozvody
- Stavební objekt