




ŘEZ A-A

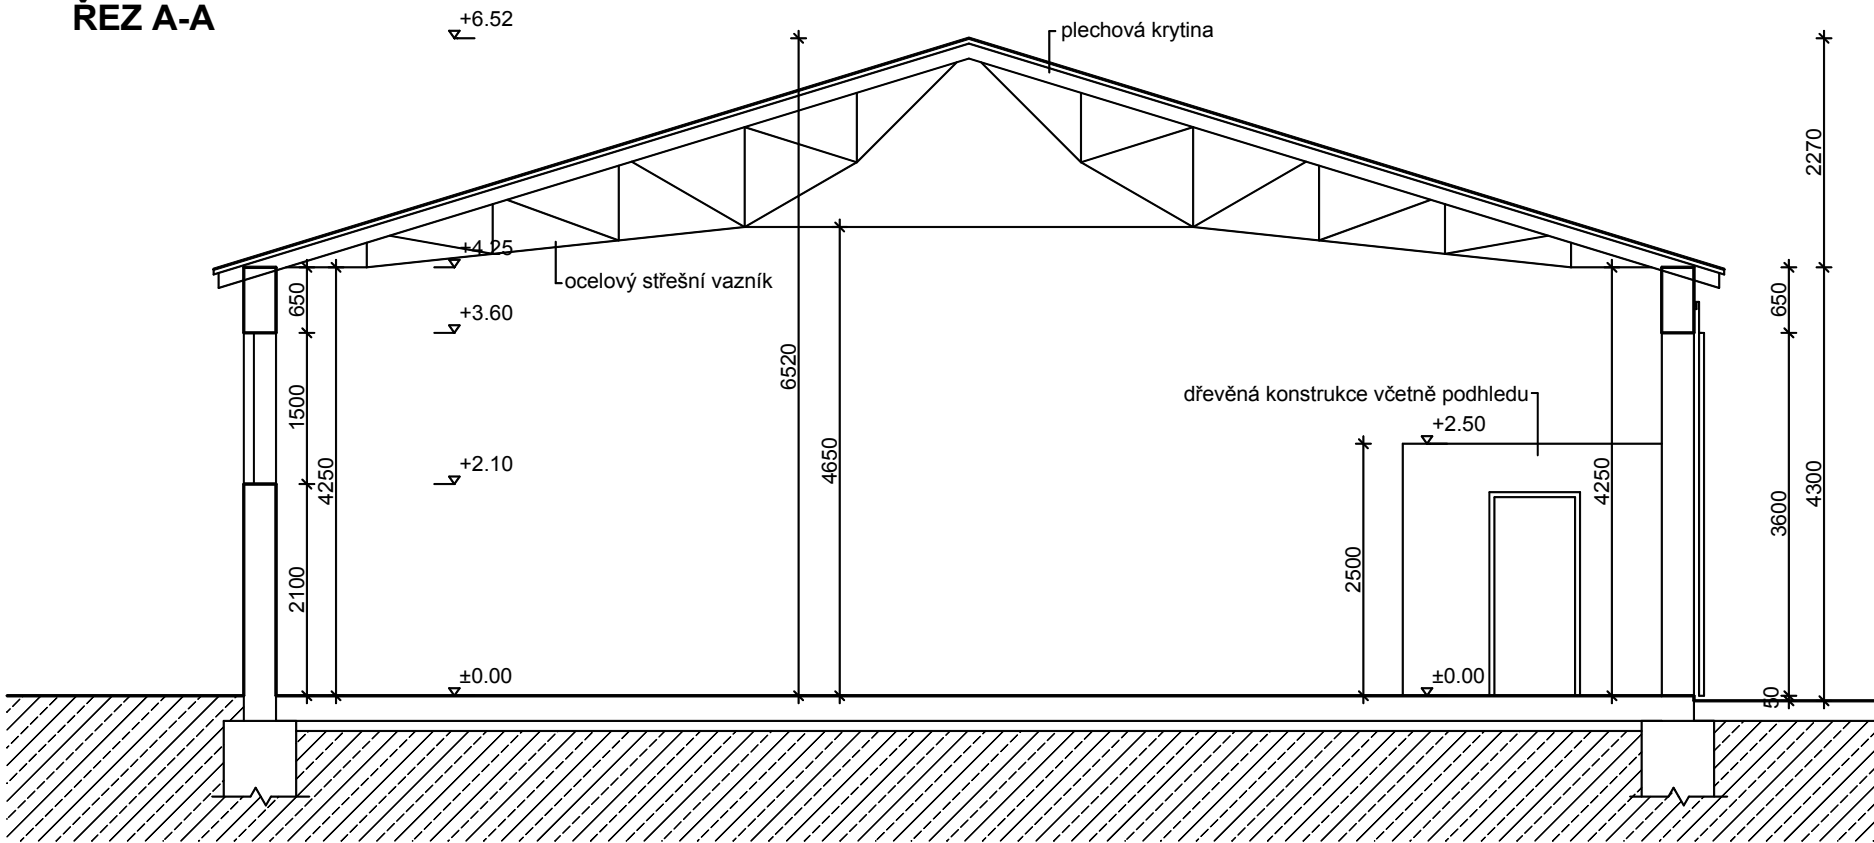


ŘEZ B-B

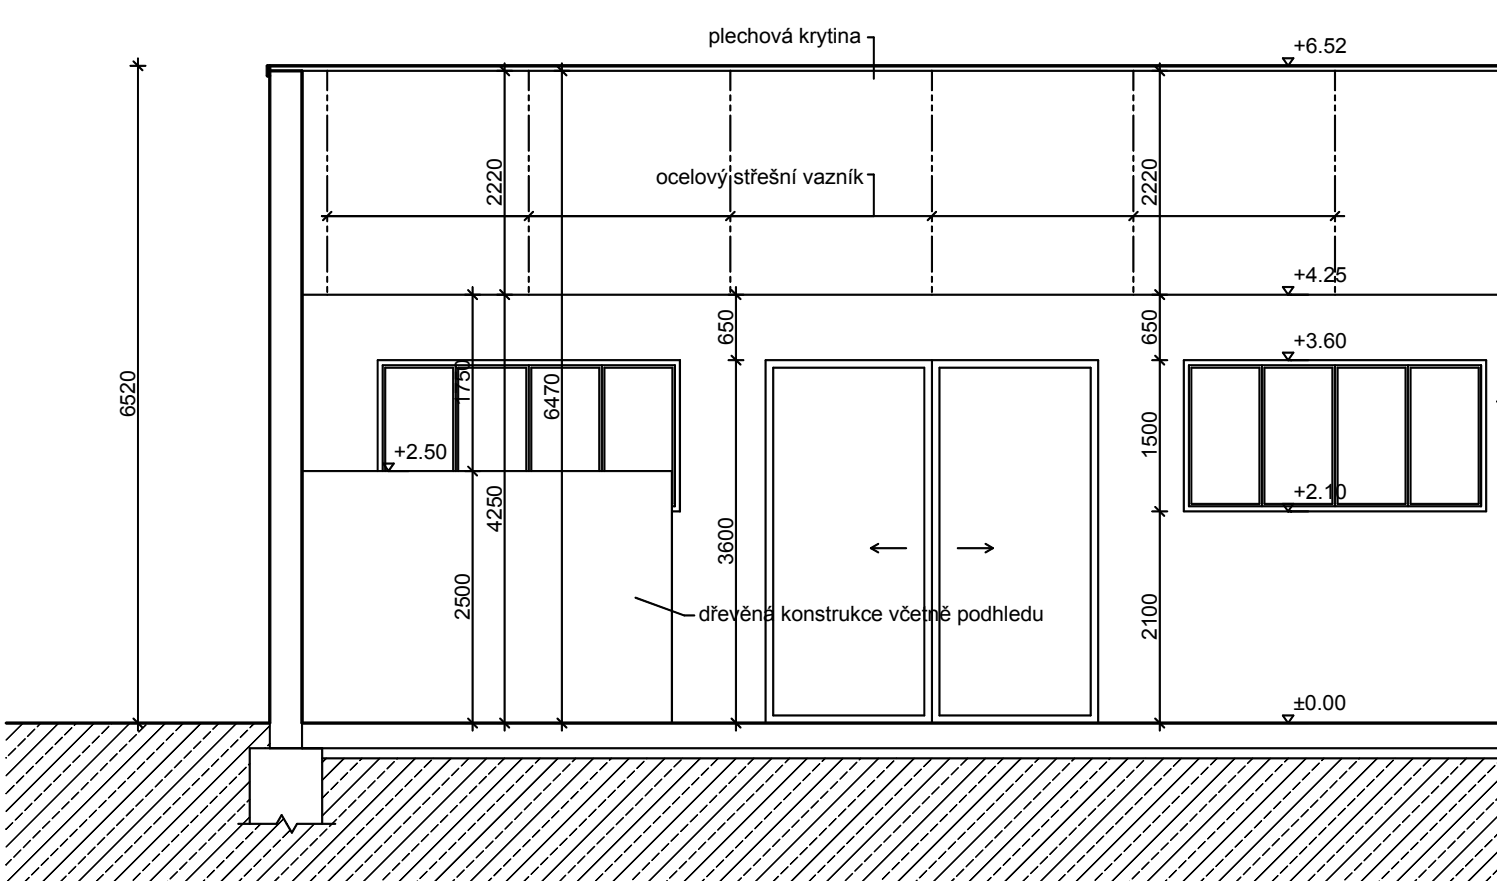

LEGENDA MATERIÁLŮ A HMOT

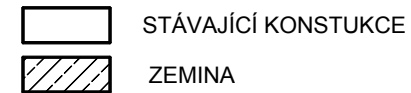

+ -0,00 = ÚROVEŇ PODLAHY 1.NP

ZODPOVĚDNÝ PROJEKTANT : Ing.Miroslav Geryk Dvořákův okruh 13 Krnov 794 01		e-mail : miroslavgeryk@seznam.cz mobil : 777009772 774630321 775630321		 Ing. Miroslav Geryk & Ing. Jiří Geryk Inženýrská a projekční činnost, technický dozor, koordinátor BOZP	
MÍSTO STAVBY :		Sdružené zdravotnické zařízení Krnov, příspěvková organizace I. P. Pavlova bez č. p., 794 01 Krnov k. ú. Krnov-Horní Předměstí, pozemek par. č. 1858		DATUM : JEDNOTKY : FORMÁT : MĚŘÍTKO : STUPEŇ PD :	
STAVEBNÍK :		Sdružené zdravotnické zařízení Krnov, příspěvková organizace I. P. Pavlova 552/9, 794 01 Krnov		06/2022 mm 2A4 1:75 DPS	
STAVBA :		<u>DEKONTAMINAČNÍ ZAŘÍZENÍ NEMOCNICE KRNOV</u>			
VÝKRES :		<u>ŘEZY - SOUČASNÝ STAV</u>		Č. VÝKRESU D.1.1.2	