


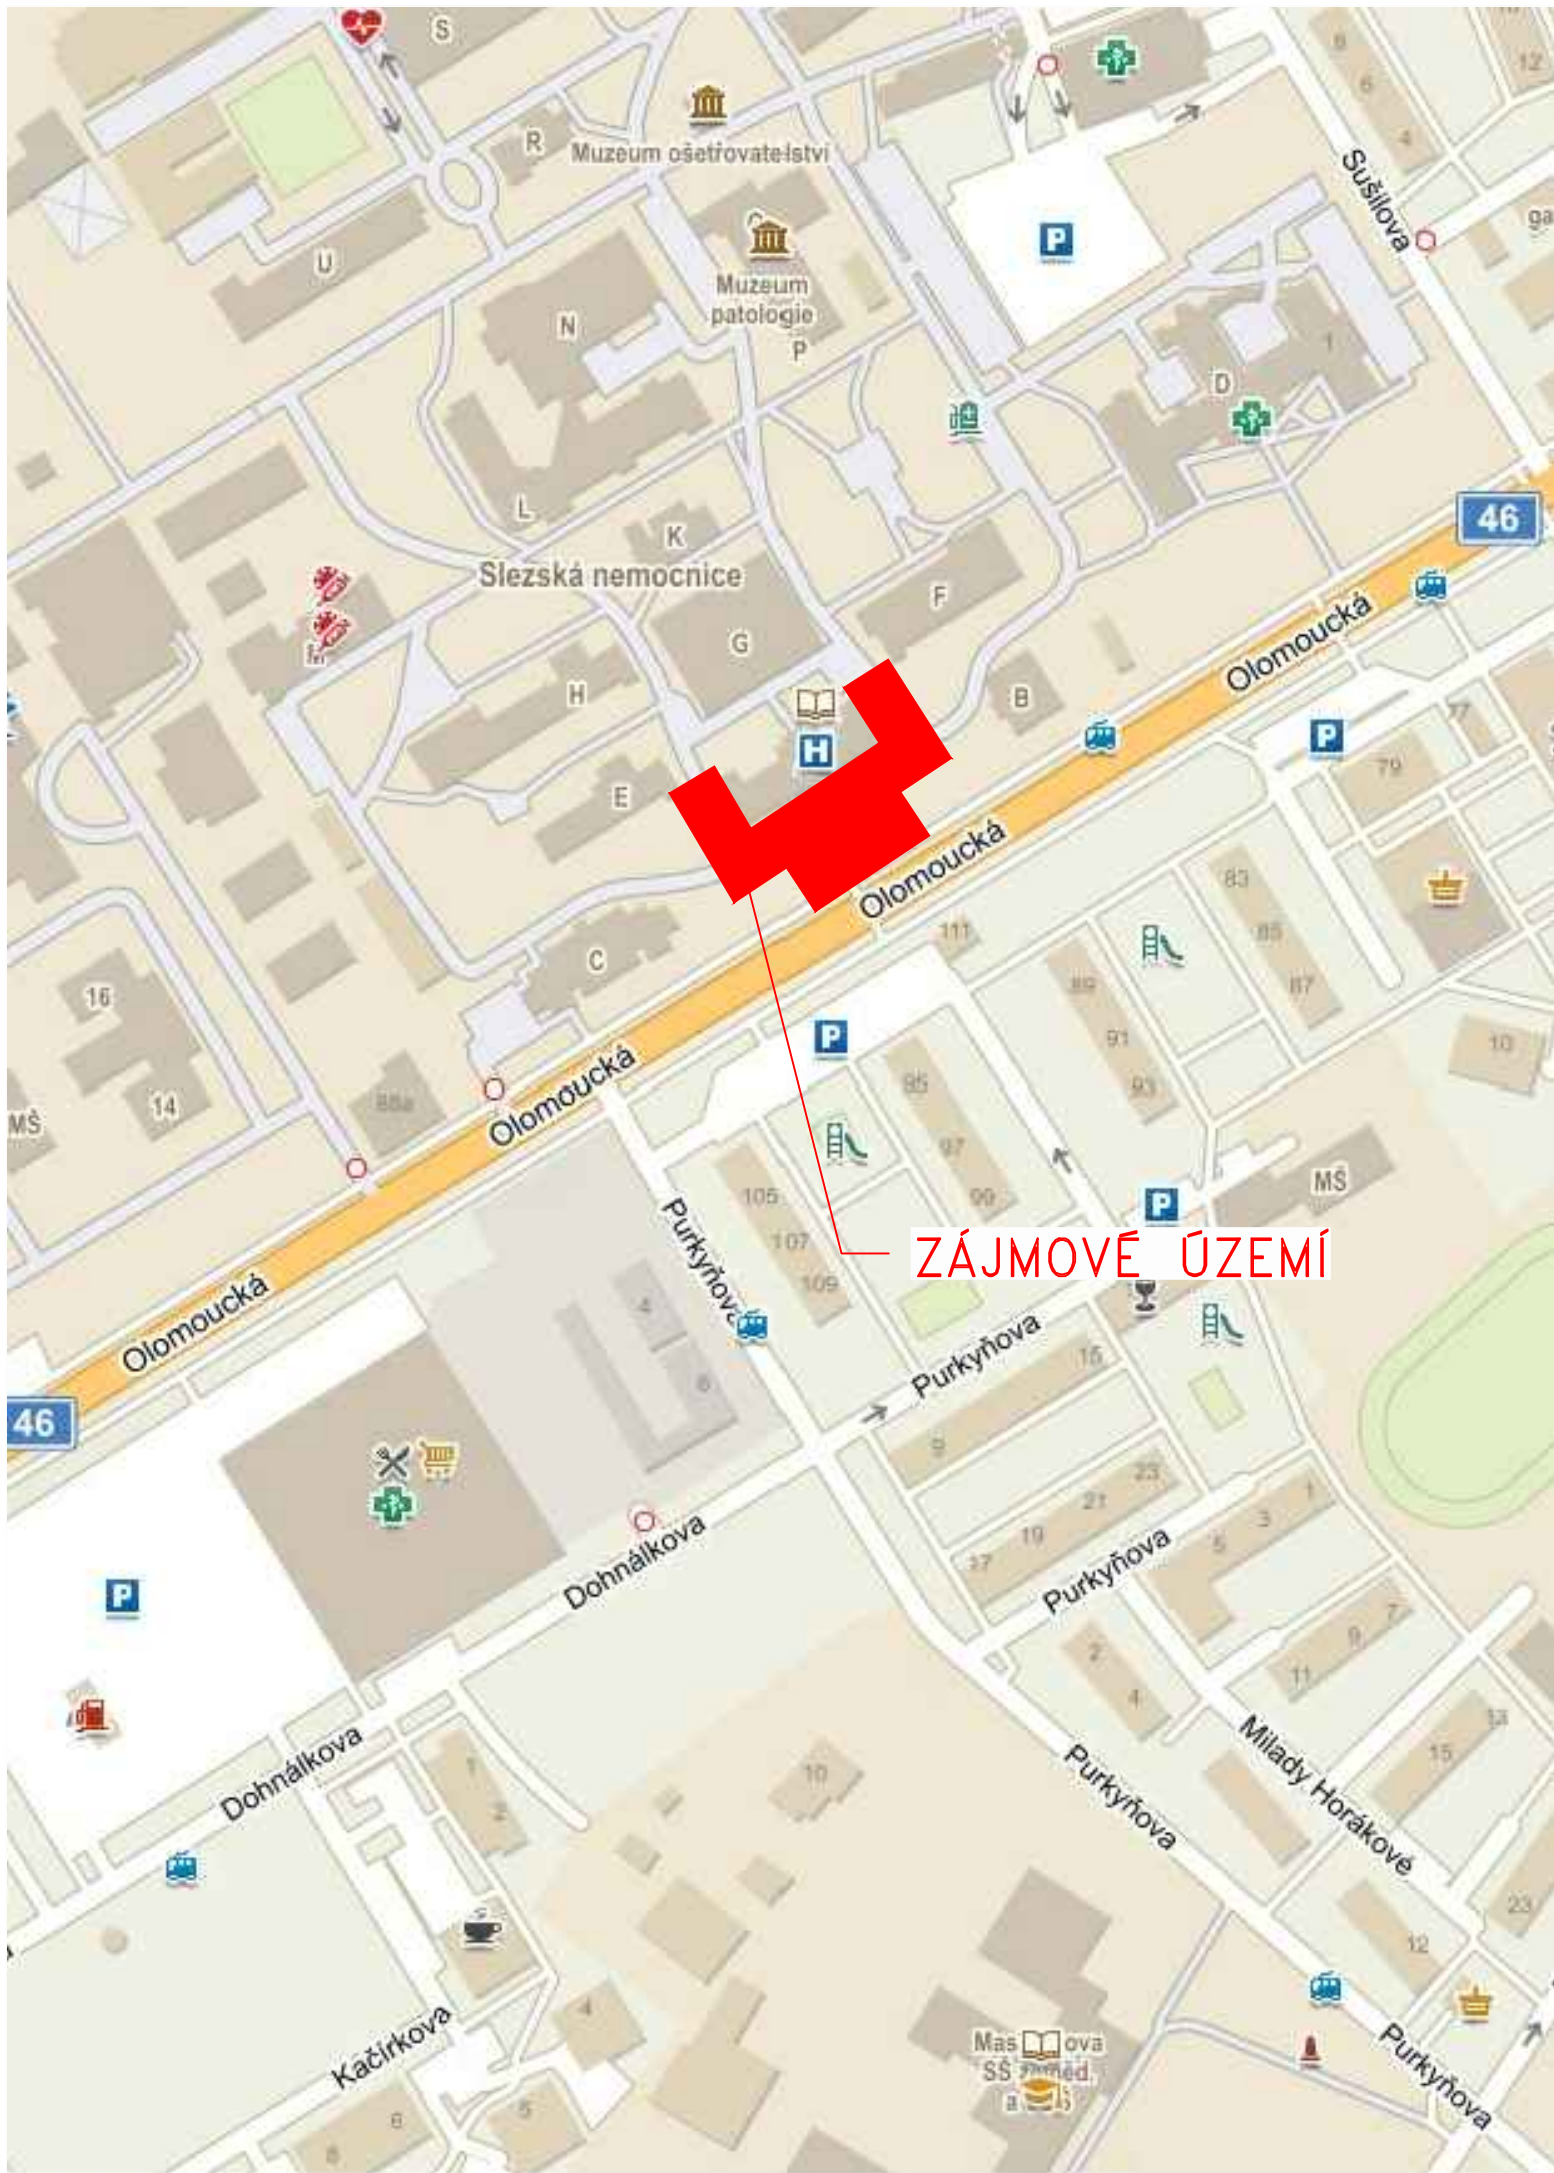

|   |                                                                 |                 |       |            |                           |          |
|---|-----------------------------------------------------------------|-----------------|-------|------------|---------------------------|----------|
| ZODPOVĚDNÝ PROJEKTANT   |                                                                 | Ing.Arch. Janda |       |            | STUPEŇ                    | DSP      |
| VYPRACOVAL   |                                                                 | Ing. Macháčková |       | Macháčková | DATUM                     | 07/2022  |
| KRAJ   | MORAVSKOSLEZSKÝ                                                 | OBEC            | OPAVA |            | MĚŘITKO                   | schéma   |
| INVESTOR   | Slezská nemocnice v Opavě, p.o., Olomoucká 470/86, 746 01 Opava |                 |       |            | FORMÁT                    | 2xA4     |
| AKCE<br><br>ÚPRAVA PROSTORU PŘED ŘEDITELSTVÍM<br>NEMOCNICE - OPRAVA POVRCHU RAMP<br>A ROZŠÍŘENÍ ZPEVNĚNÝCH PLOCH<br>na parc.č.2273/1 v k.ú. Opava - Předměstí |                                                                 |                 |       |            | ZAK.ČÍSLO                 | 2212     |
|   |                                                                 |                 |       |            | ČÁST DOKUMENTACE<br><br>C |          |
|   |                                                                 |                 |       |            |                           |          |
| VÝKRES<br><br>SITUAČNÍ VÝKRES ŠIRŠÍCH VZTAHŮ   |                                                                 |                 |       |            | PŘÍLOHA<br><br>1          | SOUPRAVA |