
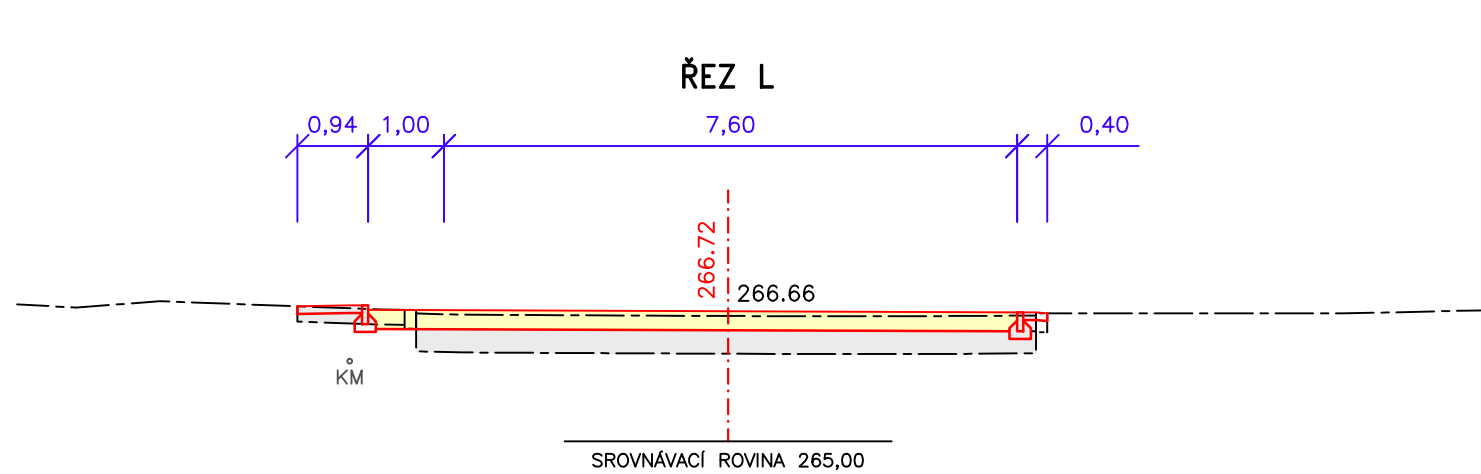
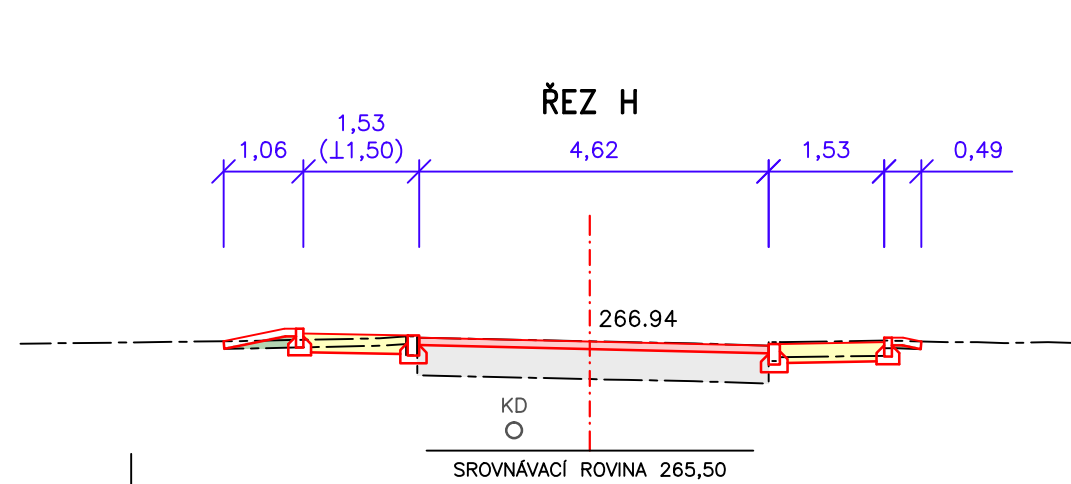
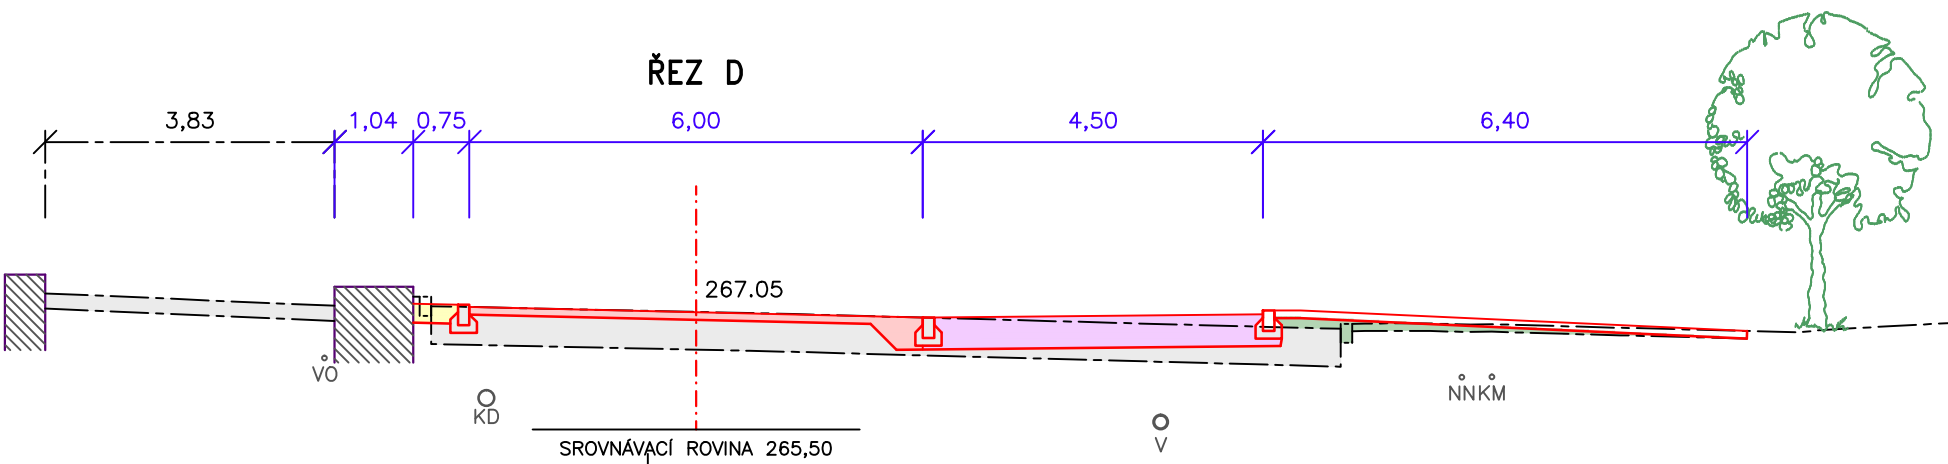
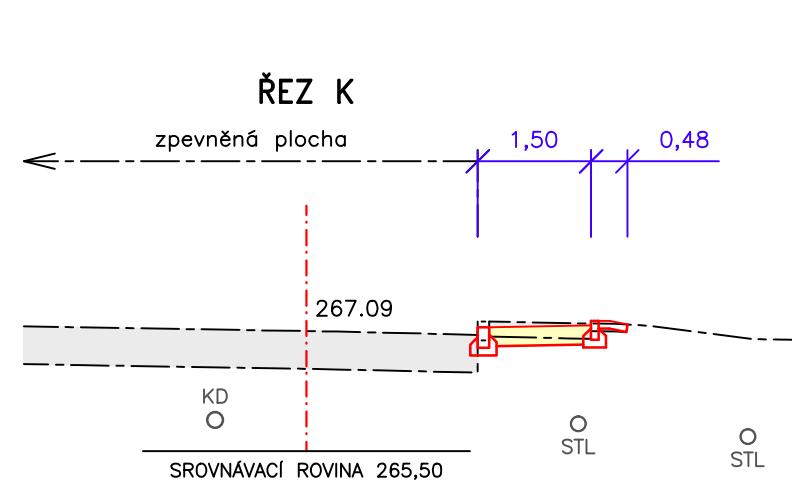
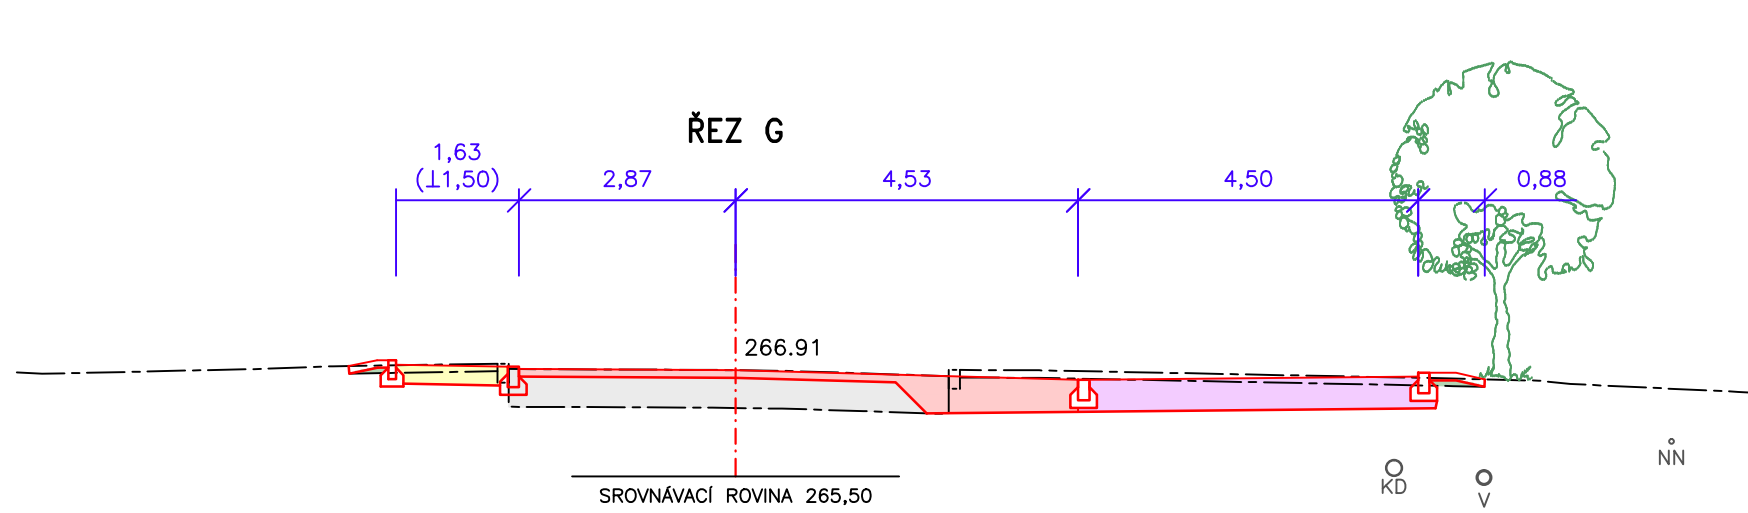
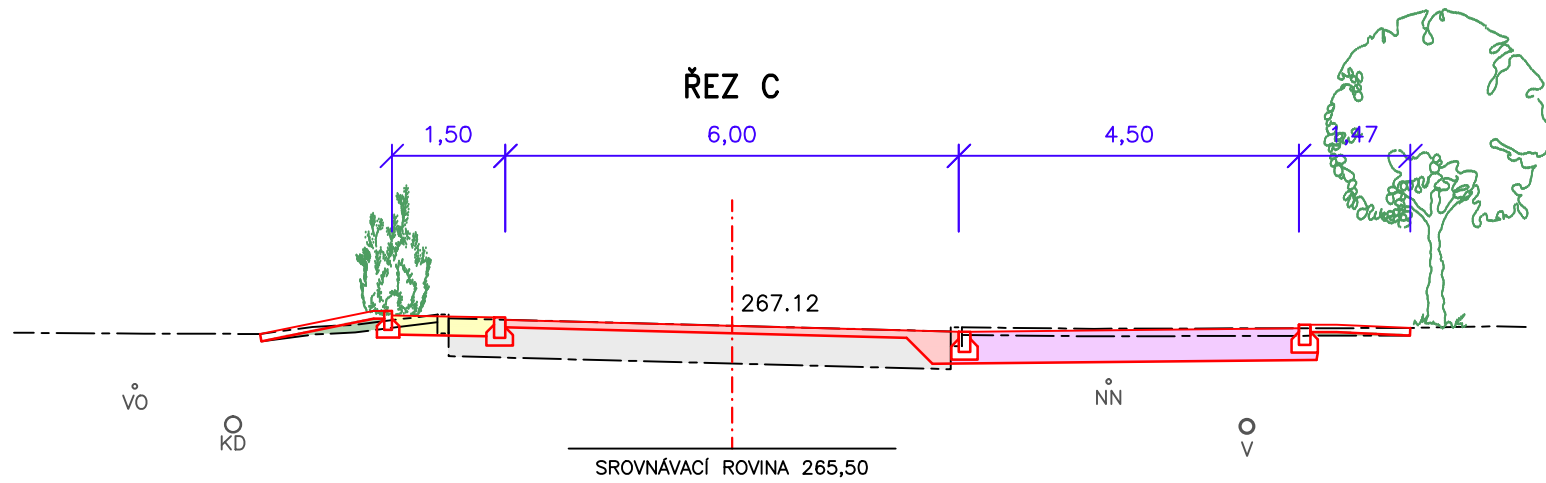
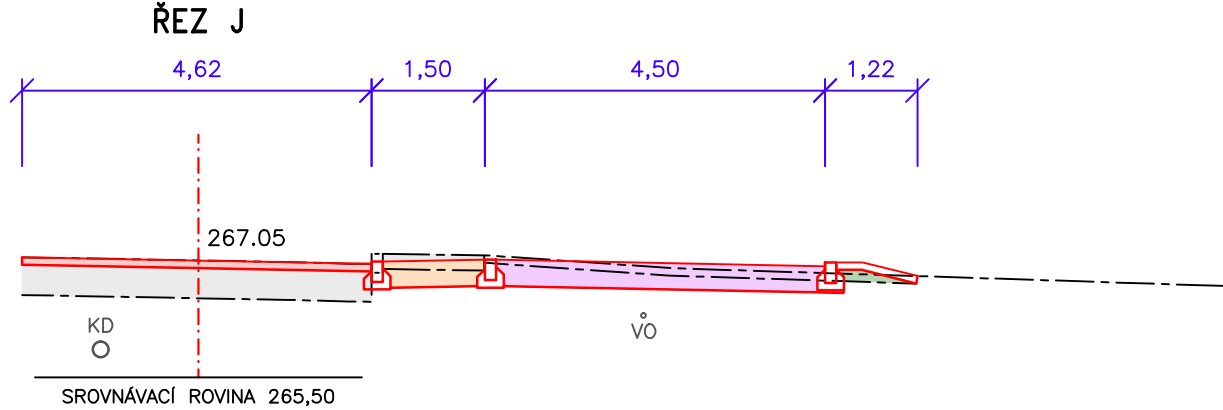
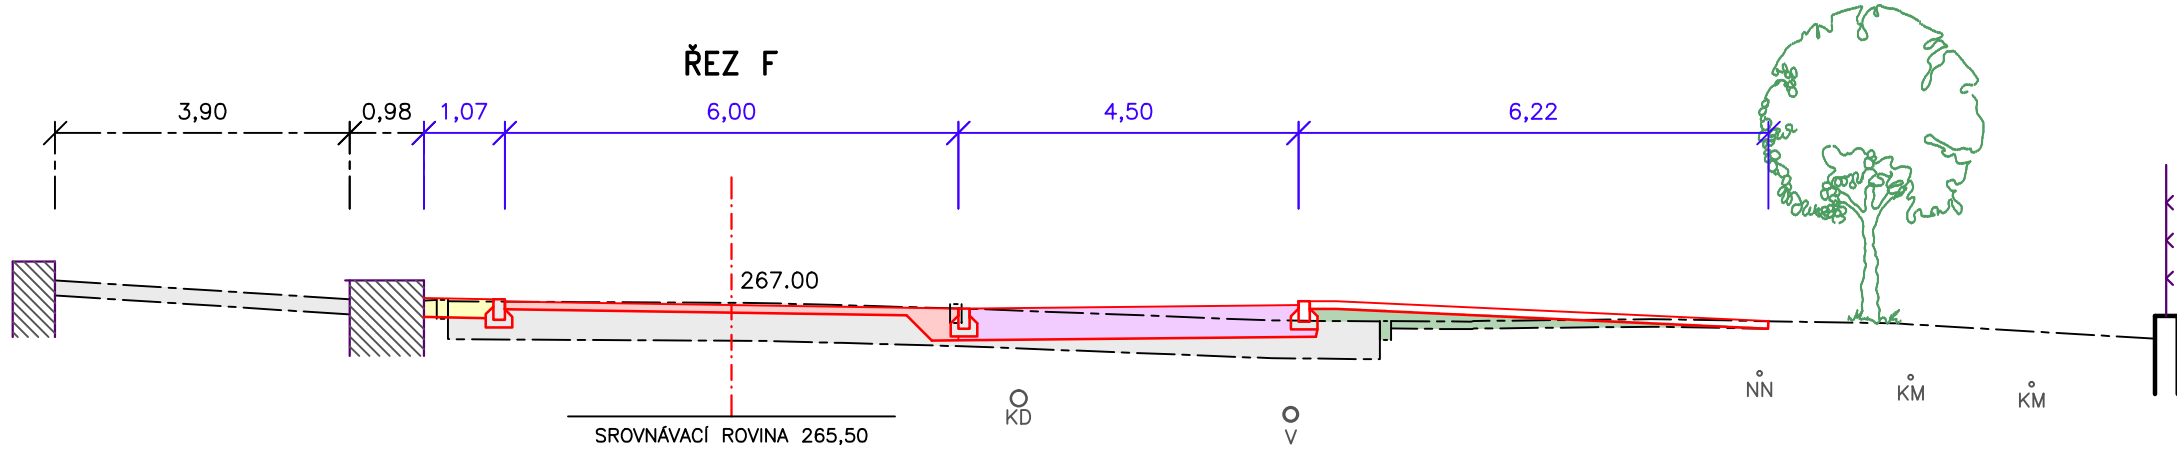
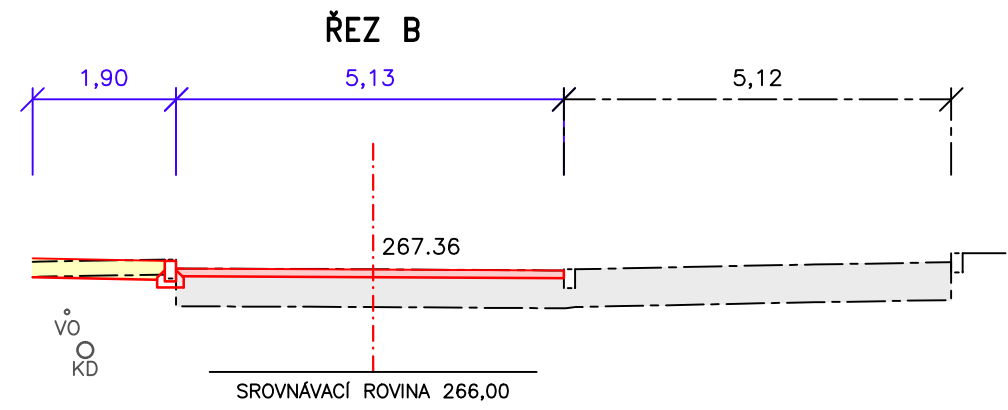
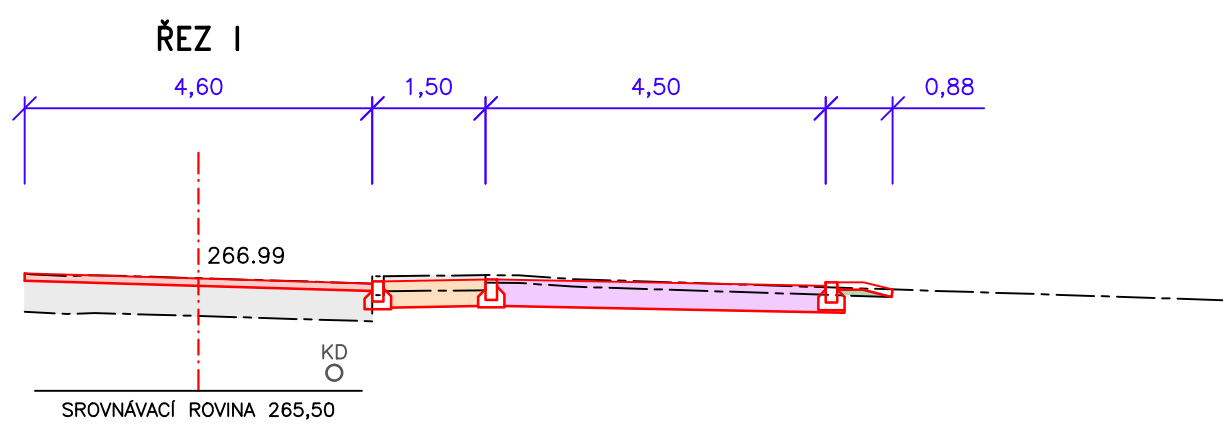
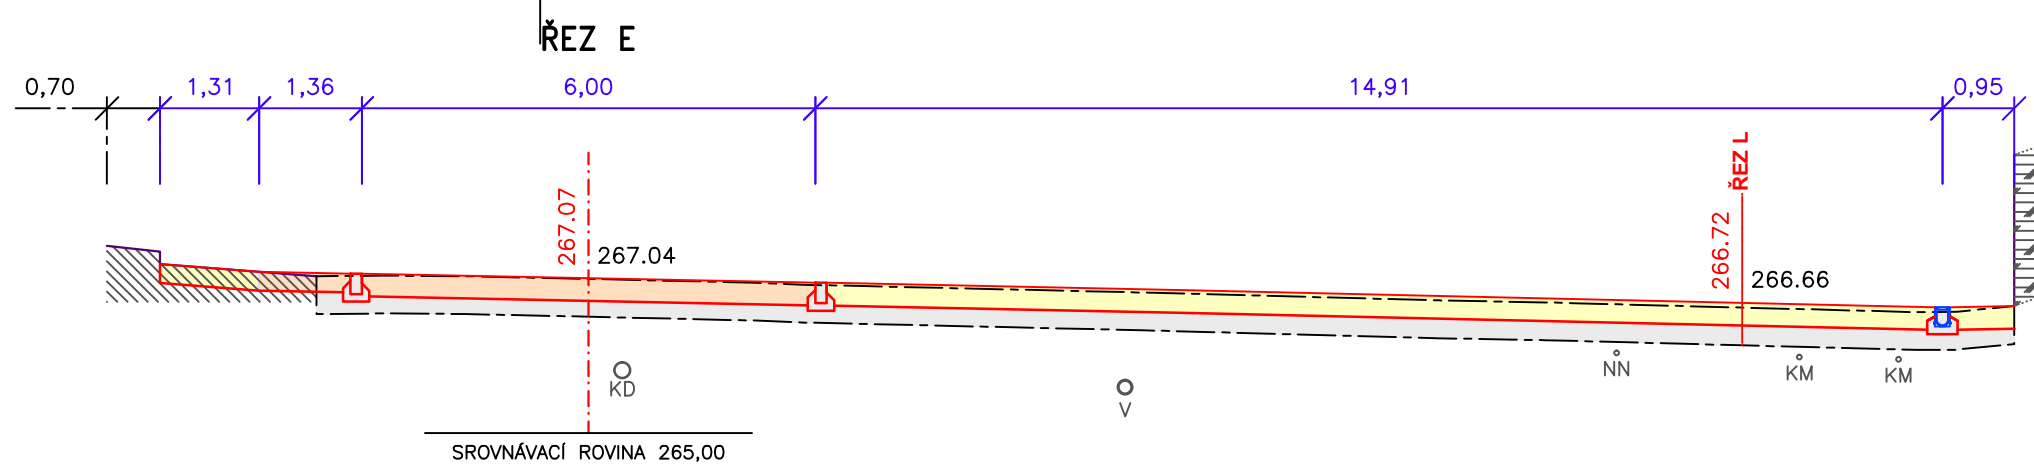


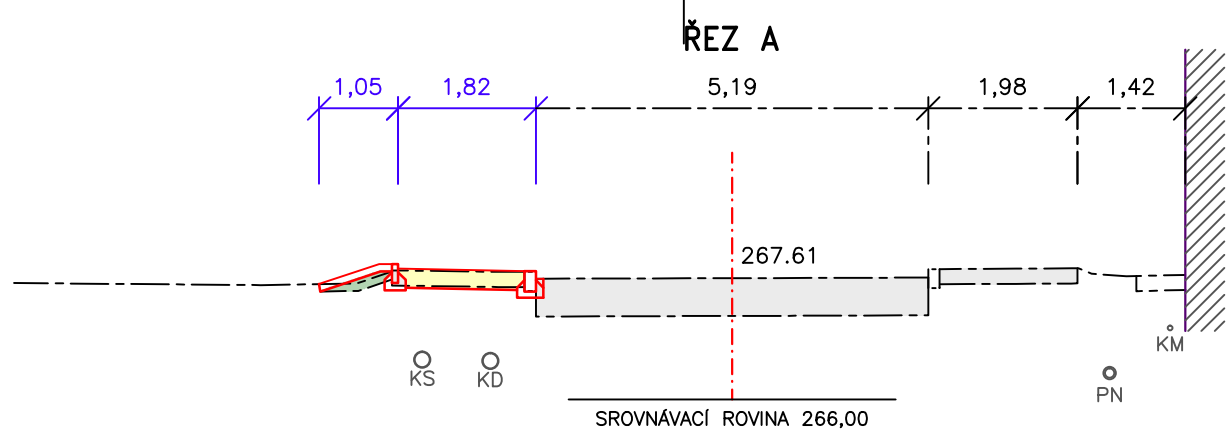

LEGENDA SÍTÍ:

stávající areálový vodovod	○ V
stávající areálová dešťová kanalizace	○ KD
stávající areálová plašková kanalizace	○ KS
stávající areálový plynovod NTL	○ PN
stávající areálový plynovod STL	○ STL
stávající areálové podzemní vedení NN	○ NN
stávající areálové podzemní vedení VO	○ VO
stávající areálové podzemní vedení VO	○ VO
stávající podzemní kabelové vedení CETIN	○ KM

LEGENDA :

	stávající konstrukce vozovky
	oprava a doplnění stávající asfaltové vozovky
	parkoviště – vegetační dlažba
	chodník – zámková dlažba 8cm
	chodník – zámková dlažba 6cm
	násypové těleso

POZNÁMKA:

- konstrukce stávající vozovky byla zakreslena orientačně v tl. 0,50m
- stávající inženýrské sítě byly zakresleny dle vyjádření správce sítí před zahájením stavebních prací je nutné jejich vytýčení

VÝŠKOVÝ SYSTÉM BpV

ZODPOVĚDNÝ PROJEKTANT		Ing.Arch. Janda			STUPEŇ	DSP	
VYPRACOVAL		Ing. Macháčková		Macháčková	DATUM	07/2022	
KRAJ	MORAVSKOSLEZSKÝ	OBEC	OPAVA		MĚŘITKO	1:100	
INVESTOR	Slezská nemocnice v Opavě, p.o., Olomoucká 470/86, 746 01 Opava				FORMÁT	5x4	
AKCE ÚPRAVA PROSTORU PŘED ŘEDITELSTVÍM NEMOCNICE - OPRAVA POVRCHU RAMP A ROZŠÍŘENÍ ZPEVNĚNÝCH PLOCH na parc.č.2273/1 v k.ú. Opava - Předměstí					ZAK.ČÍSLO	2212	
					ČÁST DOKUMENTACE		C
VÝKRES CHARAKTERISTICKÉ PŘÍČNÉ ŘEZY					PŘÍLOHA	SOUPRAVA	
					4		