


VZOROVÝ PŘÍČNÝ ŘEZ

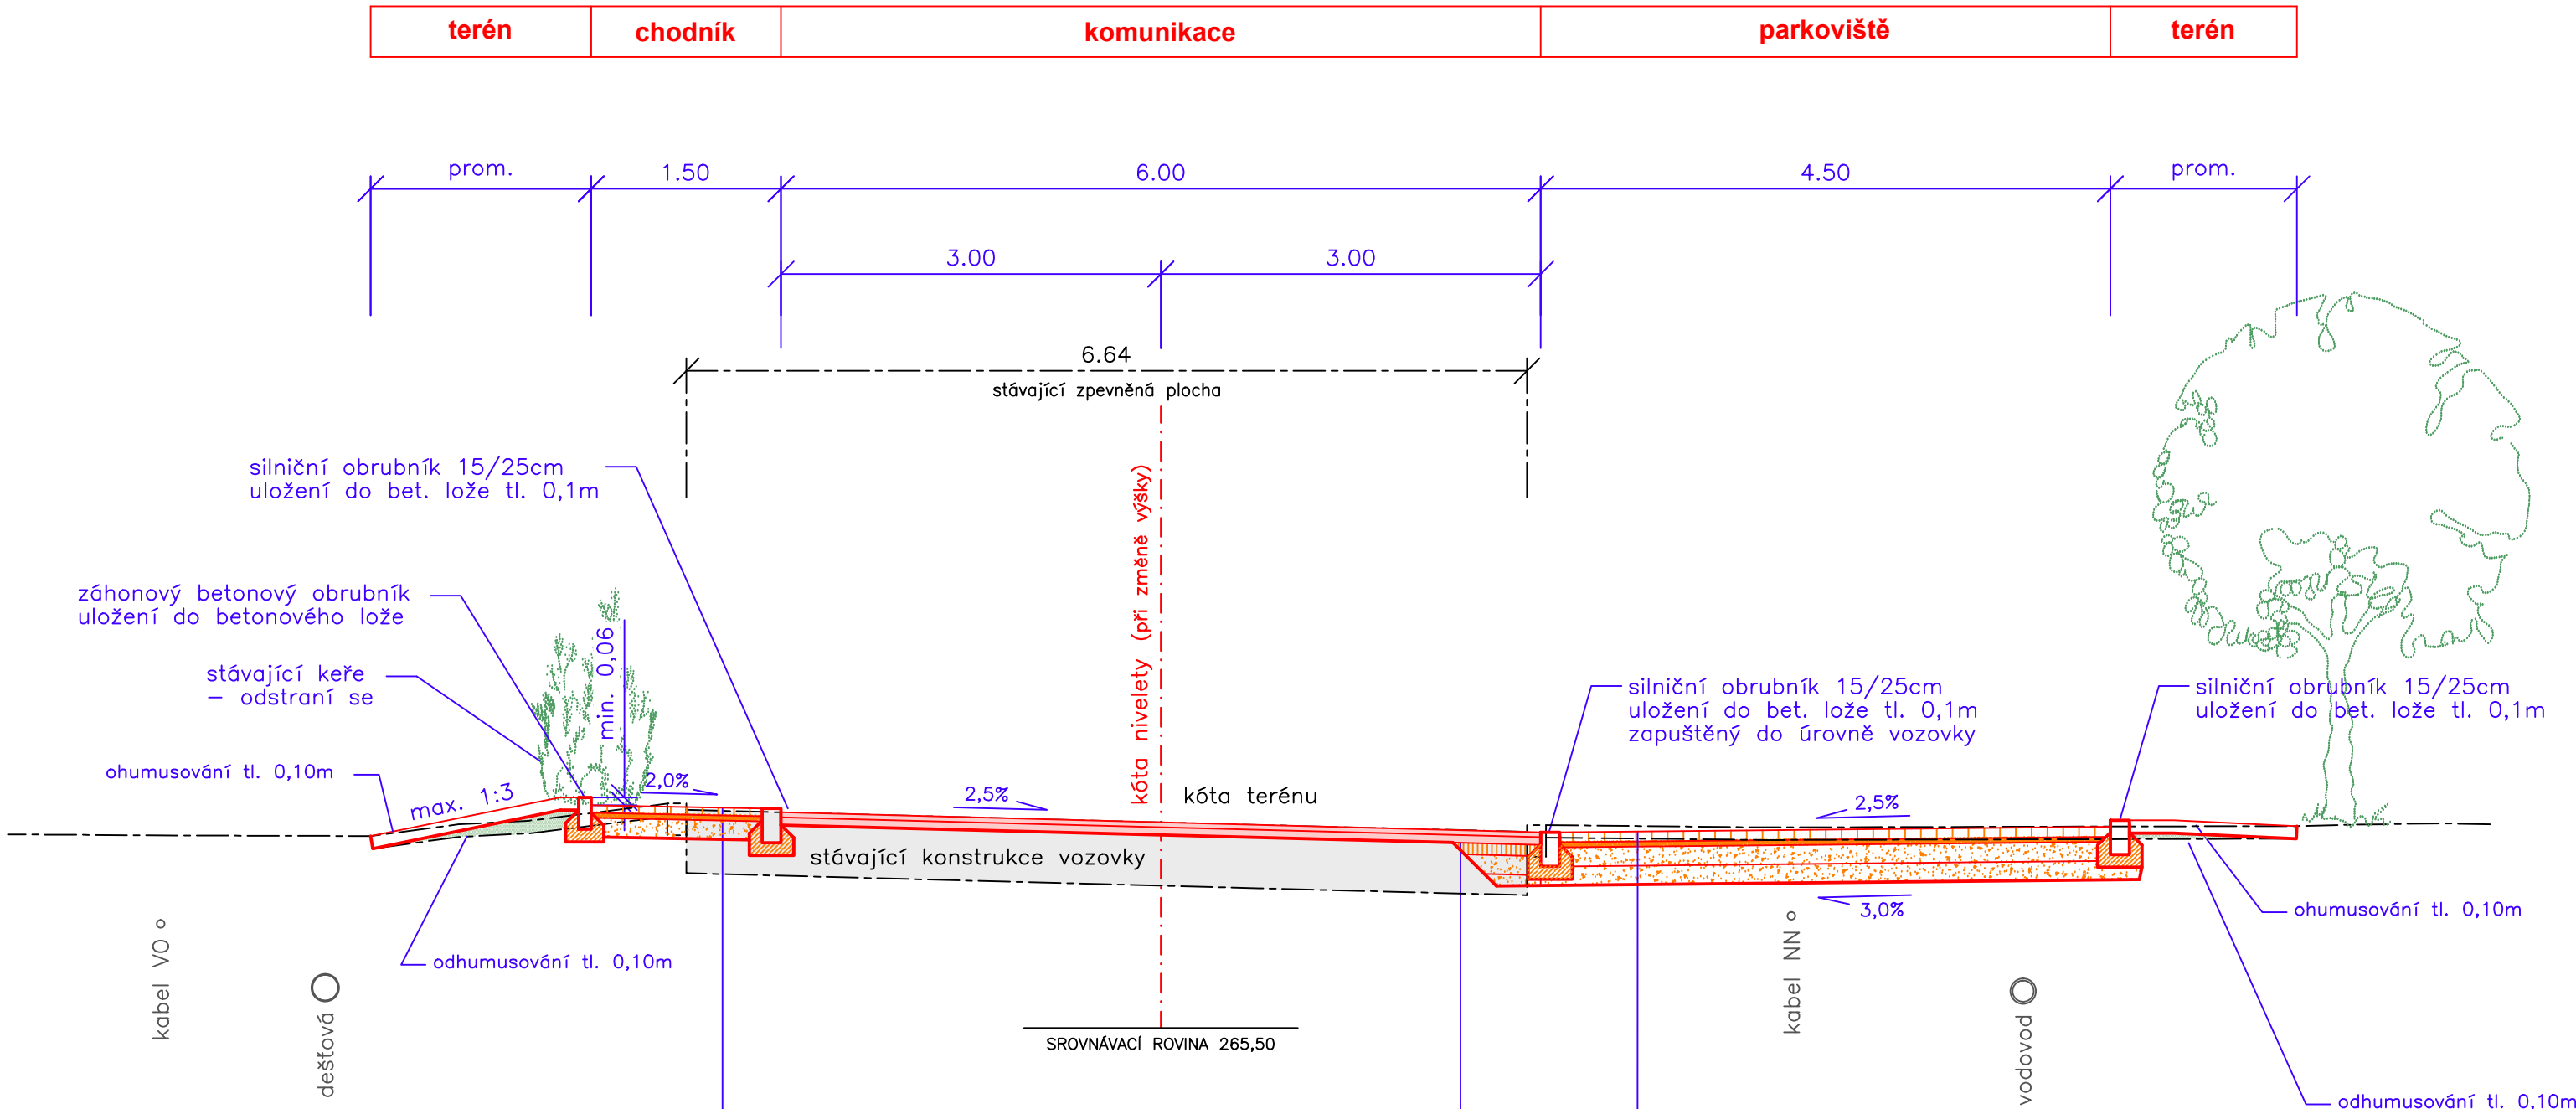

KONSTRUKCE CHODNÍKU

Zámková betonová dlažba	60mm
Lože z kameniva	40mm
Štěrkodrť	150mm
CELKEM	250mm
MIN. HODNOTA MODULU PŘETVÁRNOSTI $E_{def,2}$	=30MPa

NOVÁ KONSTRUKCE VOZOVKY

Asfaltový beton pro ohrubné vrstvy	ACO 11+	40mm
Spojovací postřik	0,2kg/m²	
Asfaltový beton pro ložné vrstvy	ACL 16+	60mm
Spojovací postřik	0,3kg/m²	
Asfaltový beton pro podkladní vrstvy	ACP 22+	90mm
Infiltrační postřik	0,8kg/m²	
Štěrkodrť 0/32	ŠD	200mm
Štěrkodrť 0/32	ŠD	150mm
CELKEM		540mm
MIN. HODNOTA MODULU PŘETVÁRNOSTI $E_{def,2}$		=45MPa

PARKOVIŠTĚ

Zámková dlažba 10/20	80mm
Ložní vrstva (kamenná drť 4–8mm)	40mm
Štěrkodrť tř. A 0–32 ŠDA	150mm
Štěrkodrť tř. B d32–63 ŠDB	150mm
CELKEM	420mm
MIN. HODNOTA MODULU PŘETVÁRNOSTI $E_{def,2}$	=45MPa

POZNÁMKA:

- konstrukce stávající vozovky byla zakreslena orientačně v tl. 0,50m
- stávající inženýrské sítě byly zakresleny dle vyjádření správců sítí před zahájením stavebních prací je nutné jejich vytýčení

VÝŠKOVÝ SYSTÉM BpV

ZODPOVĚDNÝ PROJEKTANT		Ing.Arch. Janda		STUPEŇ		DSP		
VYPRACOVAL		Ing. Macháčková		DATUM		07/2022		
KRAJ	MORAVSKOSLEZSKÝ	OBEC	OPAVA		MĚŘÍTKO	1:50		
INVESTOR	Slezská nemocnice v Opavě, p.o., Olomoucká 470/86, 746 01 Opava				FORMÁT	3xA4		
AKCE ÚPRAVA PROSTORU PŘED ŘEDITELSTVÍM NEMOCNICE - OPRAVA POVRCHU RAMP A ROZŠÍŘENÍ ZPEVNĚNÝCH PLOCH na parc.č.2273/1 v k.ú. Opava - Předměstí					ZAK.ČÍSLO	2212		
					ČÁST DOKUMENTACE		D	
VÝKRES VZOROVÝ PŘÍČNÝ ŘEZ					PŘÍLOHA	SOUPRAVA		
					3			