


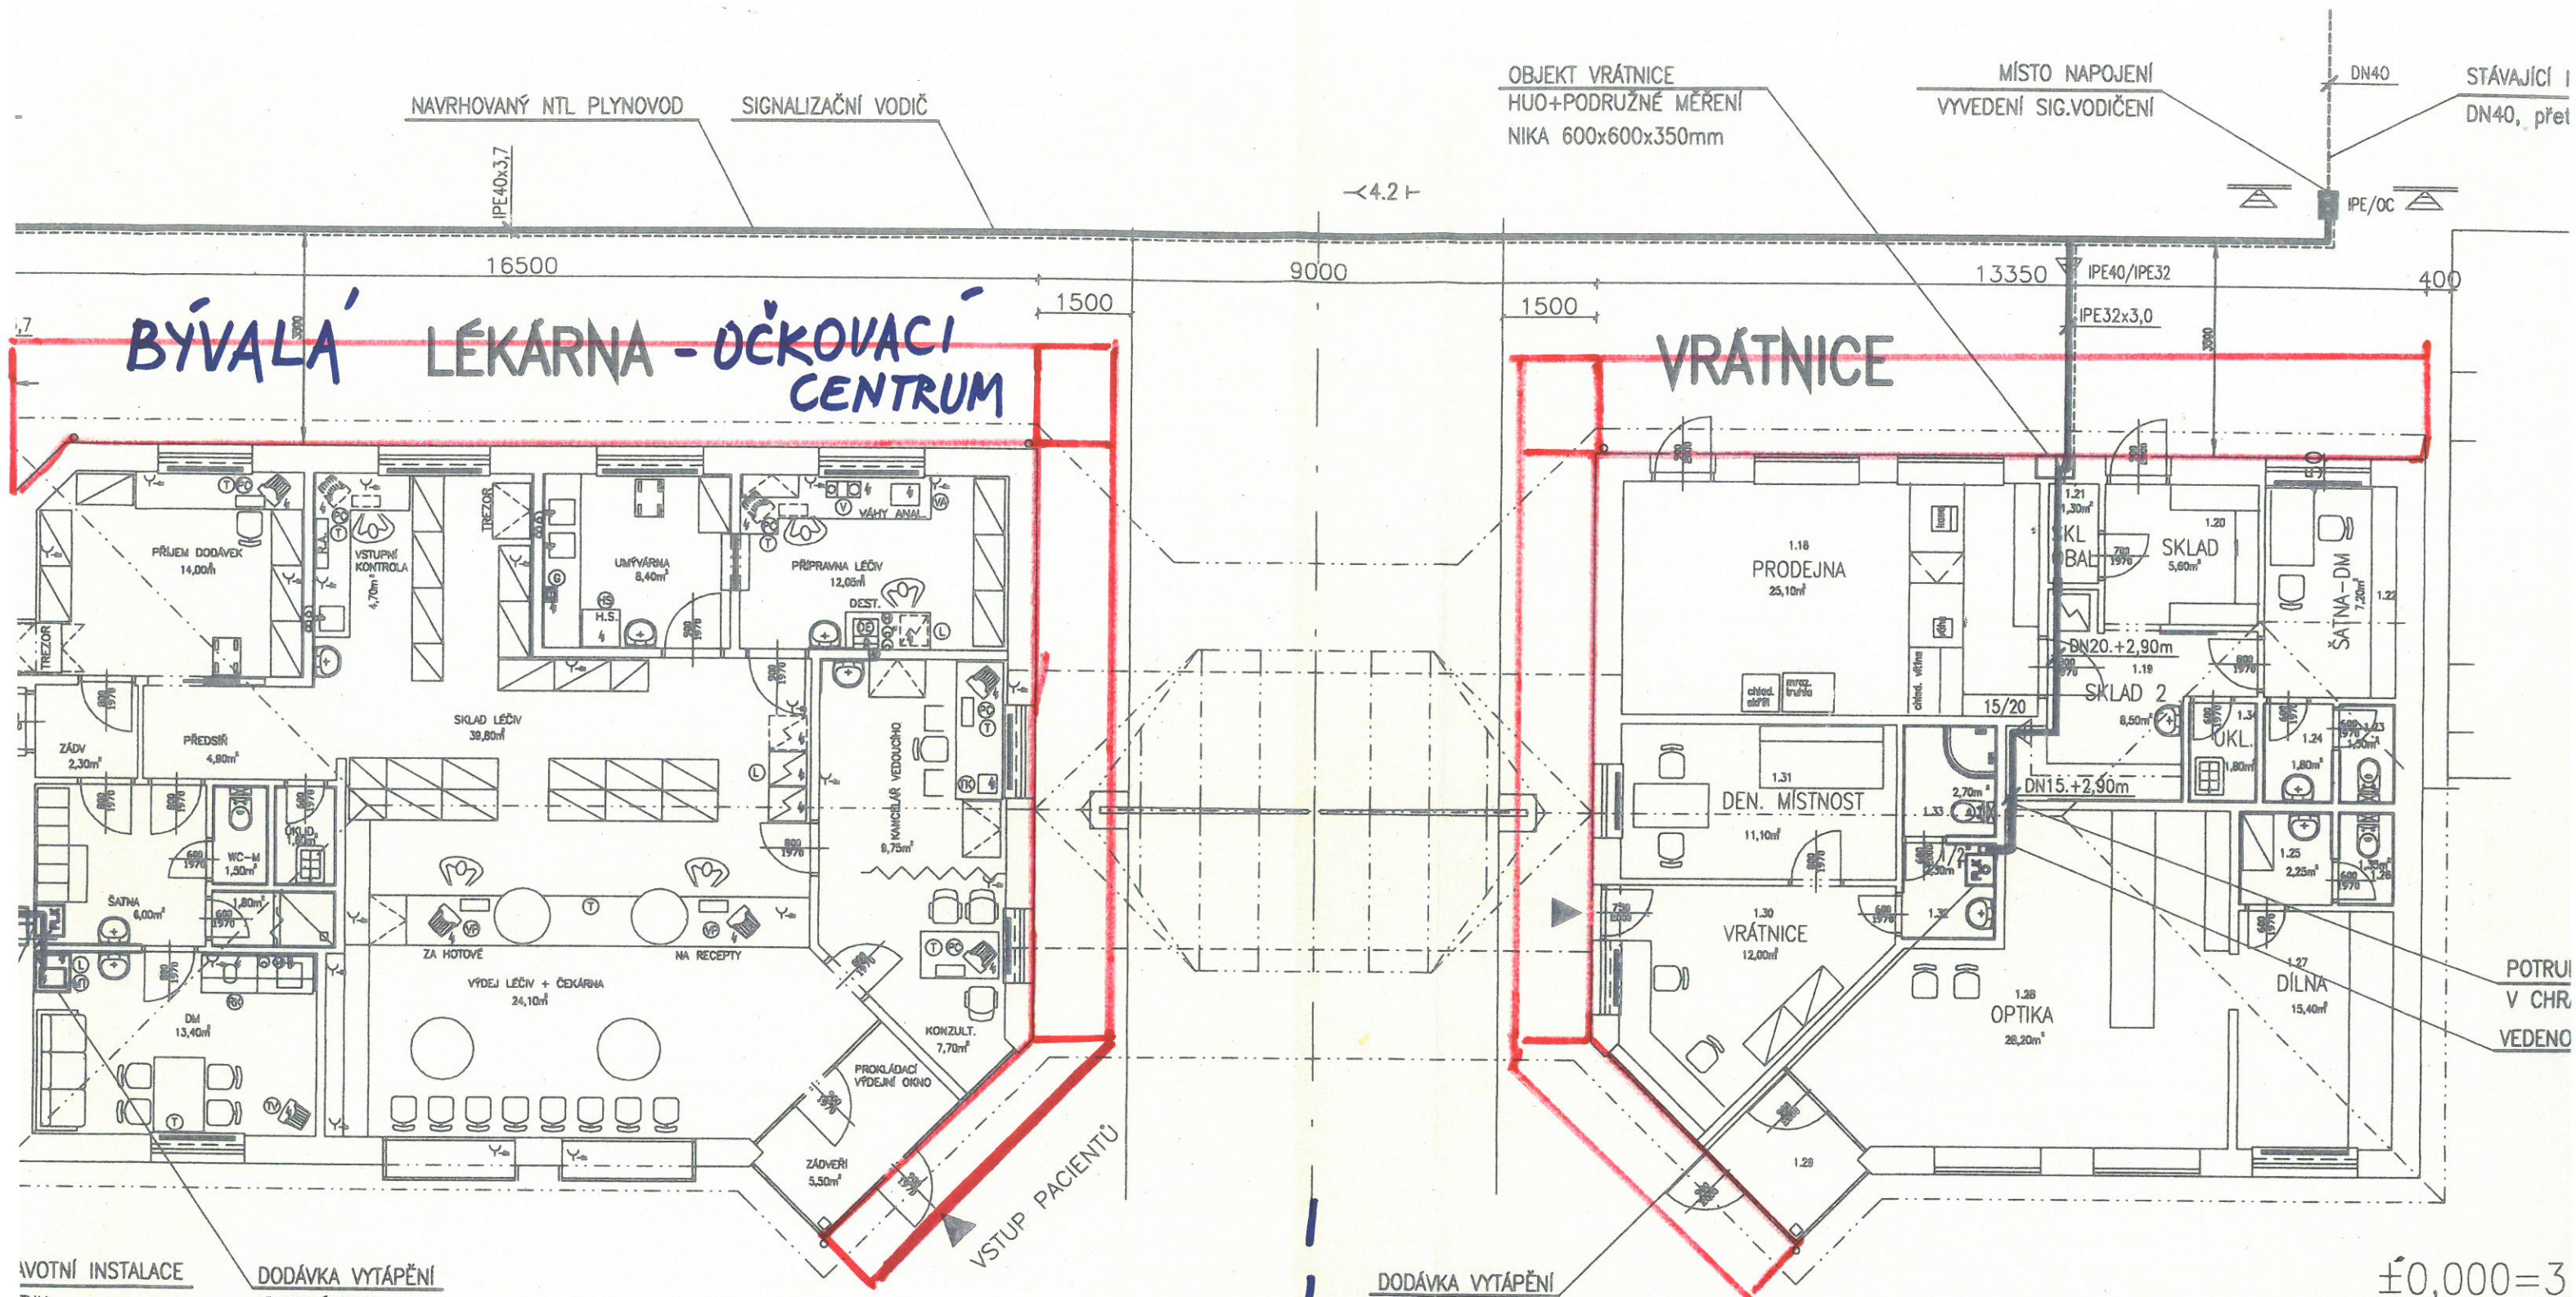

AVOTNÍ INSTALACE
TUM
OHŘÍVAČ
/ENT-C
h,2kPa

DODÁVKA VYTÁPĚNÍ
PLYNOVÝ KOTEL
PROTHERM
typ 12 KTO
1,4m3/h,2kPa
12kW

LEGENDA :
— NAVROVANÝ ROZVOD ZEMNÍHO PLYNU
- - - STÁVAJÍCÍ STL PLYNOVOD
- - - NÍZKOTLAKÝ ROZVOD ZEMNÍHO PLYNU - 2 kPa
— H RANICE DODÁVKY

NAVROVANÝ ROZVOD ZEMNÍHO PLYNU
STÁVAJÍCÍ STL PLYNOVOD
NÍZKOTLAKÝ ROZVOD ZEMNÍHO PLYNU - 2 kPa
HRANICE DODÁVKY



ul. M. GORKEHO

DODÁVKA VYTÁPĚNÍ
PLYNOVÝ KOTEL
PROTHERM
typ 12 KTO
1,4m3/h,2kPa
12kW

VYPRACOVAL	ING.PODĚBRAD	V E P	ING:HUČÍN	
ODP. PROJEKT.	ING.PODĚBRAD	H I P	ING.HERNÍK	
KONTRLOVAL	ING.PODĚBRAD			
MÍSTO	KRNOV	OKRES	BRUNTÁL	
INVESTOR	SZZ KRNOV			akciová spole
STAVBA	REKONSTRUKCE VSTUPNÍCH OBJEKTŮ SZZ KRNOV			Řepčinská 82, 779 01
SO-PS	SO 01 - LÉKARNA S VRÁTNICÍ ROZVOD ZEMNÍHO PLYNU			DATUM 07 /
VÝKRES	PŮDORYS PŘÍZEMÍ			STUPEŇ RP
				POČET A4 4 x /
				MĚŘÍTKO 1 : 1
				ZAK. ČÍSLO 162-
				ARCH. ČÍSLO 162-53133-11