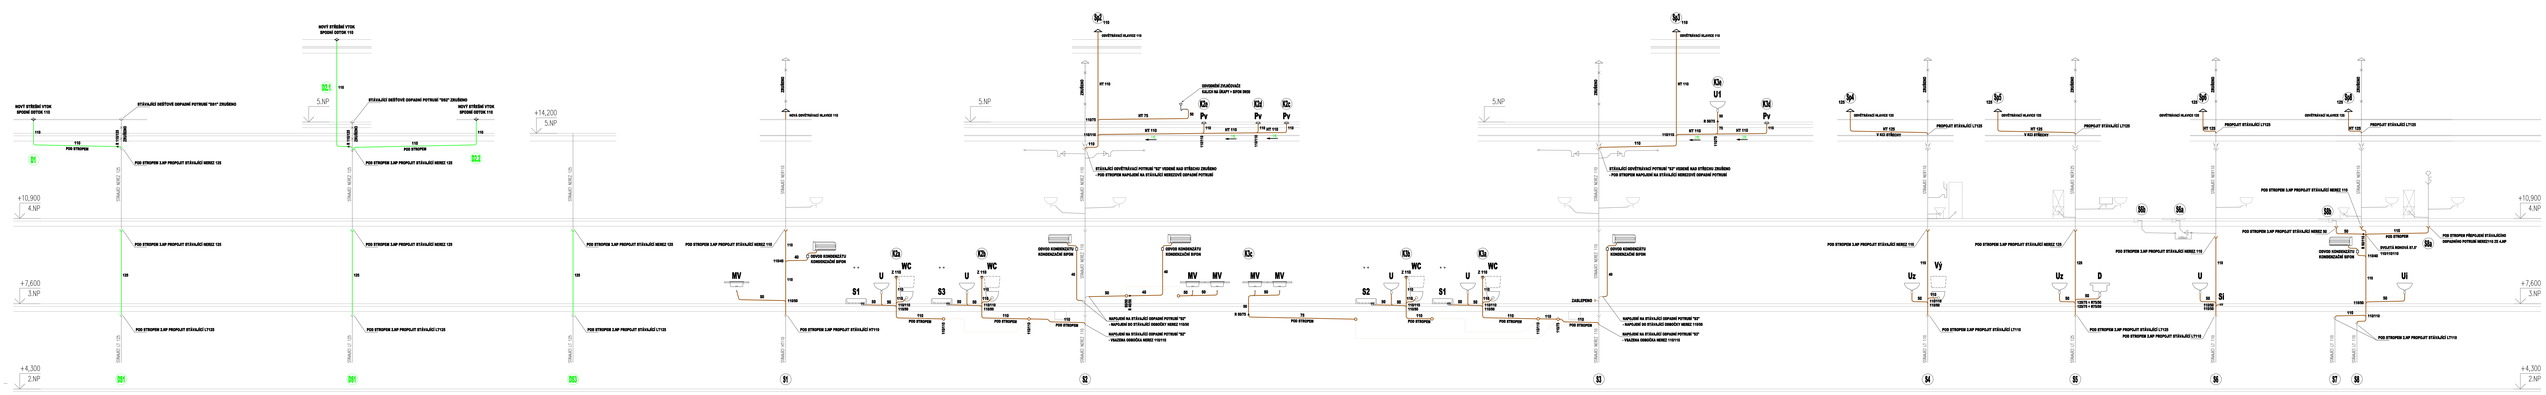

LEGENDA:

ZNAČKA	POPIS	TYP
	STÁVAJÍCÍ ODPADNÍ POTRUBÍ	NEREZ I PP-HT / LITINA
	STÁVAJÍCÍ ODPADNÍ POTRUBÍ - pod stropem	NEREZOVÉ POTRUBÍ
	STÁVAJÍCÍ PŘIPOJOVACÍ POTRUBÍ - ve stěně	NEREZOVÉ POTRUBÍ
	NAVRŽENÉ PŘIPOJOVACÍ POTRUBÍ - ve stěně	NEREZOVÉ POTRUBÍ
	NAVRŽENÉ ODPADNÍ POTRUBÍ - ve stěně	NEREZOVÉ POTRUBÍ
	NAVRŽENÉ ODPADNÍ POTRUBÍ - pod stropem	NEREZOVÉ POTRUBÍ
	NAVRŽENÉ ODPADNÍ POTRUBÍ SPLAŠKOVÉ KANALIZACE - pod stropem	NEREZOVÉ POTRUBÍ
S1 - S16	STÁVAJÍCÍ ODPADNÍ POTRUBÍ SPLAŠKOVÉ KANALIZACE	NEREZ I PP-HT / LITINA
Sp2 - Sp8	STÁVAJÍCÍ ODPADNÍ SPLAŠKOVÉ POTRUBÍ - prodloužení, přeložení	NEREZOVÉ POTRUBÍ
K5 - K16	NAVRŽENÉ ODPADNÍ SPLAŠKOVÉ POTRUBÍ	NEREZOVÉ POTRUBÍ
D01 - D03	STÁVAJÍCÍ ODPADNÍ DEŠŤOVÉ POTRUBÍ	NEREZ LITINA
D1 - D2	NAVRŽENÉ ODPADNÍ DEŠŤOVÉ POTRUBÍ	NEREZOVÉ POTRUBÍ

Legenda zařízovacích předmětů viz. technická zpráva

POZNÁMKA:
- VEŠKERÉ NOVÉ NAVAŘENÉ PŘÍPOJKY A ODPADNÍ POTRUBÍ VNITŘNÍ KANALIZACE BUDE PROVEDENO Z NEREZOVÉHO KANALIZAČNÍHO HROUBLOVÉHO POTRUBÍ SYSTÉMU. TATO SE SPOJE POŽADAVKU PŘÍMÁ
- PROVEDENÍ DLE ČSN 73 6760
- PROCLOUŠKOVÉ ČISTÍCÍ TVAROVKY V KONSTRUKCI - MUSÍ BÝT STŘECHOVÁ PLOŠE V SÍ STRUČNÉ VÝŠI 1 M NAD ATT
- PROVĚŘENÍ DLE PP HT - SYSTÉMU
- PŘÍPOJOVACÍ A ODPADNÍ POTRUBÍ VNITŘNÍ KANALIZACE BUDE VEDENO VE STĚNÁCH, V PODLAZE A POD STROPEM.
- V RÁMCI TYPŮ ZAŘIZOVACÍCH PŘEDMĚTŮ A MATERIÁLŮ VYBÍRÁ INVESTOR PŘ REALIZACE.
- MONTÁŽ POTRUBÍ BUDE PROVEDENA DLE MONTÁŽNÍHO PŘEDPISU VÝROBCE.

Stavba:	NEMOCNICE S POLIKLINIKOU HAVÍŘOV
Místo:	NEMOCNICE S POLIKLINIKOU HAVÍŘOV, příspěvková organizace Dělnická 1172/24, 736 01 Havířov
Zpracovatel projektové dokumentace:	ING. PROJEKT, s.r.o. Hradecká 49, 810 32 BRNO tel.: 541 211 409 e-mail: info@ingprojekt.cz http://www.ingprojekt.cz
Hlavní inženýr projektu:	Ing. LUDĚK HAVLÍK, Ing. LUDĚK HAVLÍK, Ing.
Stupeň:	DOKUMENTACE PRO PROVÁDĚNÍ STAVBY
Název:	NsP Havířov - Rekonstrukce na gynekologicko-porodní oddělení - 3.NP, blok B
Zpracovatel:	MK PROFI Miroslav Kubera s.r.o.
Projektový inženýr:	Marián Kabrna
Kontroloval:	Lukáš Rusek
Číslo zakázky:	20-070-ZTB-SK-Byx
Objekt (SO):	SO 01 - Rekonstrukce na gynekologicko-porodní oddělení - 3.NP, blok B
Část PD:	Zdravotně technické instalace
Příloha:	Řezy kanalizace
Datum:	Říjen 2021
Měřítko:	1:50
Číslo výkresu:	D.1.5.08