PŮDORYS 2–5.NP

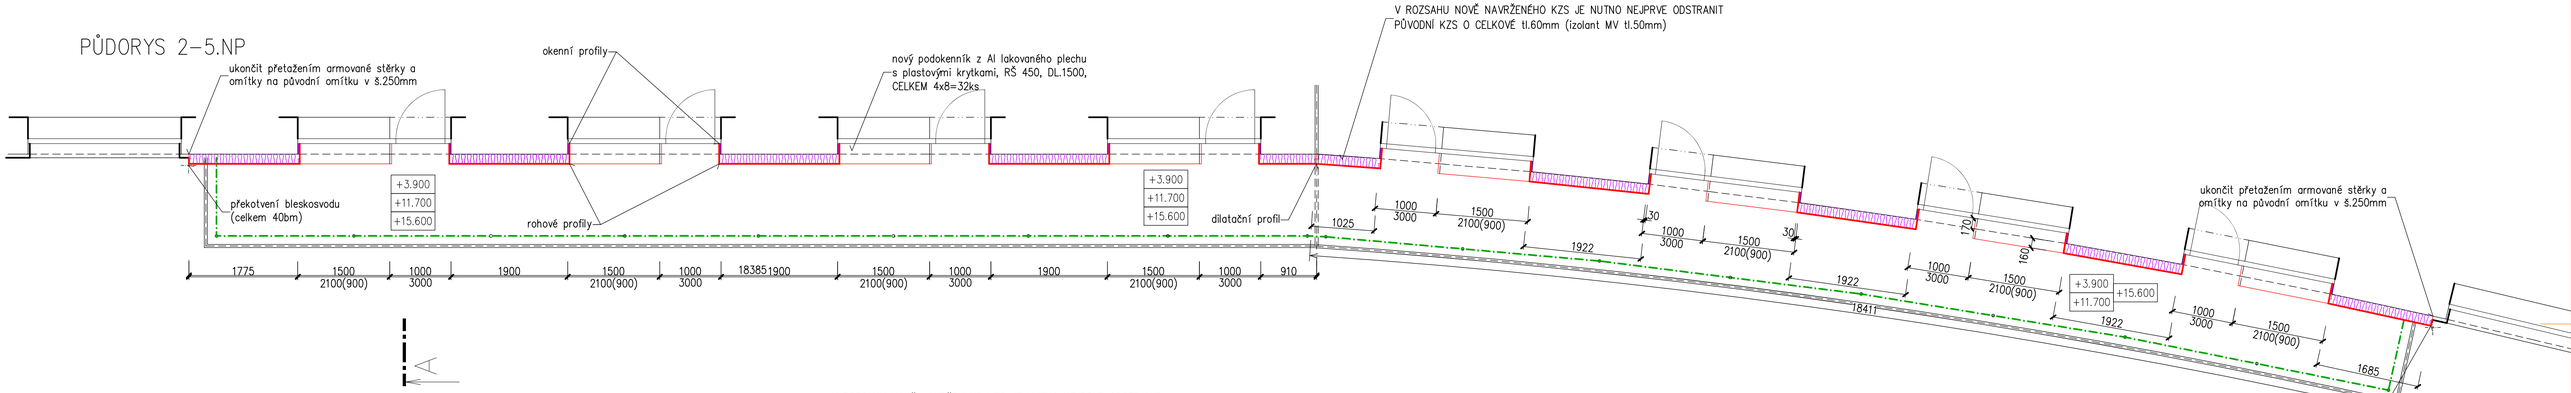

PŮDORYS 1.NP

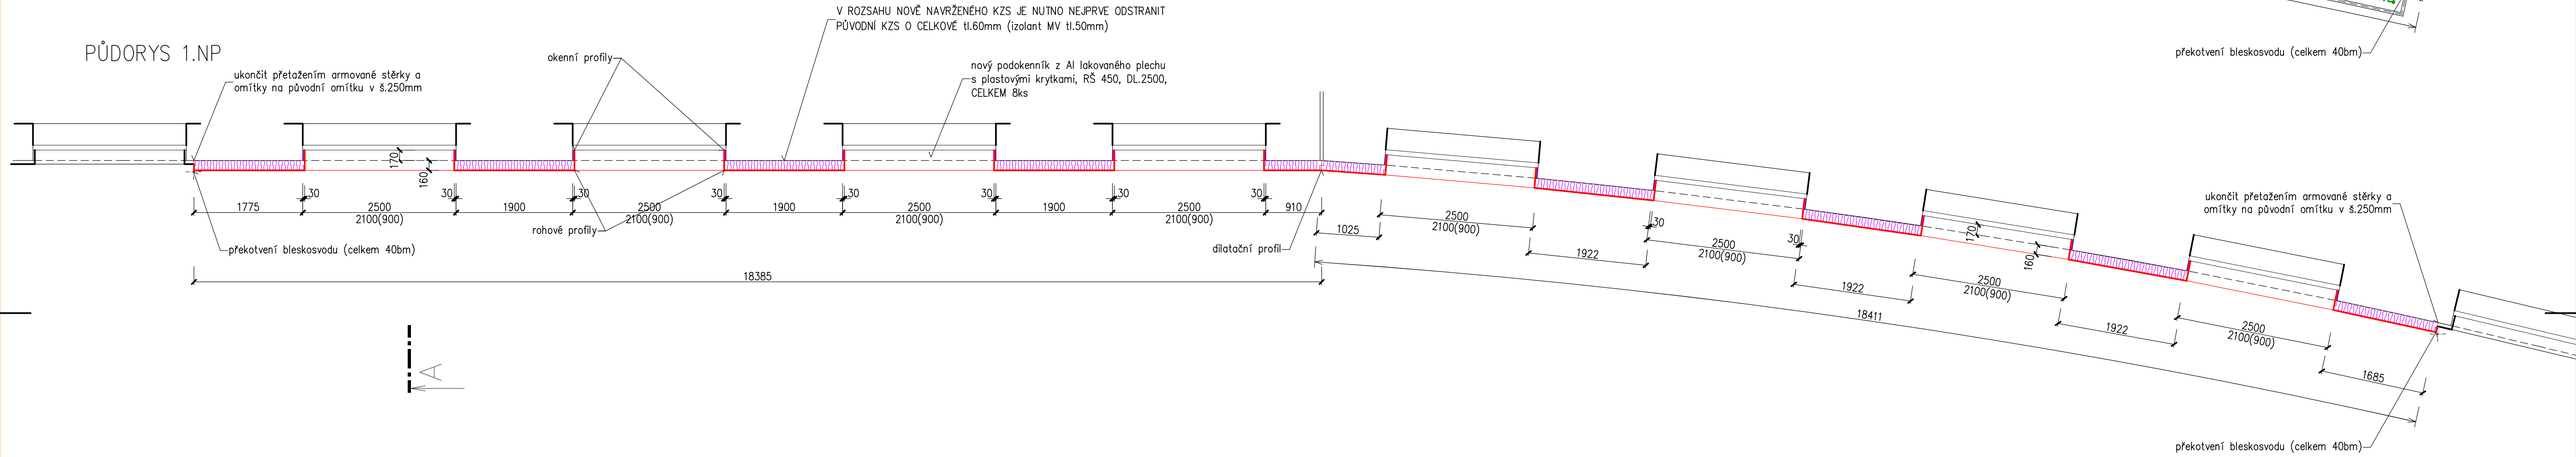

Vypracoval: ING. JOSEF BŘEZINA	Podpis:	Forsing projekt s.r.o. 724 00 Ostrava - Stará Bělá, Pověřenoní 1263/66,IČ:27847721	Číslo zakázky: –
Zodpovědný projektant: ING. JOSEF BŘEZINA	Podpis:		Datum: 08/2022
Odběratel: Nemocnice ve Frýdku–Místku, příspěvková organizace			Dokumentace dle : prováděcí dokumentace př.č.13 vyhl. č.499/2006Sb.
Místo: pavilon B a C areálu nemovnice			Měřítko: 1:50
Akce: OPRAVA KONTAKTNÍHO ZATEPLENÍ JIŽNÍ FASÁDY BUDOVY BaC V ROZSAHU OPRAVOVANÝCH BALKÓNŮ			ozn. př. / číslo výkresu : D.1.1.b 101
Obsah: PŮDORYS 1.–5.NP			