2NP

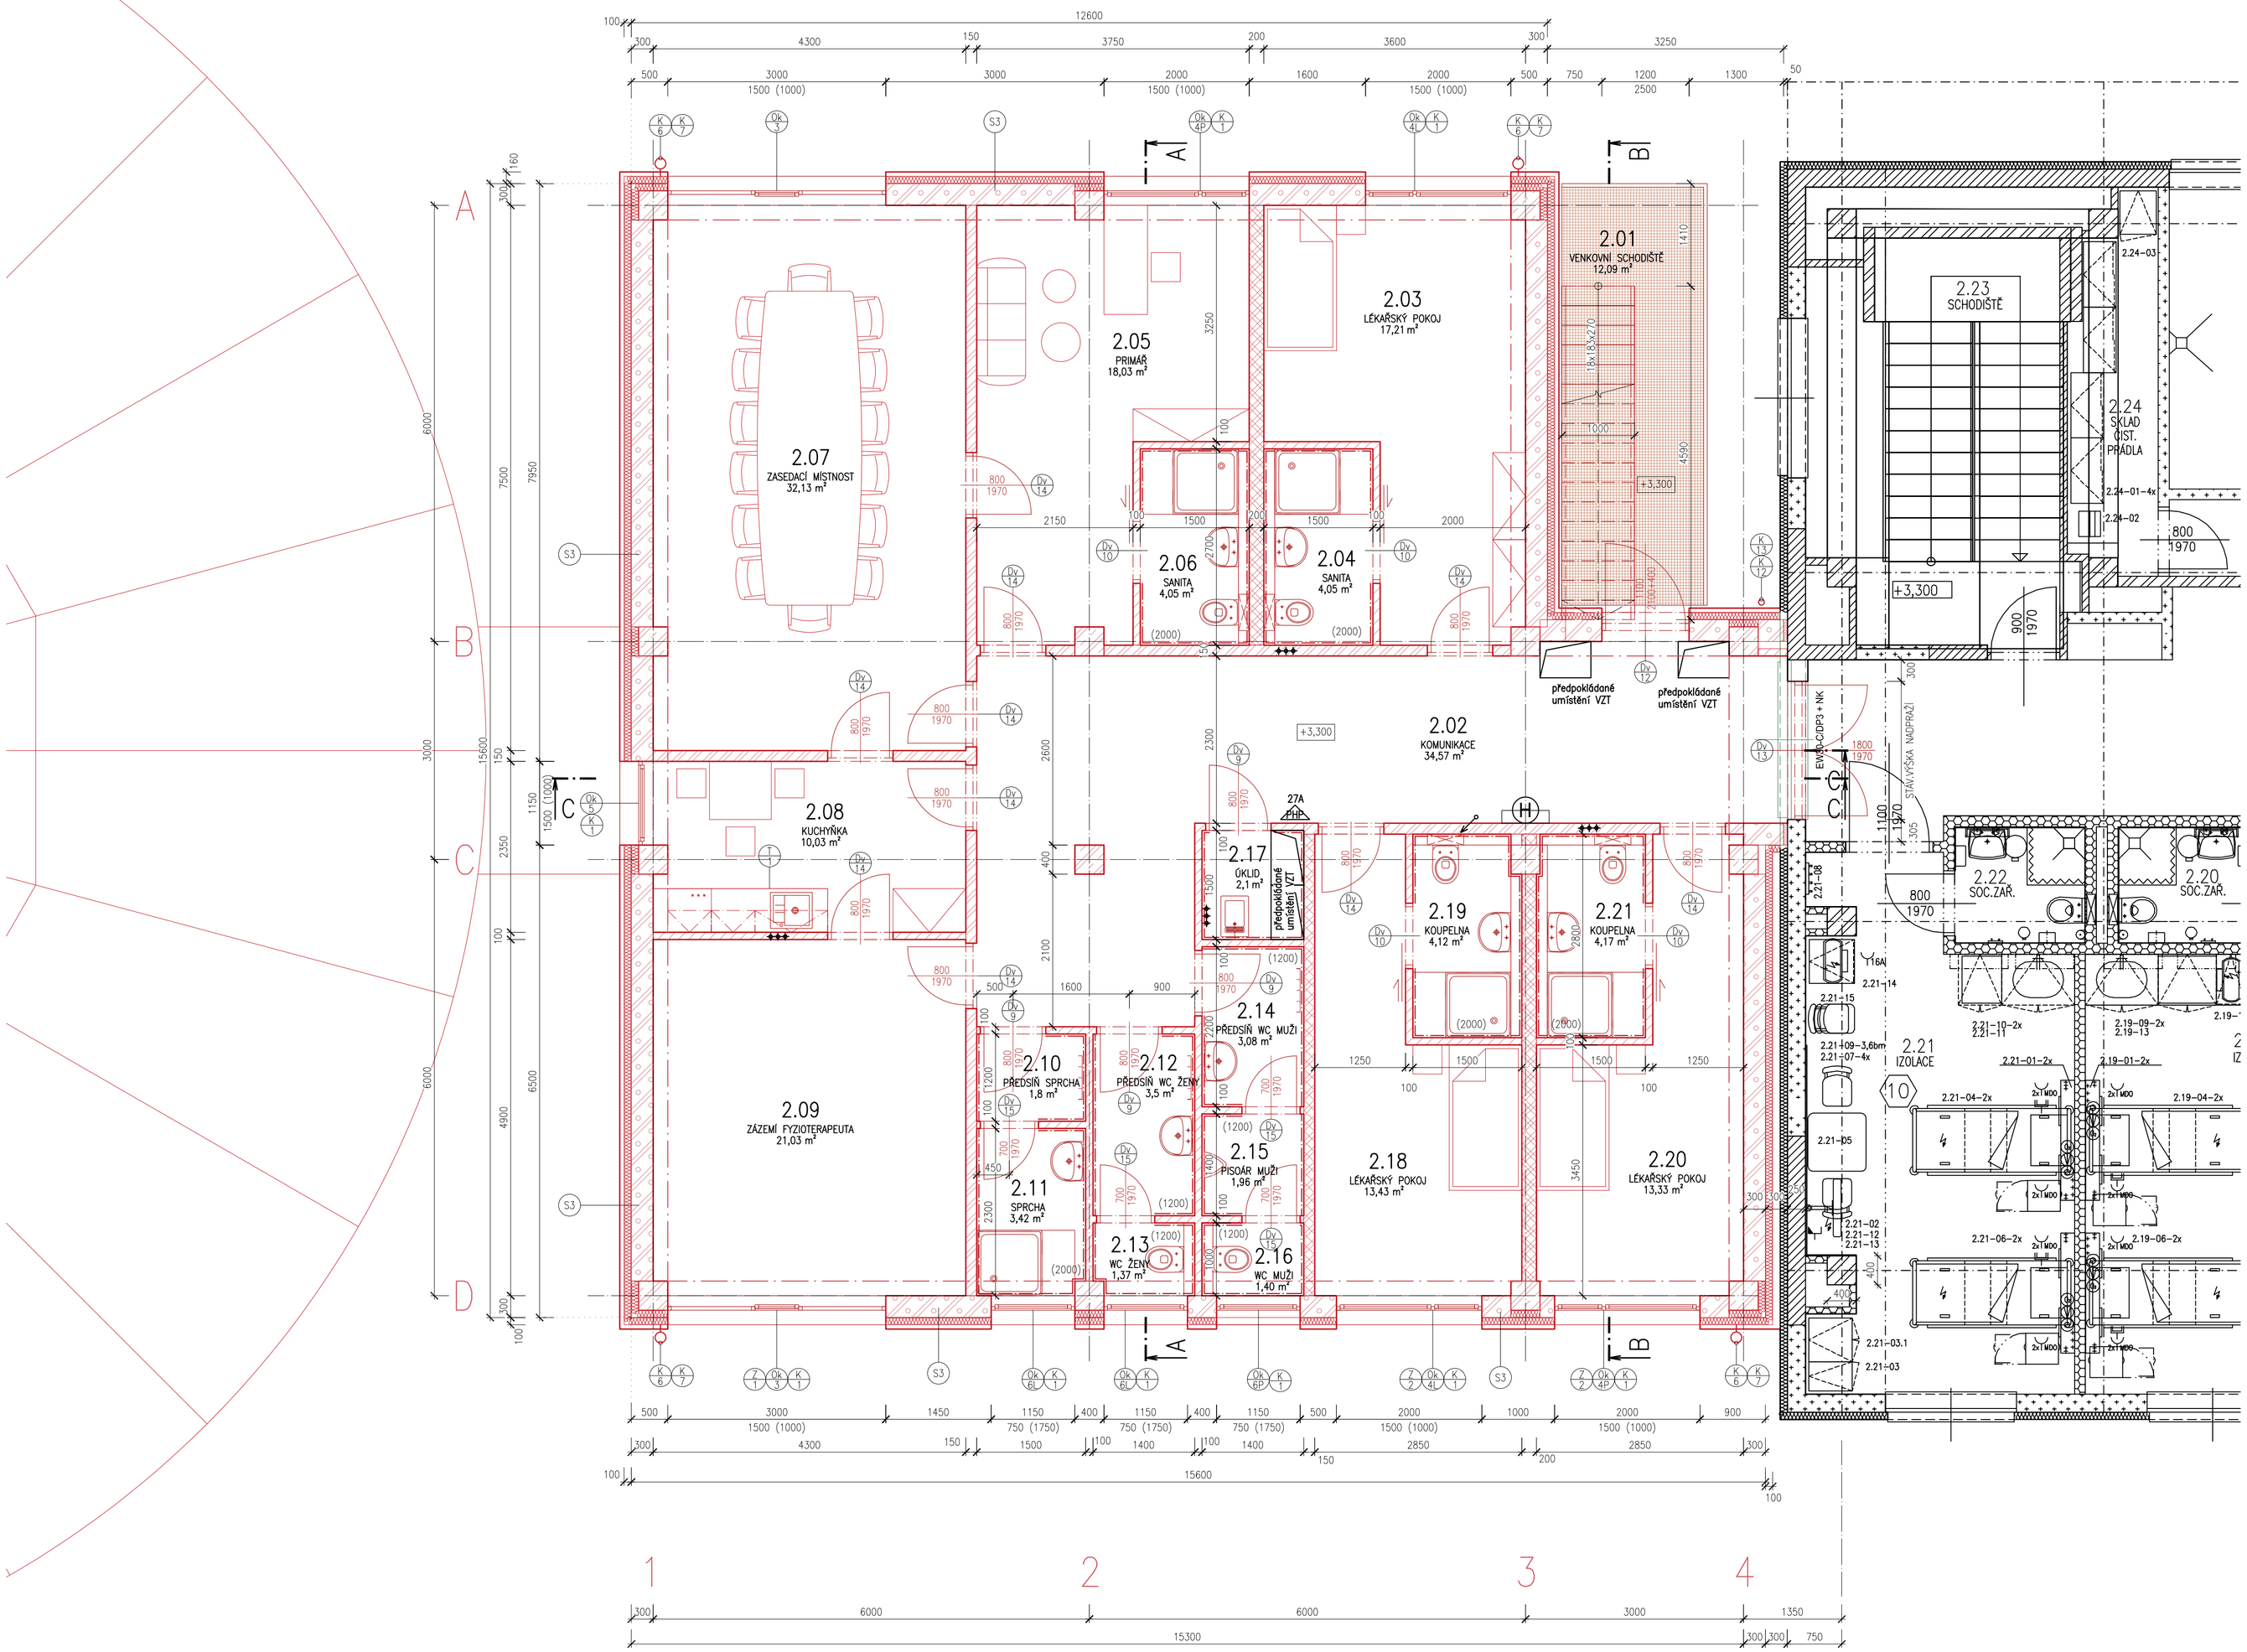

LEGENDA MÍSTNOSTÍ 2NP:

OZN.	NÁZEV MÍSTNOSTI	PLOCHA [m2]	ÚPRAVA PODLAH	SKLADBA PODLAH	ÚPRAVA STĚN		ÚPRAVA STROPU	VÝŠKA PODHLEDU
					OMÍTKA	SOKL/OBKLAD [mm]		
2.01	VENKOVNÍ SCHODIŠTĚ	12,09	POROROŠT	–	–	–	–	–
2.02	KOMUNIKACE	34,57	VINYL/PVC		ŠTUKOVÁ OM.	DŘEVĚNÝ OBKLAD v.1200	MKP +LED	sv. 2600mm
2.03	LÉKAŘSKÝ POKOJ	17,21	VINYL/PVC		ŠTUKOVÁ OM.	–	MKP +LED	sv. 2600mm
2.04	SANITA	4,05	KERAM.DLAŽBA		ŠTUKOVÁ OM.	KERAM.OBKLAD v.1800	MKP +LED	sv. 2600mm
2.05	PRIMÁŘ	18,03	VINYL/PVC		ŠTUKOVÁ OM.	–	MKP +LED	sv. 2600mm
2.06	SANITA	4,05	KERAM.DLAŽBA		ŠTUKOVÁ OM.	KERAM.OBKLAD v.1800	MKP +LED	sv. 2600mm
2.07	ZASEDACÍ MÍSTNOST	32,13	VINYL/PVC		ŠTUKOVÁ OM.	–	MKP +LED	sv. 2600mm
2.08	KUCHYŇKA	10,03	KERAM.DLAŽBA		ŠTUKOVÁ OM.	KER.OBKLAD v.850–1800	MKP +LED	sv. 2600mm
2.09	ZÁZEMÍ FYZIOTERAPEUTA	21,03	VINYL/PVC		ŠTUKOVÁ OM.	–	MKP +LED	sv. 2600mm
2.10	PŘEDSÍŇ SPRCHA	1,8	KERAM.DLAŽBA		ŠTUKOVÁ OM.	KERAM.OBKLAD v.1200	MKP +LED	sv. 2600mm
2.11	SPRCHA	3,42	KERAM.DLAŽBA		ŠTUKOVÁ OM.	KERAM.OBKLAD v.1800	MKP +LED	sv. 2600mm
2.12	PŘEDSÍŇ WC ŽENY	3,5	KERAM.DLAŽBA		ŠTUKOVÁ OM.	KERAM.OBKLAD v.1200	MKP +LED	sv. 2600mm
2.13	WC ŽENY	1,37	KERAM.DLAŽBA		ŠTUKOVÁ OM.	KERAM.OBKLAD v.1200	MKP +LED	sv. 2600mm
2.14	PŘEDSÍŇ WC MUŽI	3,08	KERAM.DLAŽBA		ŠTUKOVÁ OM.	KERAM.OBKLAD v.1200	MKP +LED	sv. 2600mm
2.15	PISOÁR WC MUŽI	1,96	KERAM.DLAŽBA		ŠTUKOVÁ OM.	KERAM.OBKLAD v.1200	MKP +LED	sv. 2600mm
2.16	WC MUŽI	1,4	KERAM.DLAŽBA		ŠTUKOVÁ OM.	KERAM.OBKLAD v.1200	MKP +LED	sv. 2600mm
2.17	ÚKLID	2,1	KERAM.DLAŽBA		ŠTUKOVÁ OM.	KERAM.OBKLAD v.1200	MKP +LED	sv. 2600mm
2.18	LÉKAŘSKÝ POKOJ	13,43	VINYL/PVC		ŠTUKOVÁ OM.	–	MKP +LED	sv. 2600mm
2.19	KOUPELNA	4,12	KERAM.DLAŽBA		ŠTUKOVÁ OM.	KERAM.OBKLAD v.1800	MKP +LED	sv. 2600mm
2.20	LÉKAŘSKÝ POKOJ	13,33	VINYL/PVC		ŠTUKOVÁ OM.	–	MKP +LED	sv. 2600mm
2.21	KOUPELNA	4,17	KERAM.DLAŽBA		ŠTUKOVÁ OM.	KERAM.OBKLAD v.1800	MKP +LED	sv. 2600mm

LEGENDA POVRCHOVÝCH ÚPRAV:
KERAM.DL. ... DLAŽBA KERAMICKÁ
KER.DL R10 ... DLAŽBA KERAMICKÁ PROTISKLUZOVÁ
KER.DL MRAZ. ... DLAŽBA KERAMICKÁ VENKOVNÍ MRAZUVZDORNÁ

VINYL ... VINYLOVÁ KRYTINA
PVC ... POVLAKOVÁ KRYTINA PVC
ANTISTAT. ... NOVOPLAST ANTISTATIC
KOBER. ... POVLAKOVÁ TEXTILNÍ – KOBERCOVÉ ČTVERCE

POROR. ... KOVOVÝ POROROŠT
CEM.POT. ... CEMENTOVÝ POTĚR
ANHYD. ... ANHYDRITOVÁ LITÁ PODLAHA JAKO PODKLAD POD NÁŠLAPNOU VRSTVOU
BET.MAZ. ... BETONOVÁ MAZANINA VE SPÁDU JAKO PODKLAD POD NÁŠLAPNOU VRSTVOU

ŠTUK.OM. ... OMÍTKA ŠTUKOVÁ
BAR.OM. ... OMÍTKA BARYTOVÁ
KER.OBK. ... OBKLAD KERAMICKÝ

KER.S. ... SOKL KERAMICKÝ
PVC.S. ... SOKLOVÁ LIŠTA PVC
OCH.L ... OCHRANNÁ LIŠTA
FAB.PVC ... FABION PVC
MA ... MADLO

POHL.BET. ... POHLEDOVÝ BETON S PŘIZNANÝMI SVITIDLY A ROZVODY
MKP ... MINERÁLNÍ KAZETOVÝ PODHLED (AKUSTICKÝ)
LED ... KAZETOVÁ PODHLEDOVÁ SVÍTIDLA
SDK ... SADROKARTON
SDK(DF/H2) ... SDK PROTIPOŽÁRNÍ/HYDROFOBNÍ

LEGENDA MATERIÁLŮ – NOVÉ:

- OBVODOVÉ ZDIVO – ZDÍCÍ TVÁRNICE TYPU YTONG tl. 300mm
- AKU PŘÍČKY – ZDÍCÍ TVÁRNICE TYPU YTONG tl. 200mm (54dB)
- AKU PŘÍČKY – ZDÍCÍ TVÁRNICE TYPU YTONG tl. 150mm (52dB)
- PŘÍČKY – ZDÍCÍ TVÁRNICE TYPU YTONG tl. 150mm (41dB)
- PŘÍČKY – ZDÍCÍ TVÁRNICE TYPU YTONG tl. 100mm (37dB)
- PUR DŘEVO–PANELY
- BETON PROSTÝ
- ŽELEZOBETONOVÉ KONSTRUKCE
- ZTRACENÉ BEDNĚNÍ
- TEPELNÁ IZOLACE – MINERÁLNÍ VATA λ=0,035 W/mK
- TEPELNÁ IZOLACE – EPS 100S (podlahový)
- TEPELNÉ IZOLACE – XPS/PERIMETR (zateplení soklu)
- TEPELNÉ IZOLACE – PIR DESKY λ=0,025 W/m2K
- KROČEJOVÁ IZOLACE – HYDROIZOLACE, RADONOVÁ IZOLACE
- PÍSKOVÉ LOŽE (ŠTĚRKOVÉ)
- ŠTĚRKOVÝ PODSYP hutněný frakce 8/16 mm
- NÁSYPOVÁ ZEMINA HUTNĚNÁ
- PŮVODNÍ ROSTLÁ ZEMINA

LEGENDA MATERIÁLŮ – STÁVAJÍCÍ:

- STÁVAJÍCÍ ZDĚNÉ KONSTRUKCE
- VYZDÍVKA Z KERAMICKÝCH DĚROVANÝCH CIHEL, TL.365MM „TL.=250MM (P15, NA MVC 5)
- VYZDÍVKY TL.=100MM, 150MM Z PŘÍČKOVEK "YTONG HEBEL P4–700", MIN.Rw=47dB
- SÁDROKARTONOVÉ PŘÍČKY
- STÁVAJÍCÍ ŽELEZOBETONOVÉ KONSTRUKCE
- KONTAKTNÍ ZATEPLOVACÍ SYSTÉM – MINERÁLNÍ VATA
- BOURANÉ KCE

S3 – OBVODOVÁ ZEĎ 1–2NP – PROFIL KAZETA

OBKLADOVÁ FASÁDNÍ KAZETA TYPU DEKCASSETTE STANDARD tl.30mm
NOSNÝ ROŠT PRO KOTVENÍ FASÁDNÍHO PRVKU FeZn tl.30mm
POJISTNÁ HYDROIZOLACE – DIFUZNĚ PROPUSTNÁ FÓLIE
HLINÍKOVÝ ROŠT NA KONZOLÁCH + TEPELNÁ IZOLACE (MV) tl.100mm
HRUBÁ JÁDROVÁ OMÍTKA
PENETRACE HLOUBKOVÁ
ZDÍCÍ TVÁRNICE Z POROBETONU/ŽB tl. 300mm
PENETRACE HLOUBKOVÁ
HRUBÁ JÁDROVÁ OMÍTKA + JEMNÁ ŠTUKOVÁ OMÍTKA + NÁTĚR

celkem ~460mm

LEGENDA PBŘ:

EW30-C/DP3 DVEŘE S POŽÁRNÍ ODOLNOSTÍ SE SAMOZAVÍRAČEM
NK PANIKOVÝ ZÁMEK – Nouzové kování dle ČSN EN 179, např. paniková klika

27A PRAŠKOVÝ HASÍCÍ PŘÍSTROJ s hasící schopností minimálně 27A a s hasící schopností minimálně 144B
PHP je umístěn na snadno přístupném a viditelném místě tak, aby jeho rukojeť byla max. 1,5m nad podlahou.

13A PRAŠKOVÝ HASÍCÍ PŘÍSTROJ s hasící schopností minimálně 13A a s hasící schopností minimálně 55B
PHP je umístěn na snadno přístupném a viditelném místě tak, aby jeho rukojeť byla max. 1,5m nad podlahou.

(H) HYDRANT – VNITŘNÍ ODBĚRNÍ MÍSTO POŽÁRNÍ VODY, 650x650x175mm
Hadicový systém D19 se dvěma výtoky, který je opatřen tvarově stálou hadicí na bubnu délky 30m se zajištěným přívodem vody středem a třípolohovou proudnicí. Minimální požadovaný průtok činí 0,3l/s při minimálním přetlaku v nejnepříznivějším místě 0,20MPa. Výtok je instalován ve výšce 1,3m nad podlahou (měřeno ke středu zařízení).

(podrobněji viz. část 1.3 Požární Bezpečnostní Řešení)

0,000 = 319,40 m n.m. = STÁVAJÍCÍ PODLAHA 1NP
souřadnicový systém: JTSK
výškový systém: Bpv

ZODPOVĚDNÝ PROJEKTANT Ing. arch. Martin Janda	VYPRACOVAL Ing. Veronika Svobodová
INVESTOR Sdružené zdravotnické zařízení Krnov příspěvková organizace I.P.Pavlova 552/9, Pod Bezručovým vrchem, 794 01 Krnov	
AKCE Pavilon C - stavební úpravy a přístavba - pavilon rehabilitace (RHB) v areálu Sdruženého zdravotnického zařízení Krnov	
ČÁST D.1.1 Architektonicko - stavební řešení	
OBSAH **PŮDORYS 2NP - RHB**	

ing.arch.martin janda
architektonická kancelář
Lomná 1895, 744 01 Frenštát pod Radhoštěm
www.jcarchitekti.cz, tel. 558 631 134

STUPEŇ PD	DUR+DSP
DATUM	04/2020
FORMÁT	4x A4
MĚŘÍTKO	1:50
ČÍSLO VÝKRESU	D.1.1 - 05