


SCHÉMA ULOŽENÍ POTRUBÍ KG DN 150


a) V KOMUNIKACI

b) VE VOLNÉM TERÉNU

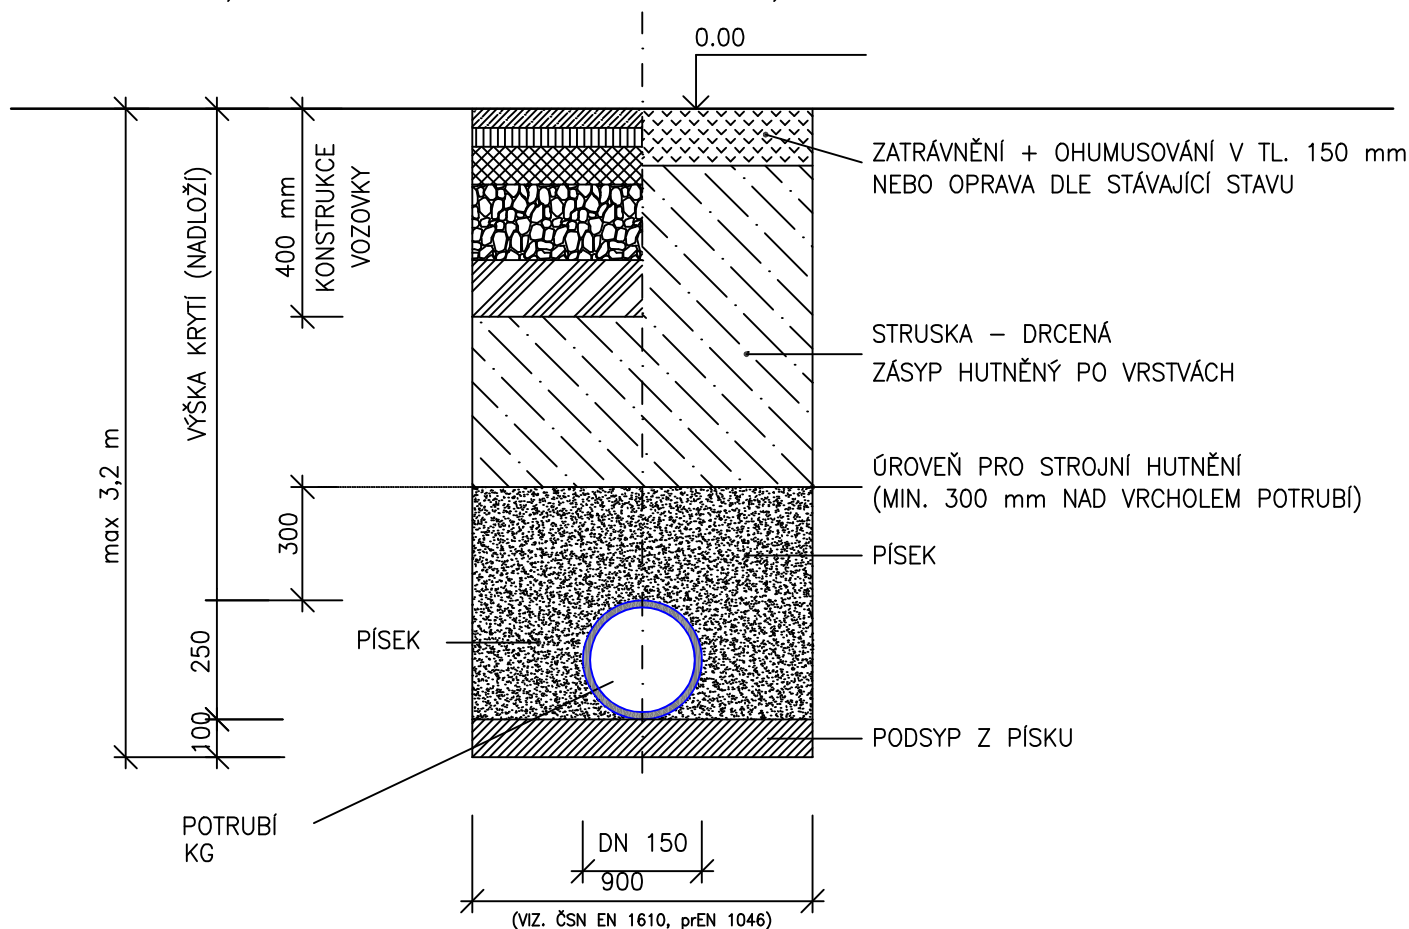

0,000 = 319,40 m n.m.

souřadnický systém: JTSK
výškový systém: Bpv

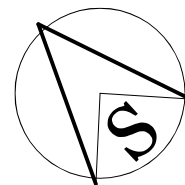

ZODPOVĚDNÝ PROJEKTANT Lenka Jerakasová		VYPRACOVAL Lenka Jerakasová		ing.arch.martin janda architektonická kancelář Lomná 1895, 744 01 Frenštát pod Radhoštěm www.jzarchitekti.cz, tel. 558 631 134	
INVESTOR Sdružené zdravotnické zařízení Krnov příspěvková organizace I.P.Pavlova 552/9, Pod Bezručovým vrchem, 794 01 Krnov					
AKCE Pavilon C - stavební úpravy a přístavba - pavilon rehabilitace (RHB) v areálu Sdruženého zdravotnického zařízení Krnov				STUPEŇ PD	DPS
				DATUM	02/2022
				FORMÁT	1x A4
				MĚŘÍTKO	
ČÁST	D.1.4.1 Zdravotně technické instalace				
OBSAH	DETAIL ULOŽENÍ POTRUBÍ			ČÍSLO VÝKRESU	D.1.4.1 - 10