



Půdorys 4.NP + střecha rehabilitace

Zóna přímého šíření zvukových vln

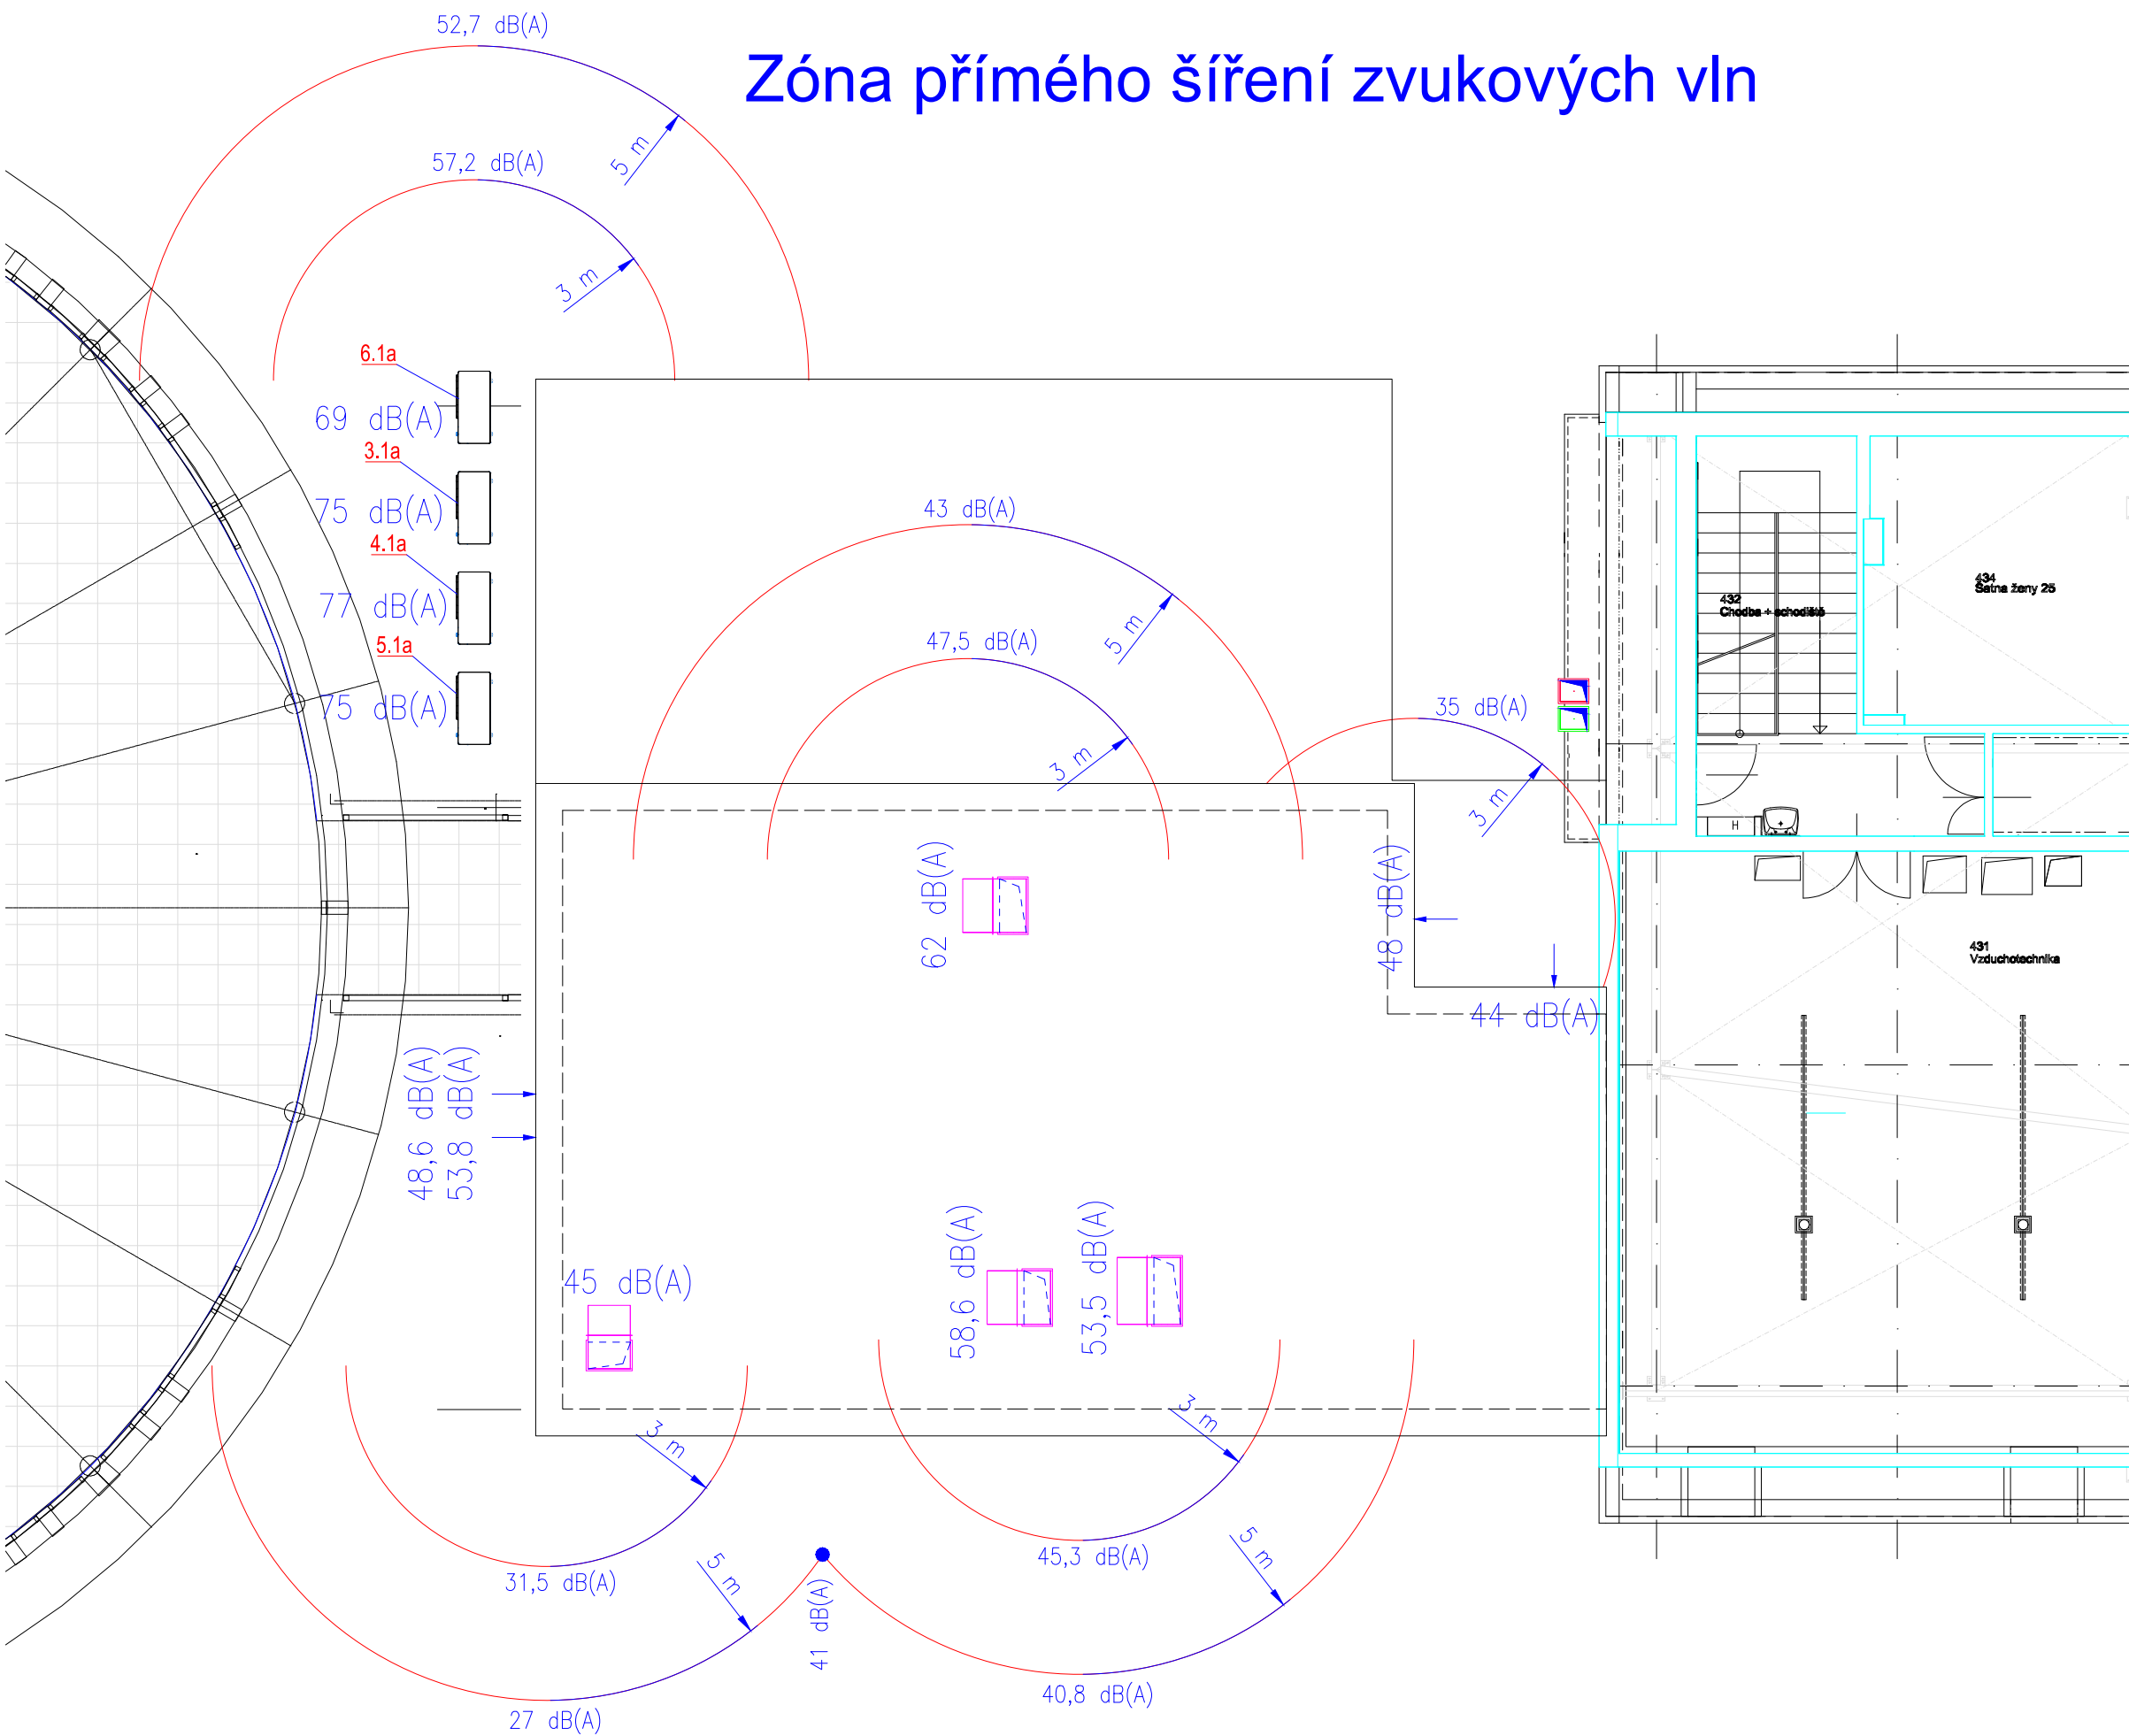


Zóna přímého šíření zvukových vln

Půdorys 3.NP + střecha nové strojovny

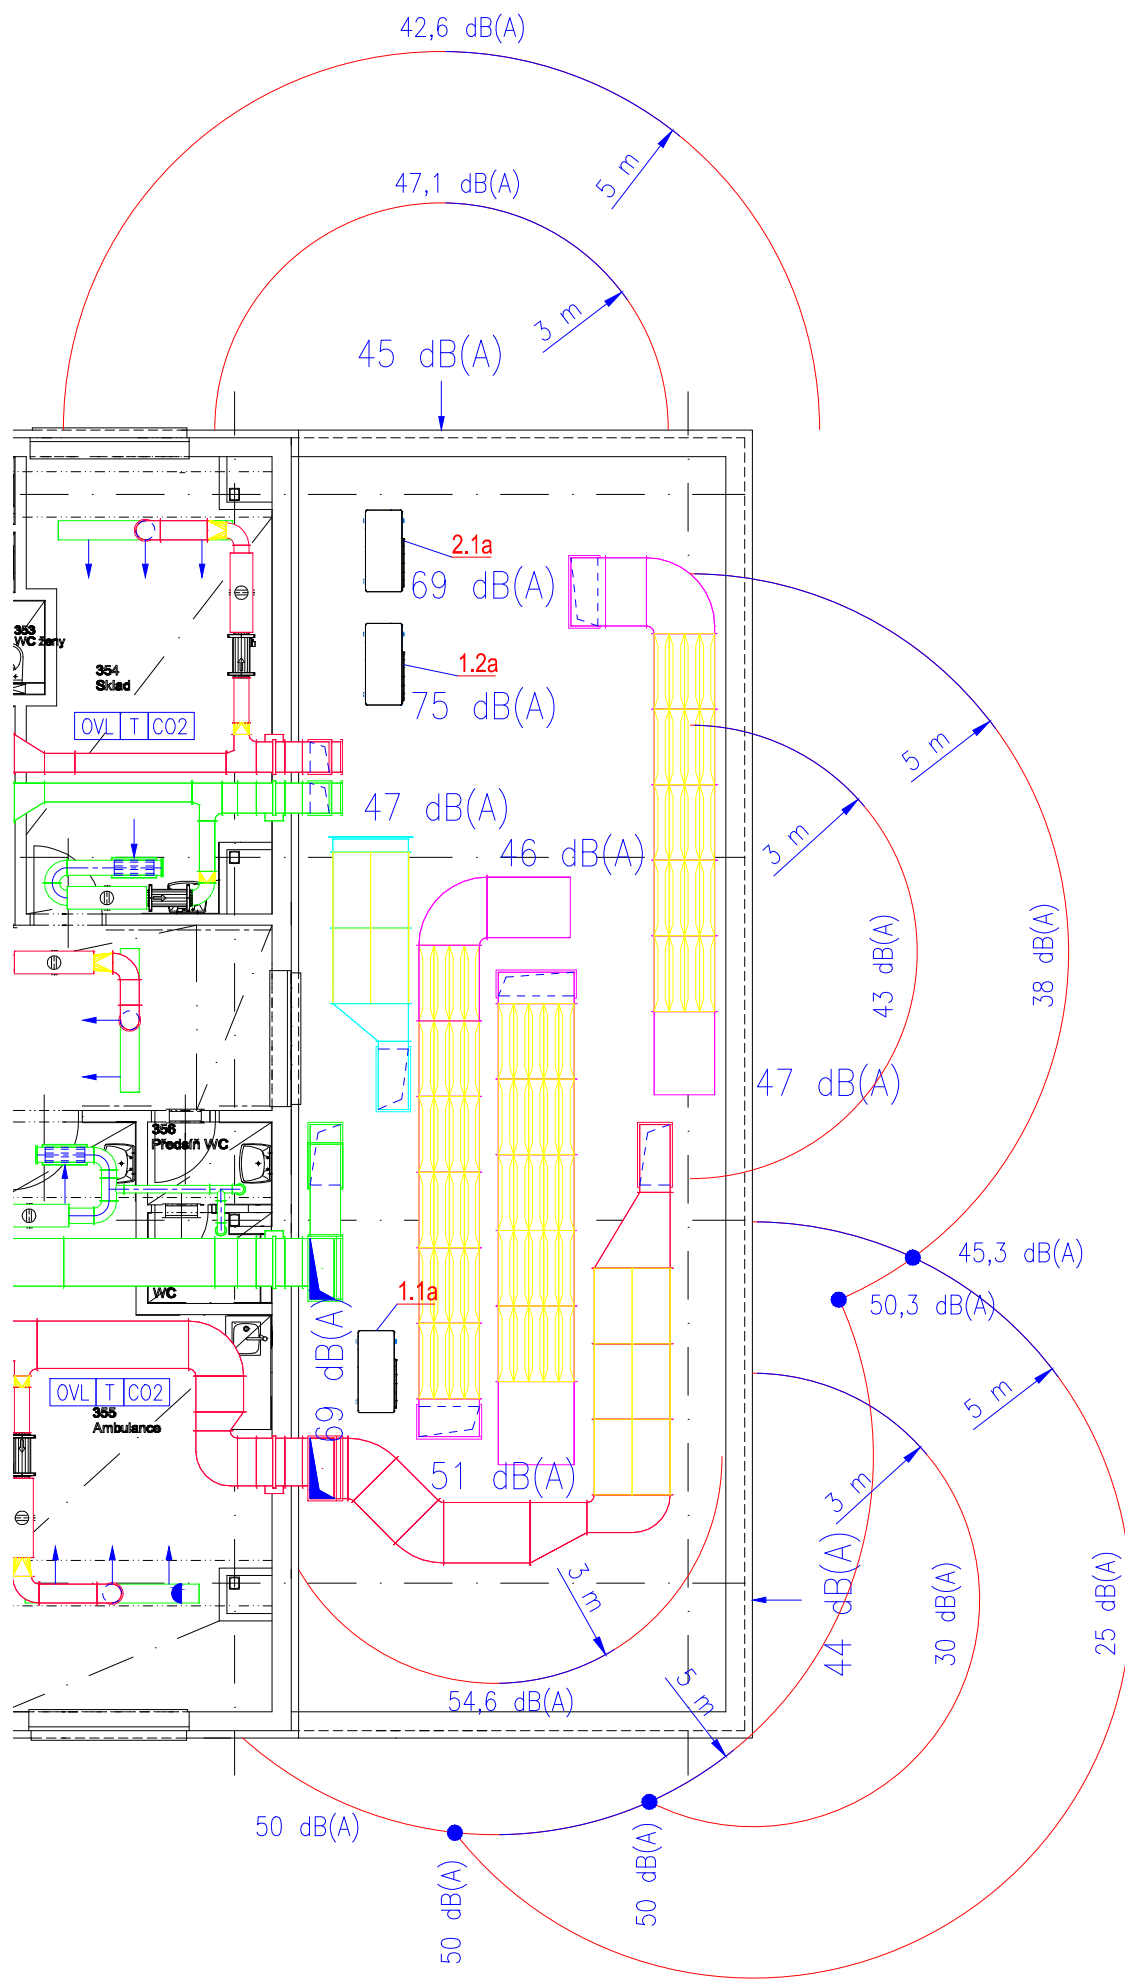

Zóna přímého šíření zvukových vln

Umístění objektu a místa osazení venkovních VZT zařízení

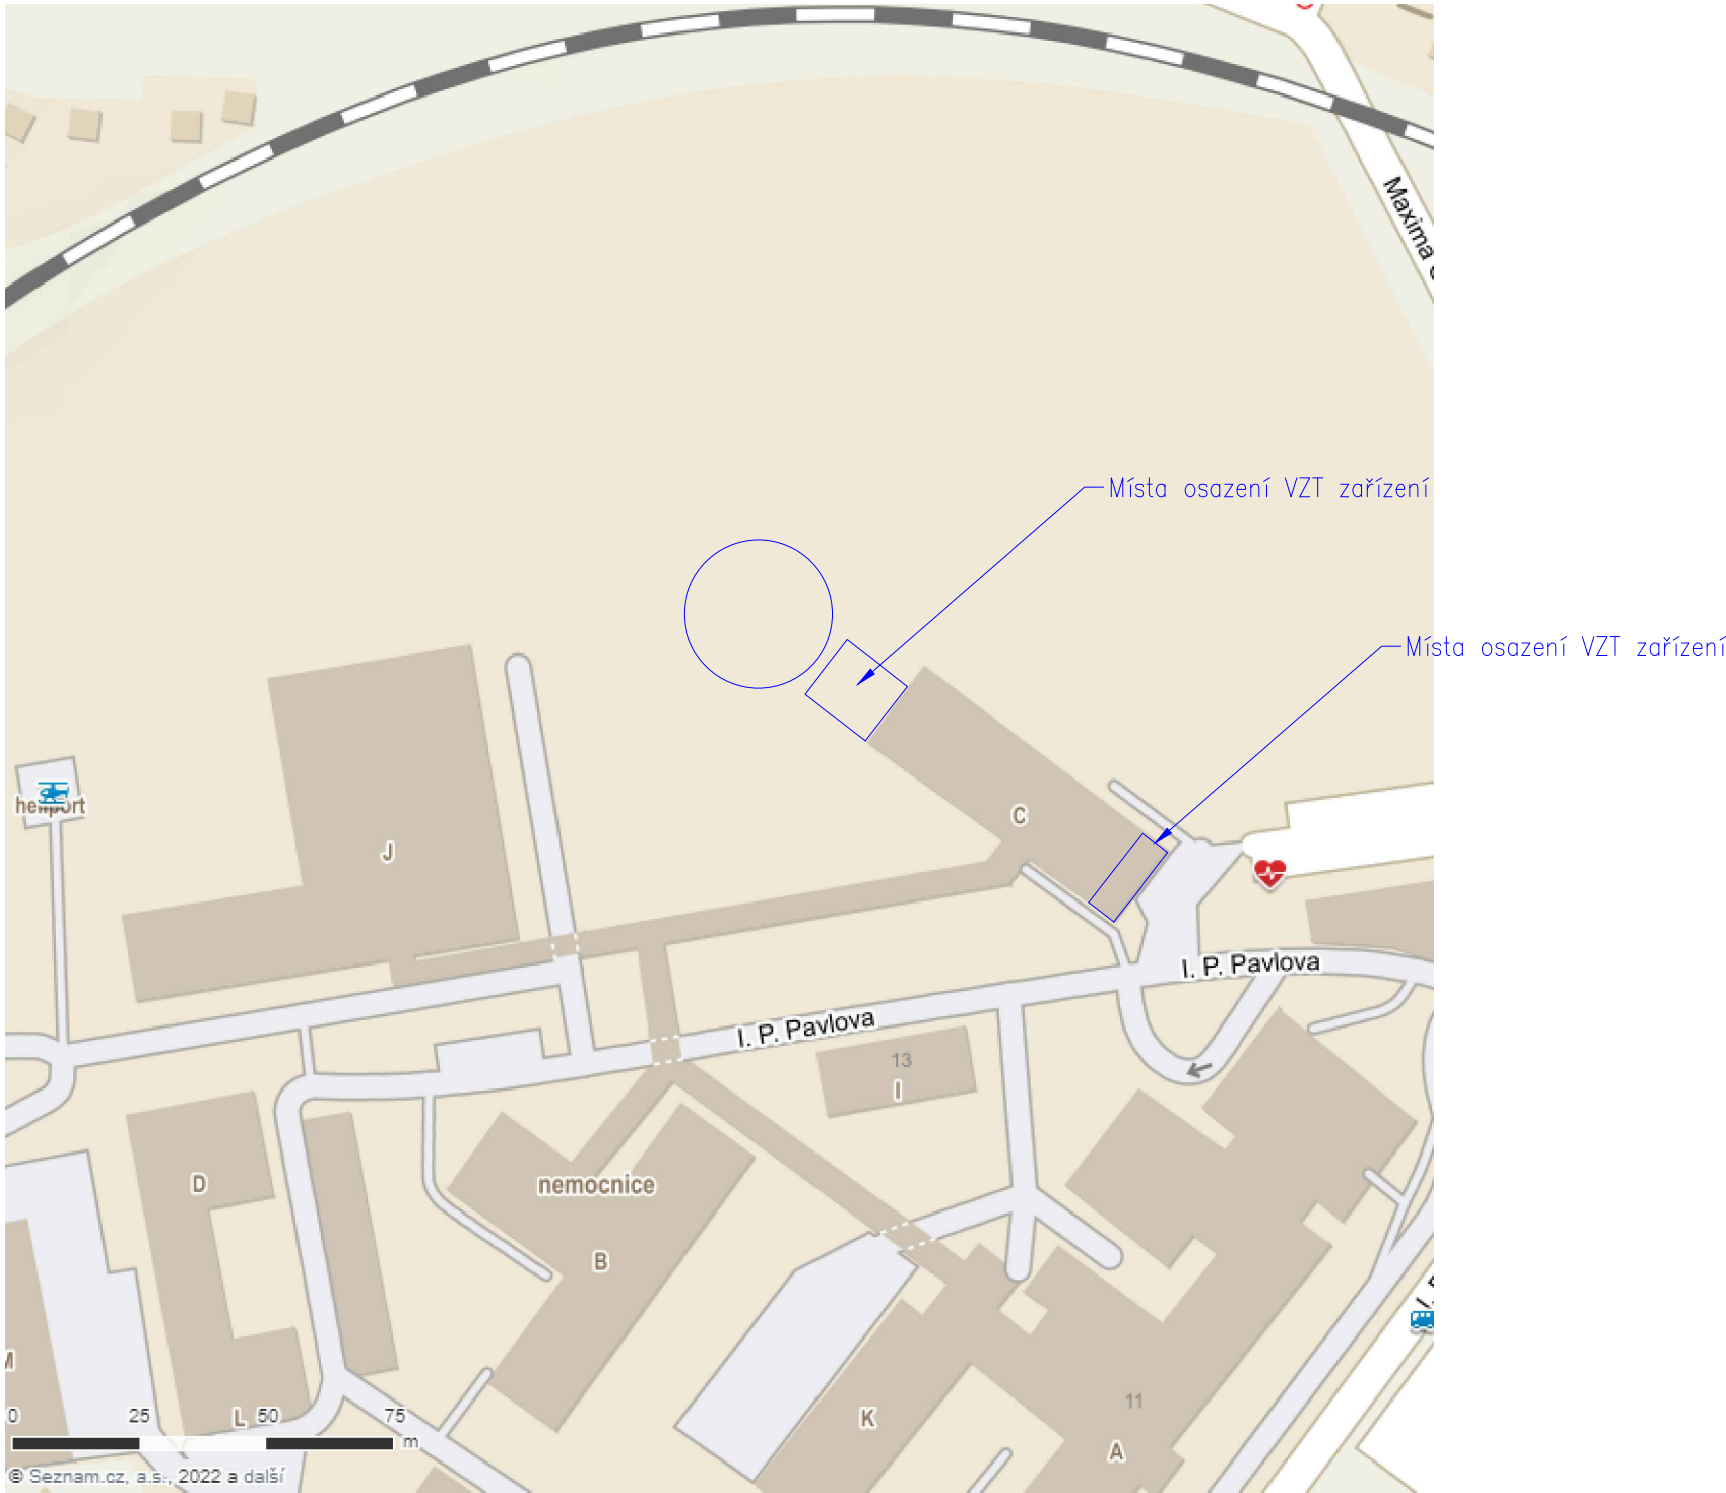

KRESLIL	Ing. Zdeněk Zikán	HIP		
VYPRACOVAL	Ing. Zdeněk Zikán			
ZODP.PROJEKT.	Ing. Zdeněk Zikán			
KRAJ	Moravskoslezský	MÍSTO	Krnov	
INVESTOR	Sdružené zdravotnické zařízení Krnov, p.o.			
STAVBA	Budova C a budova Rehabilitace nemocnice Krnov			
OBJEKT PROVOZOVNÍ SOUBOR	VZDUCHOTECHNIKA			
NÁZEV	Hladiny akustického tlaku kolem budovy			
DATUM	1/2022	STUPĚŇ	DPS	
ZAK. ČÍSLO	Z56910			
GENER. PROJEKTANT				
FORMÁT	6 x A4	MĚŘÍTKO	1 : 100	
ARCH.ČÍSLO	A_2021-171	POŘAD. Č.		
POČET LÍSTŮ		LIST Č.		
				16