

Výkres vytvořil program pp_kan,
KATASTRY
PARCELNÍ ČÍSLA
DRUH POVRCHU
VZDÁLENOSTI ŠACHET
OZNAČENÍ ŠACHET


(c)AutoPEN Liberec, tel:487953082, autopen@volny.cz

Krnov	
1866/1	
trávník	
11.70	7.50
Šst	J2 1

SMĚROVÉ POMĚRY

LEGENDA TYPŮ ČAR
PŮVODNÍ TERÉN
HRUBÉ TERÉNNÍ ÚPRAVY
UPRAVENÝ TERÉN

MĚŘÍTKA 1:250/100

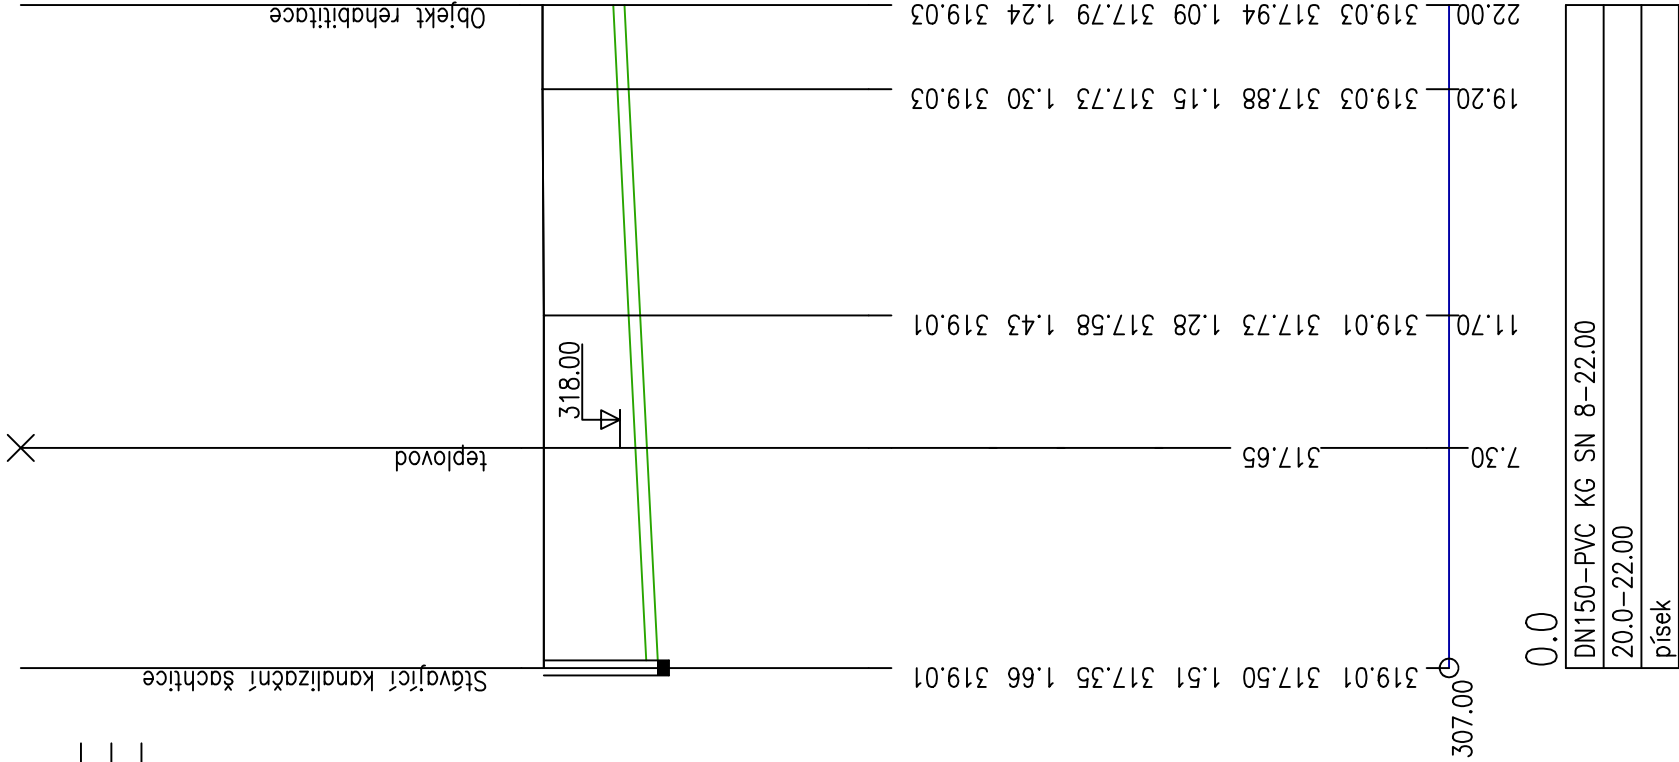

KÓTA UPRAVENÉHO TERÉNU

HLOUBKA VÝKOPU

KÓTA VÝKOPU

HLOUBKA DNA POTRUBÍ

KÓTA DNA POTRUBÍ

KÓTA PŮVODNÍHO TERÉNU


SROVNÁVACÍ ROVINA

STANIČENÍ [km/m]

PROFIL[mm]–MATERIÁL–DÉLKA[m]
SKLON[promile]–DÉLKA[m]
ULOŽENÍ

0,000 = 319,40 m n.m.

souřadnický systém: JTSK
výškový systém: Bpv

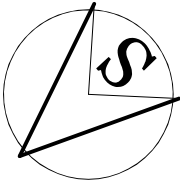

ZODPOVĚDNÝ PROJEKTANT Lenka Jerakasová	VYPRACOVAL Lenka Jerakasová	ing.arch.martin.janda architektonická kancelář Lomná 1895, 744 01 Frenštát pod Radhoštěm www.jzarchitekti.cz, tel. 558 631 134
INVESTOR Sdružené zdravotnické zařízení Krnov příspěvková organizace I.P.Pavlova 552/9, Pod Bezručovým vrchem, 794 01 Krnov		
AKCE Pavilon C - stavební úpravy a přístavba - pavilon rehabilitace (RHB) v areálu Sdruženého zdravotnického zařízení Krnov		
ČÁST D.1.4.1 Zdravotné technické instalace		
STUPEŇ PD	DPS	
DATUM	02/2022	
FORMÁT	2x A4	
MĚŘÍTKO	1:250/100	
OBSAH	PŘÍPOJKA SPLAŠKOVÉ KANALIZACE	
ČÍSLO VÝKRESU	D.1.4.1 - 09	