


ÚZEMÍ OBCE  
VZDÁL. ŠACHET  
OZNAČENÍ ŠACHET

Karviná												
86.00	29.46	30.00	2.32	2.18	35.14	31.25	8.92	12.21	8.88	14.75	14.02	7.81
V02	SD101	SD102	SD103	SD104	SD105	SD106	SD107	SD108	SD109	SD110	SD111	SD112

SMĚROVÉ POMĚRY

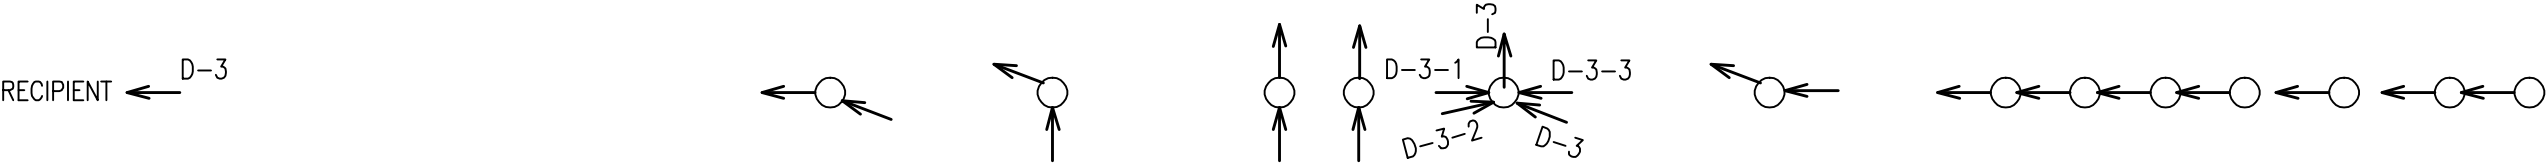

Nemocnice Karviná – Ráj  
Podélný profil stoky D-3  
MĚŘITKA 1:1000/100

Pasport kanalizace  
duben 2015

Podélné profily  
Číslo přílohy : 3.1

List č. :

11

HLOUBKA VÝKOPU

KÓTA VÝKOPU

HLOUBKA DNA POTRUBÍ

KÓTA DNA POTRUBÍ

KÓTA TERÉNU

SROVNÁVACÍ ROVINA

STANIČENÍ [km/m]

DN[mm]–MATERIÁL–DÉLKA[m]  
SKLON[promile]–DÉLKA[m]  
KAP.PRŮTOK[l/s]–KAP.RYCHLOST[m/s]–

