


ÚZEMÍ OBCE
VZDÁL. ŠACHET


Karviná		4.35		2.50										
39.78 ŠD1	39.94 ŠD4	39.94 ŠD5	7.54 ŠD6	28.25 ŠD7	13.15 ŠD8	33.19 ŠD9	7.10 ŠD10	26.75 ŠD11	21.55 ŠD12	9.18 ŠD13	9.73 ŠD14	ŠD15	ŠD16	ŠD17

SMĚROVÉ POMĚRY

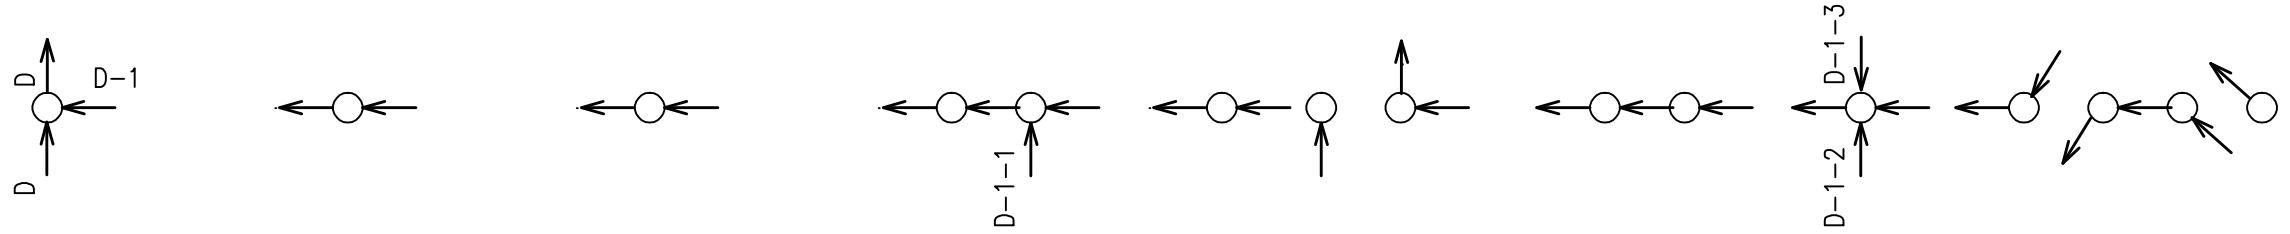

Nemocnice Karviná – Ráj Podélný profil stoky D – 1

MĚŘITKA 1:1000/100

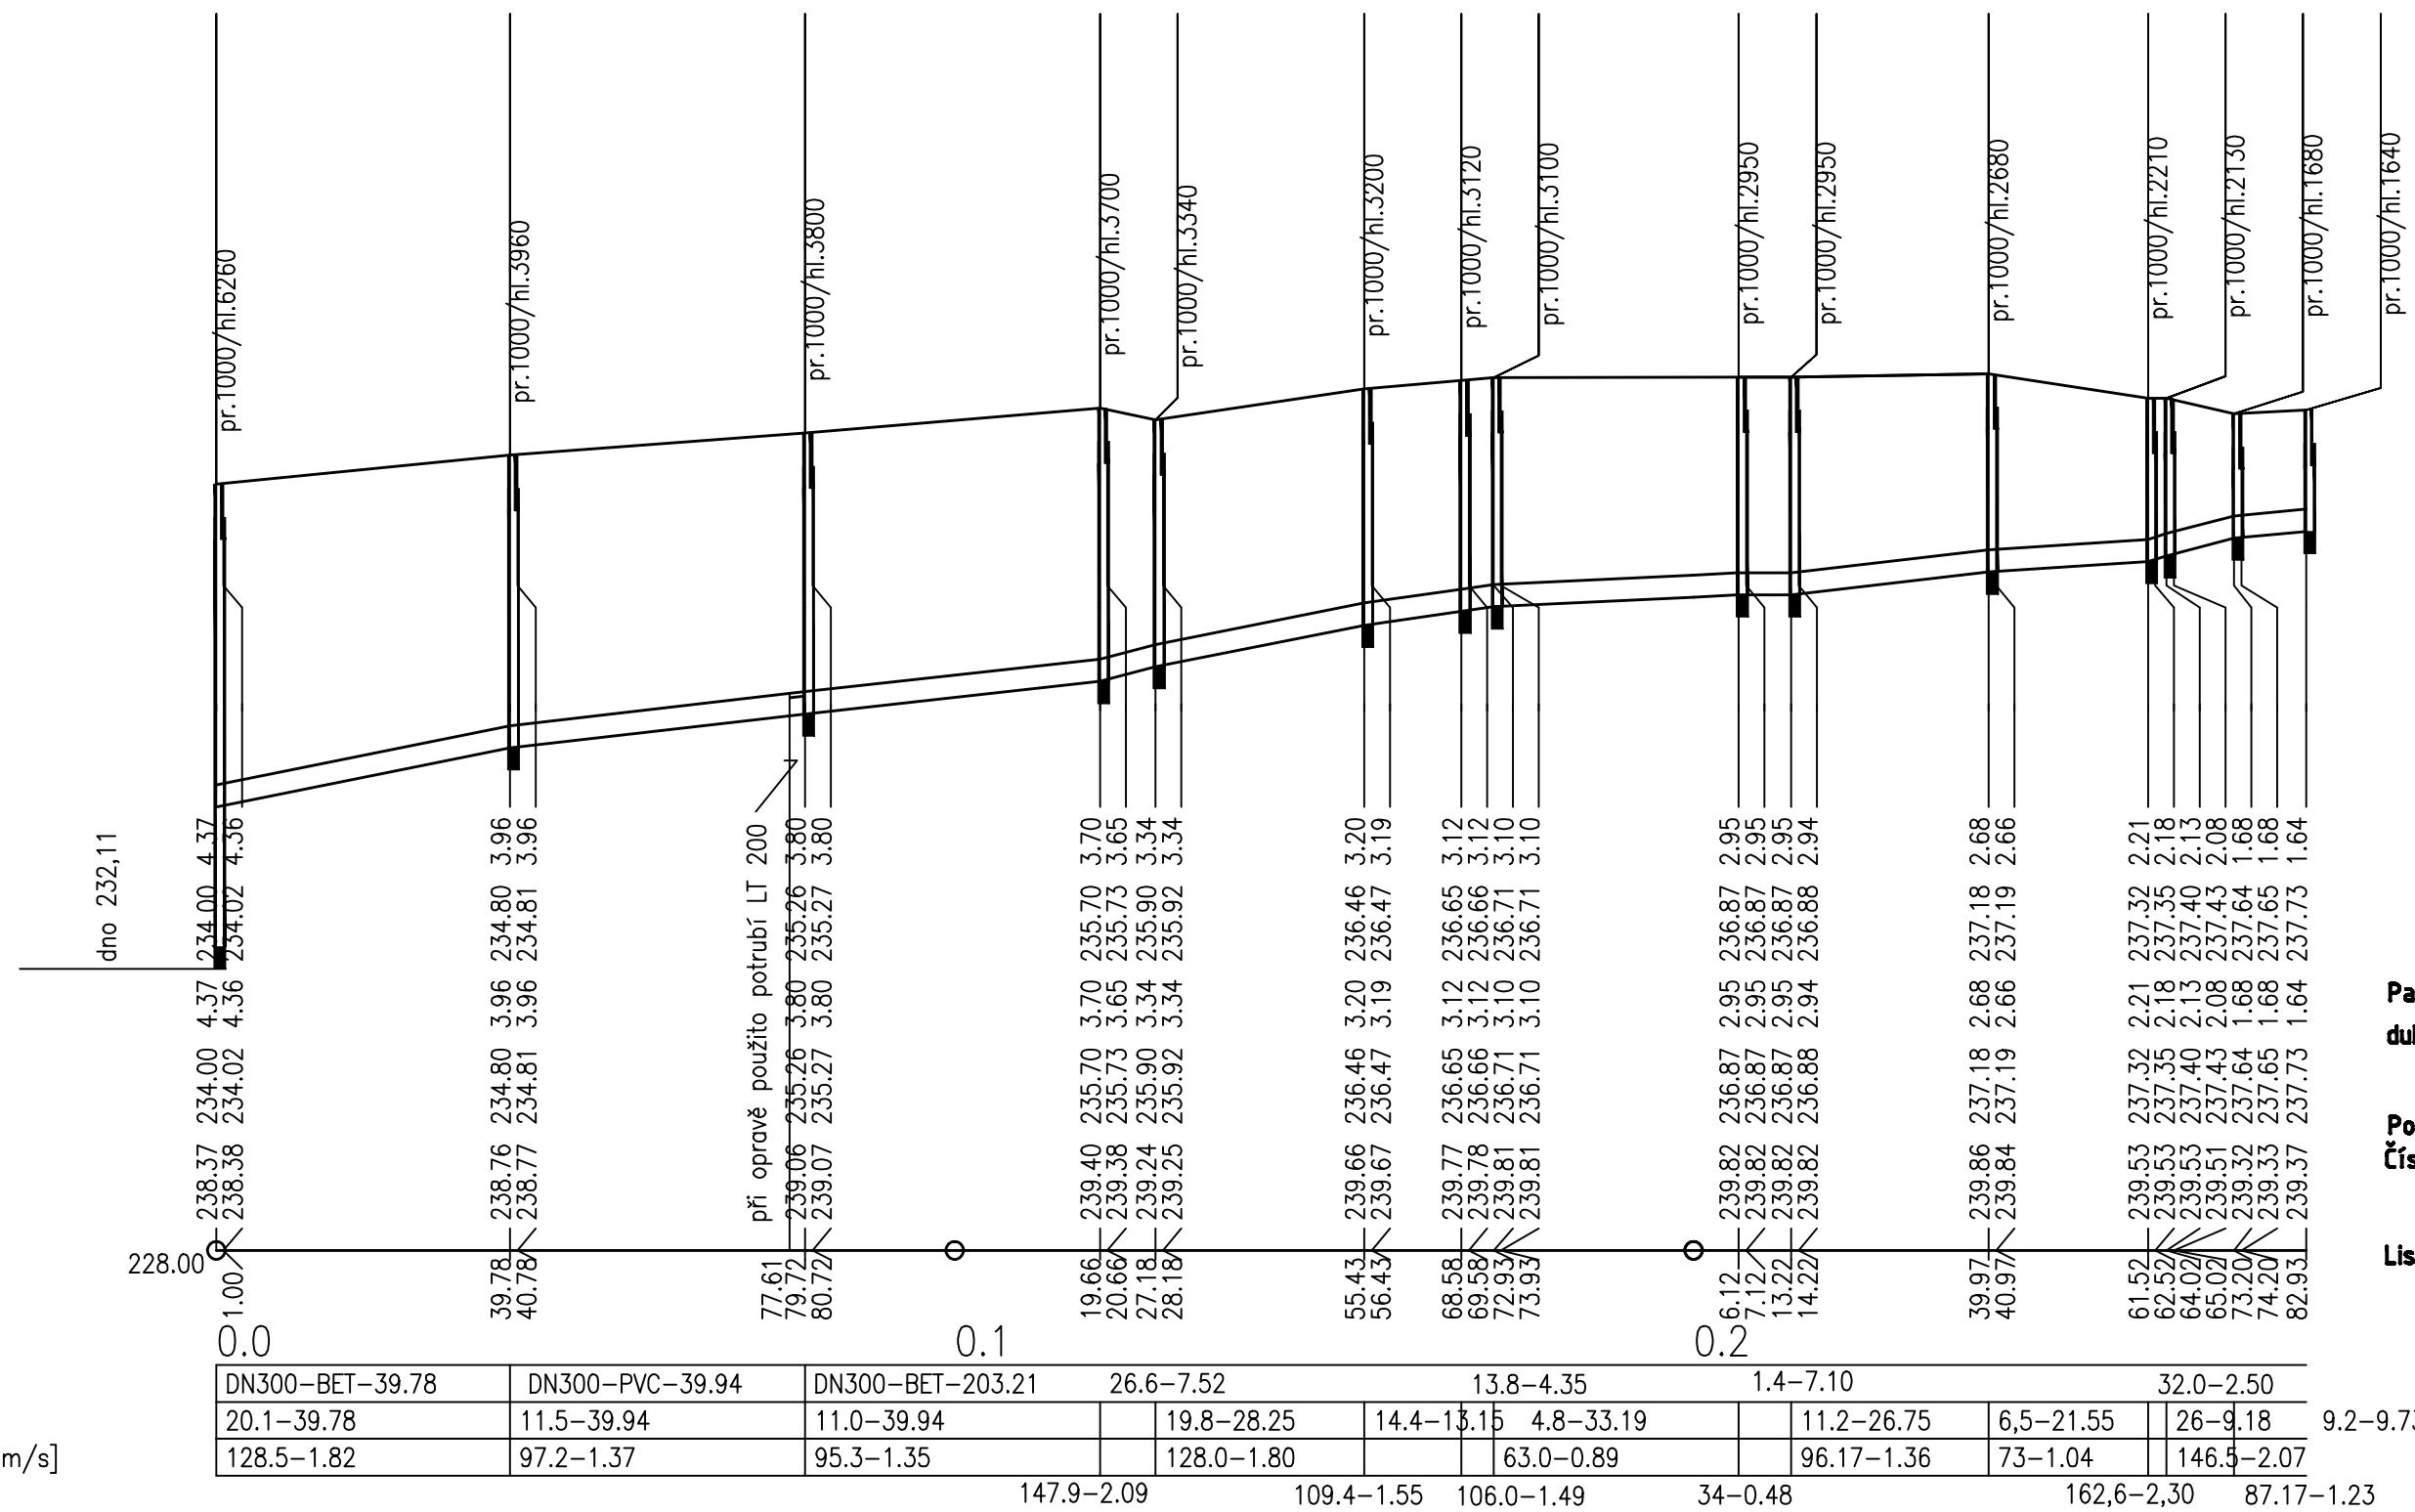

Pasport kanalizace
duben 2015

Podélné profily
Číslo přílohy : 3.1

List č. :

7