

ÚZEMÍ OBCE
VZDÁL. ŠACHET
OZNAČENÍ ŠACHET

SMĚROVÉ POMĚRY

Nemocnice Karviná – Ráj
Podélný profil stoky S-2-1
MĚŘITKA 1:1000/100

HLOUBKA VÝKOPU

KÓTA VÝKOPU

HLOUBKA DNA POTRUBÍ

KÓTA DNA POTRUBÍ

KÓTA TERÉNU


SROVNÁVACÍ ROVINA

STANIČENÍ [km/m]

DN[mm]–MATERIÁL–DÉLKA[m]

SKLON[promile]–DÉLKA[m]

KAP.PRŮTOK[l/s]–KAP.RYCHLOST[m/s]

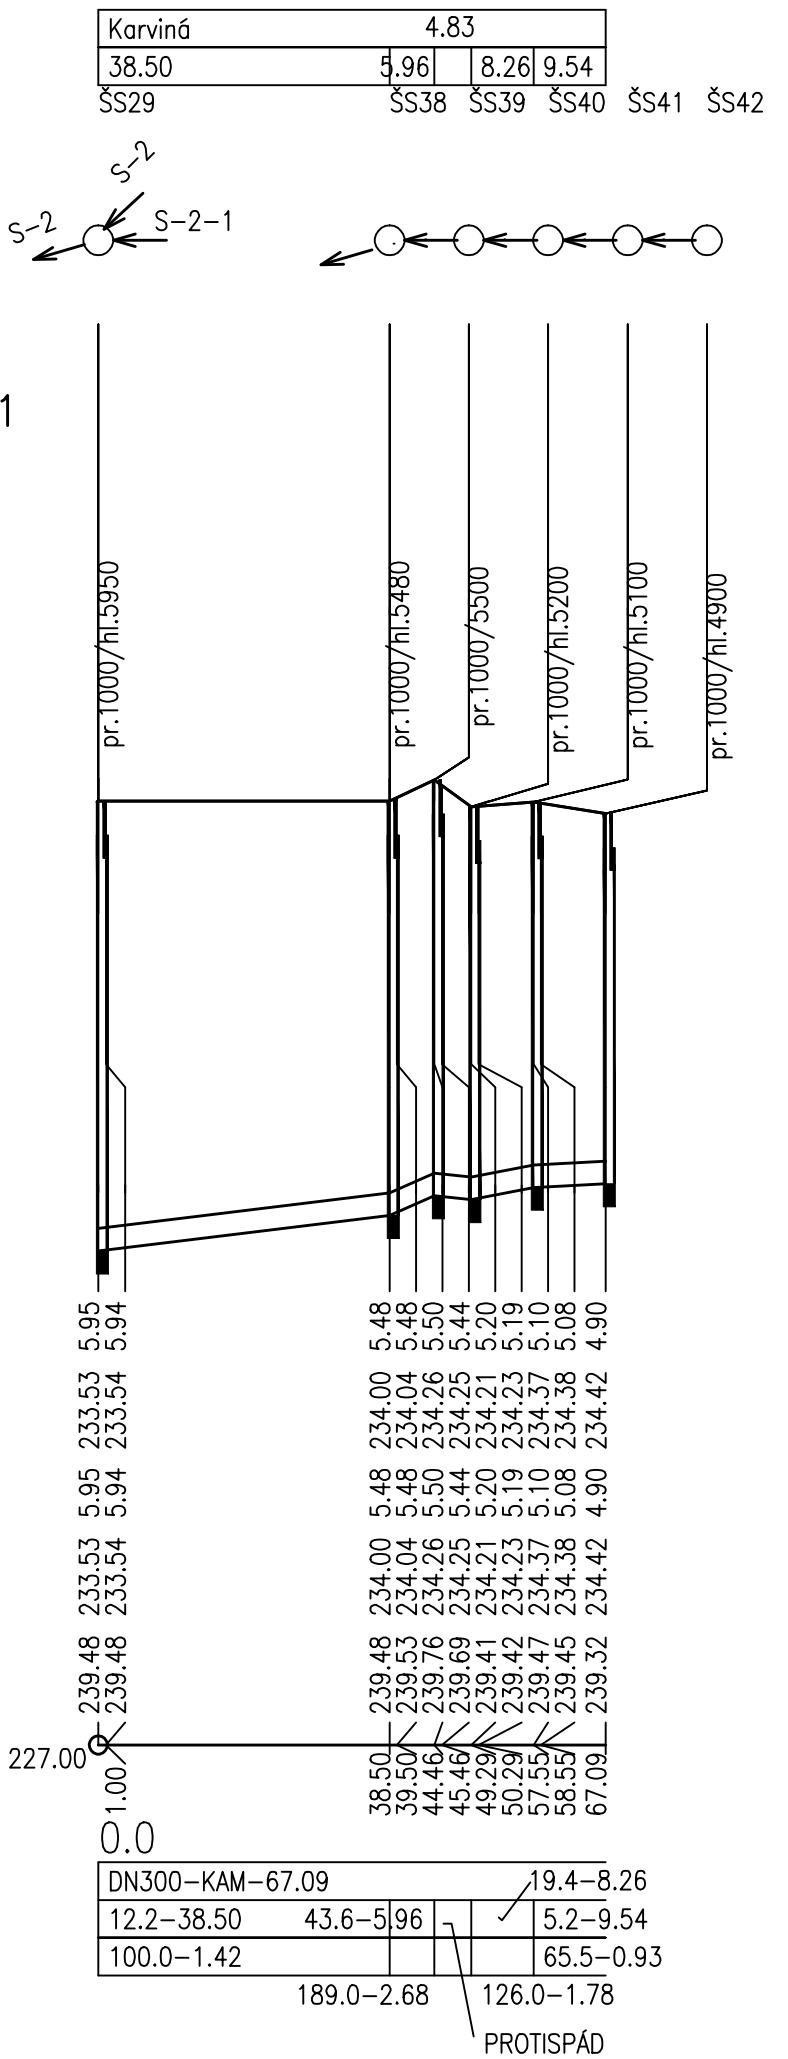

ÚZEMÍ OBCE
VZDÁL. ŠACHET
OZNAČENÍ ŠACHET

SMĚROVÉ POMĚRY

Podélný profil stoky S-2-2
MĚŘITKA 1:1000/100

HLOUBKA VÝKOPU

KÓTA VÝKOPU

HLOUBKA DNA POTRUBÍ

KÓTA DNA POTRUBÍ

KÓTA TERÉNU

SROVNÁVACÍ ROVINA

STANIČENÍ [km/m]

DN[mm]–MATERIÁL–DÉLKA[m]



SKLON[promile]–DÉLKA[m]

KAP.PRŮTOK[l/s]–KAP.RYCHLOST[m/s]

DN300–KAM–64.50
83.11–240.27 236.00 4.27 236.00 4.27

ÚZEMÍ OBCE
Karviná
36.95
27.55
18.61

SS35	SS43	SS44	SS45
------	------	------	------

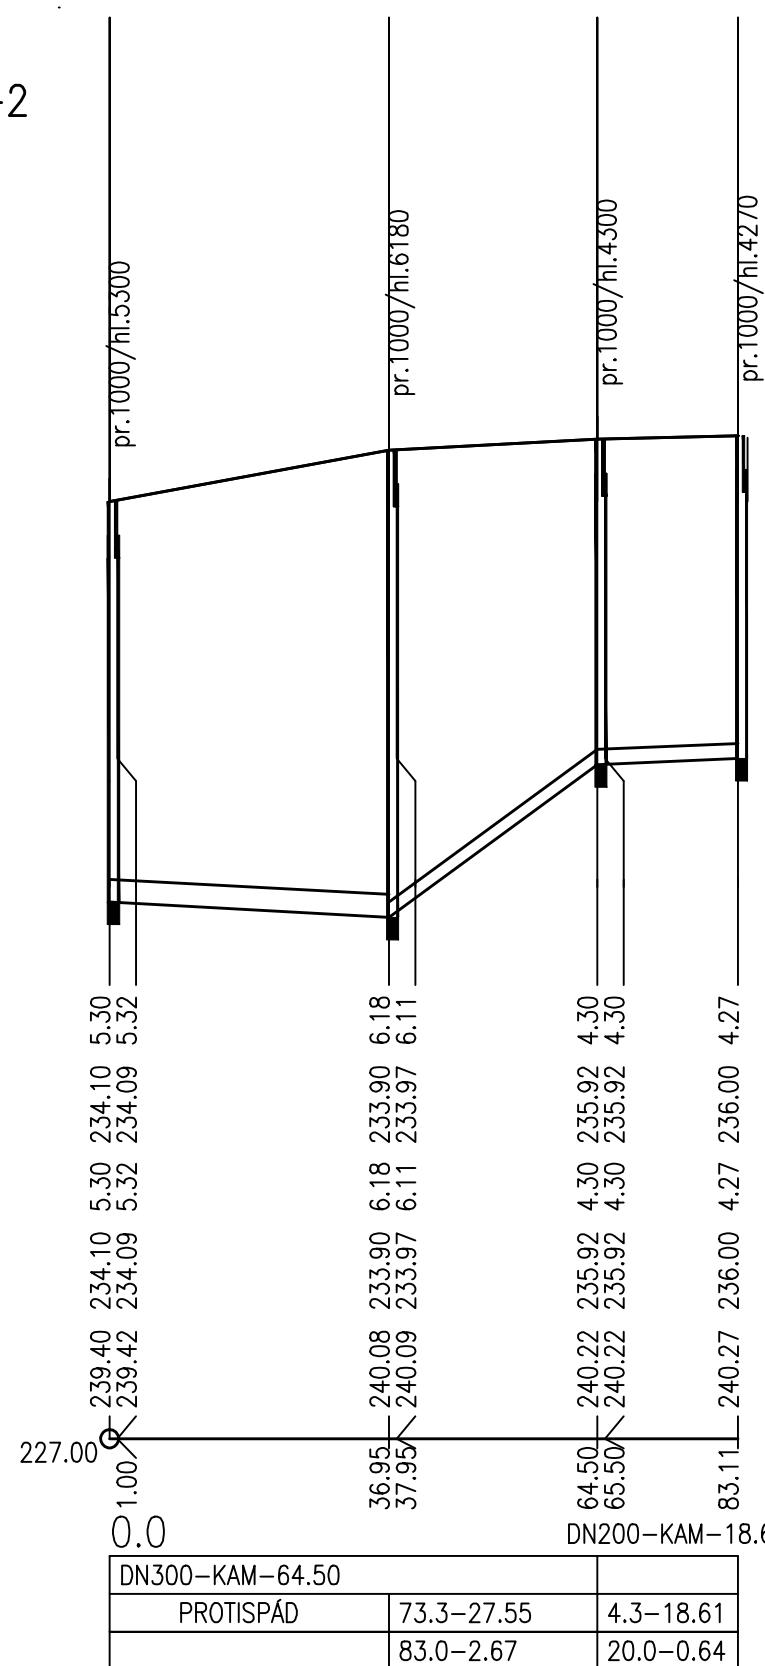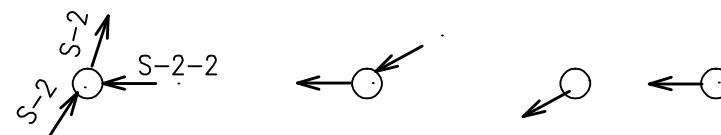

Pasport kanalizace
duben 2015

Podélné profily
Číslo přílohy : 3.1

List č. :

5