


ÚZEMÍ OBCE
VZDÁL. ŠACHET
OZNAČENÍ ŠACHET

Karviná							
47.18	49.28	50.43	44.92	31.92	35.61	34.65	
ŠS8	ŠS14	ŠS15	ŠS16	ŠS17	ŠS18	ŠS19	ŠS20

SMĚROVÉ POMĚRY

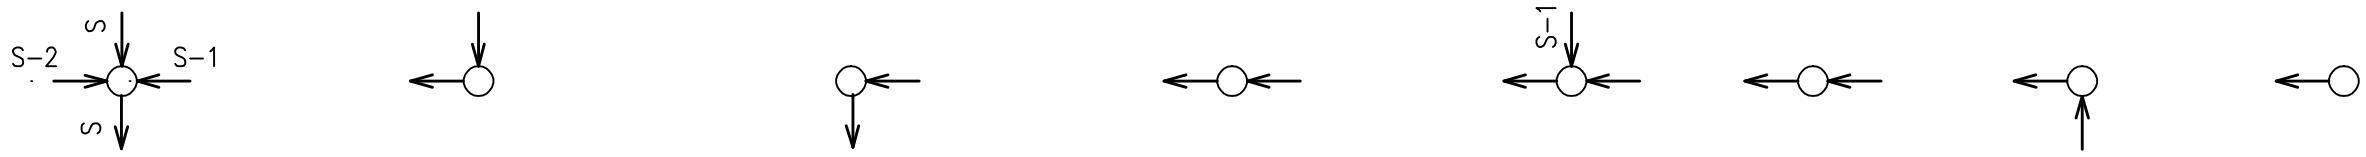

Nemocnice Karviná – Ráj Podléný profil stoky S-1

MĚŘITKA 1:1000/100

HLOUBKA VÝKOPU

KÓTA VÝKOPU

HLOUBKA DNA POTRUBÍ

KÓTA DNA POTRUBÍ

KÓTA TERÉNU


SROVNÁVACÍ ROVINA

STANIČENÍ [km/m]

DN[mm]–MATERIÁL–DĚLKA[m]

SKLON[promile]–DĚLKA[m]

KAP.PRŮTOK[1/s]–KAP.RYCHLOST[m/s]

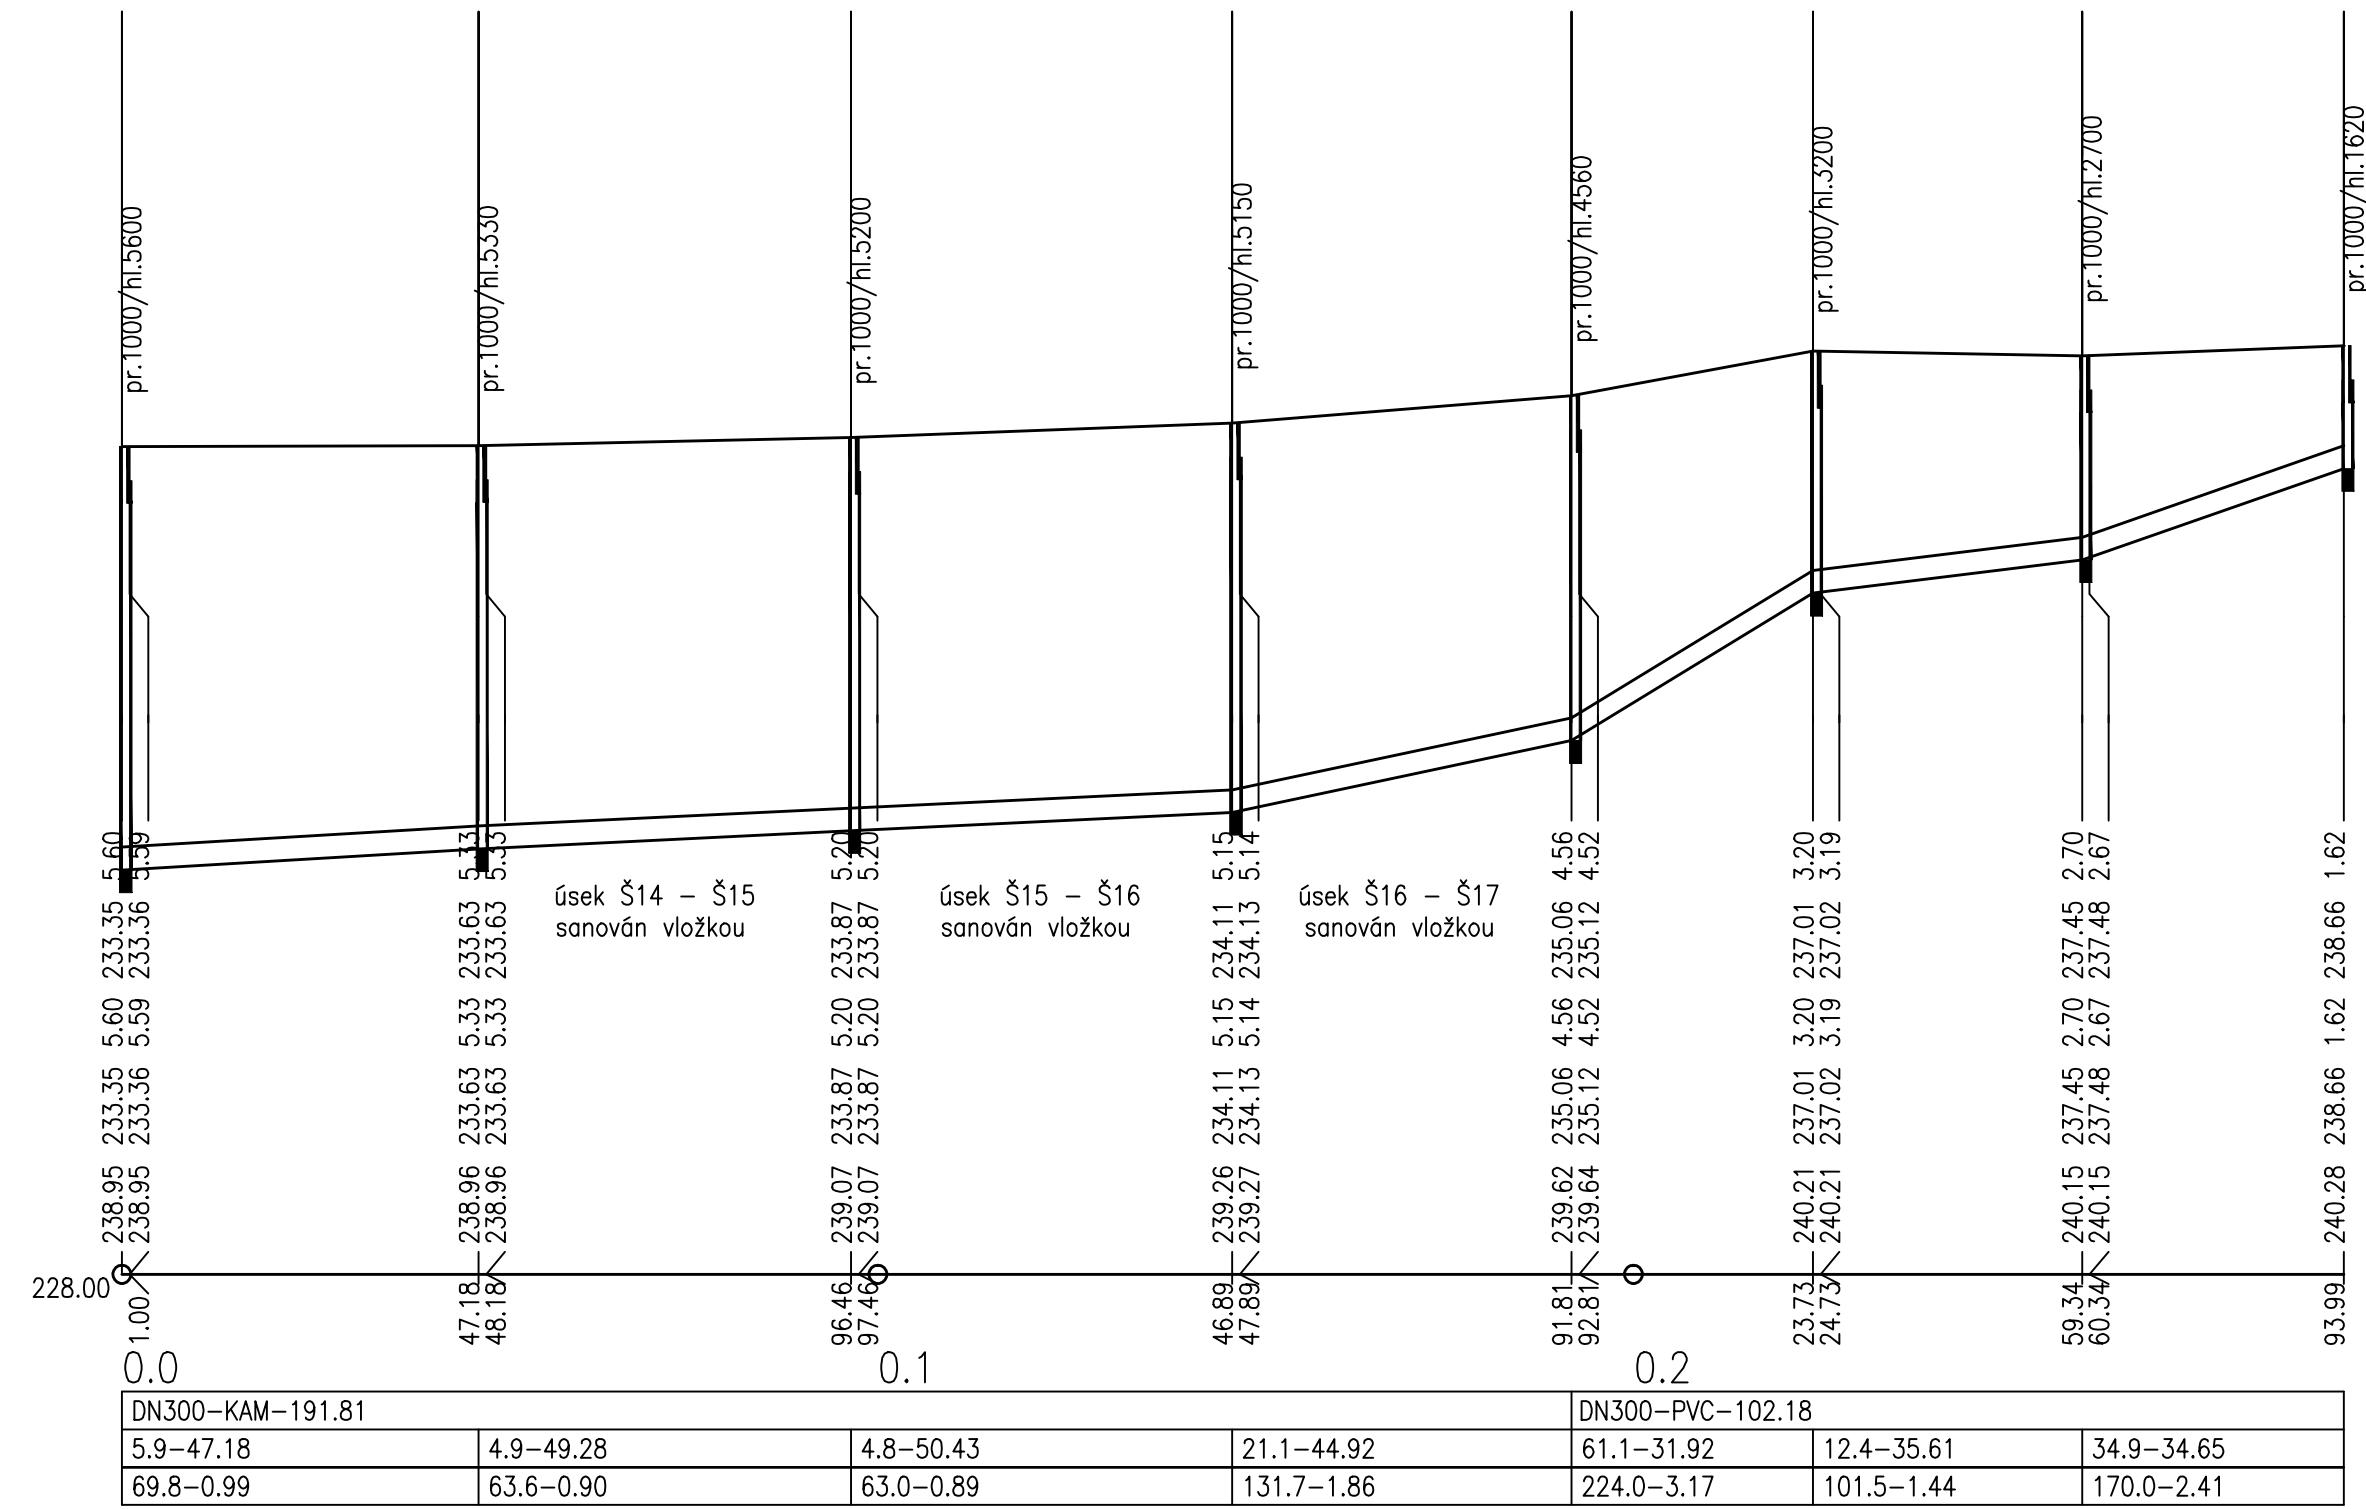

Pasport kanalizace
duben 2015

Podléné profily
Číslo přílohy : 3.1

List č. :

2