


ÚZEMÍ OBCE
VZDÁL. ŠACHET
OZNAČENÍ ŠACHET


Karviná								
10.65	6.64	19.06	41.30	39.65	40.86	47.83	31.75	
ŠD105	ŠD119	ŠD120	ŠD121	ŠD122	ŠD123	ŠD124	ŠD125	ŠD126

SMĚROVÉ POMĚRY

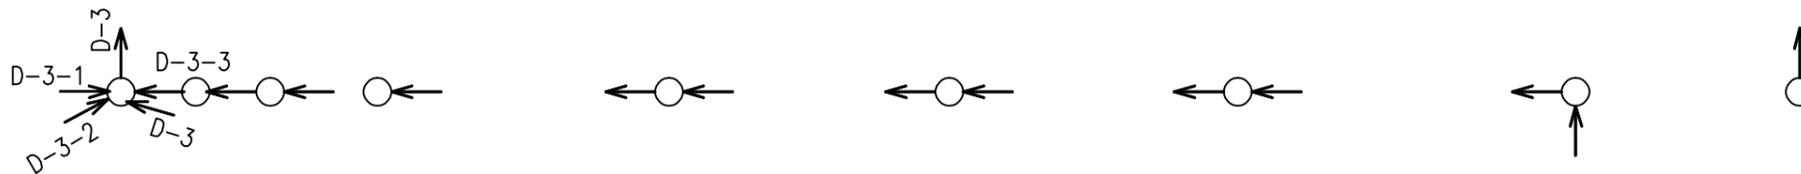

Nemocnice Karviná – Ráj
Podélný profil stoky D-3-3

MĚŘÍTKA 1:1000/100

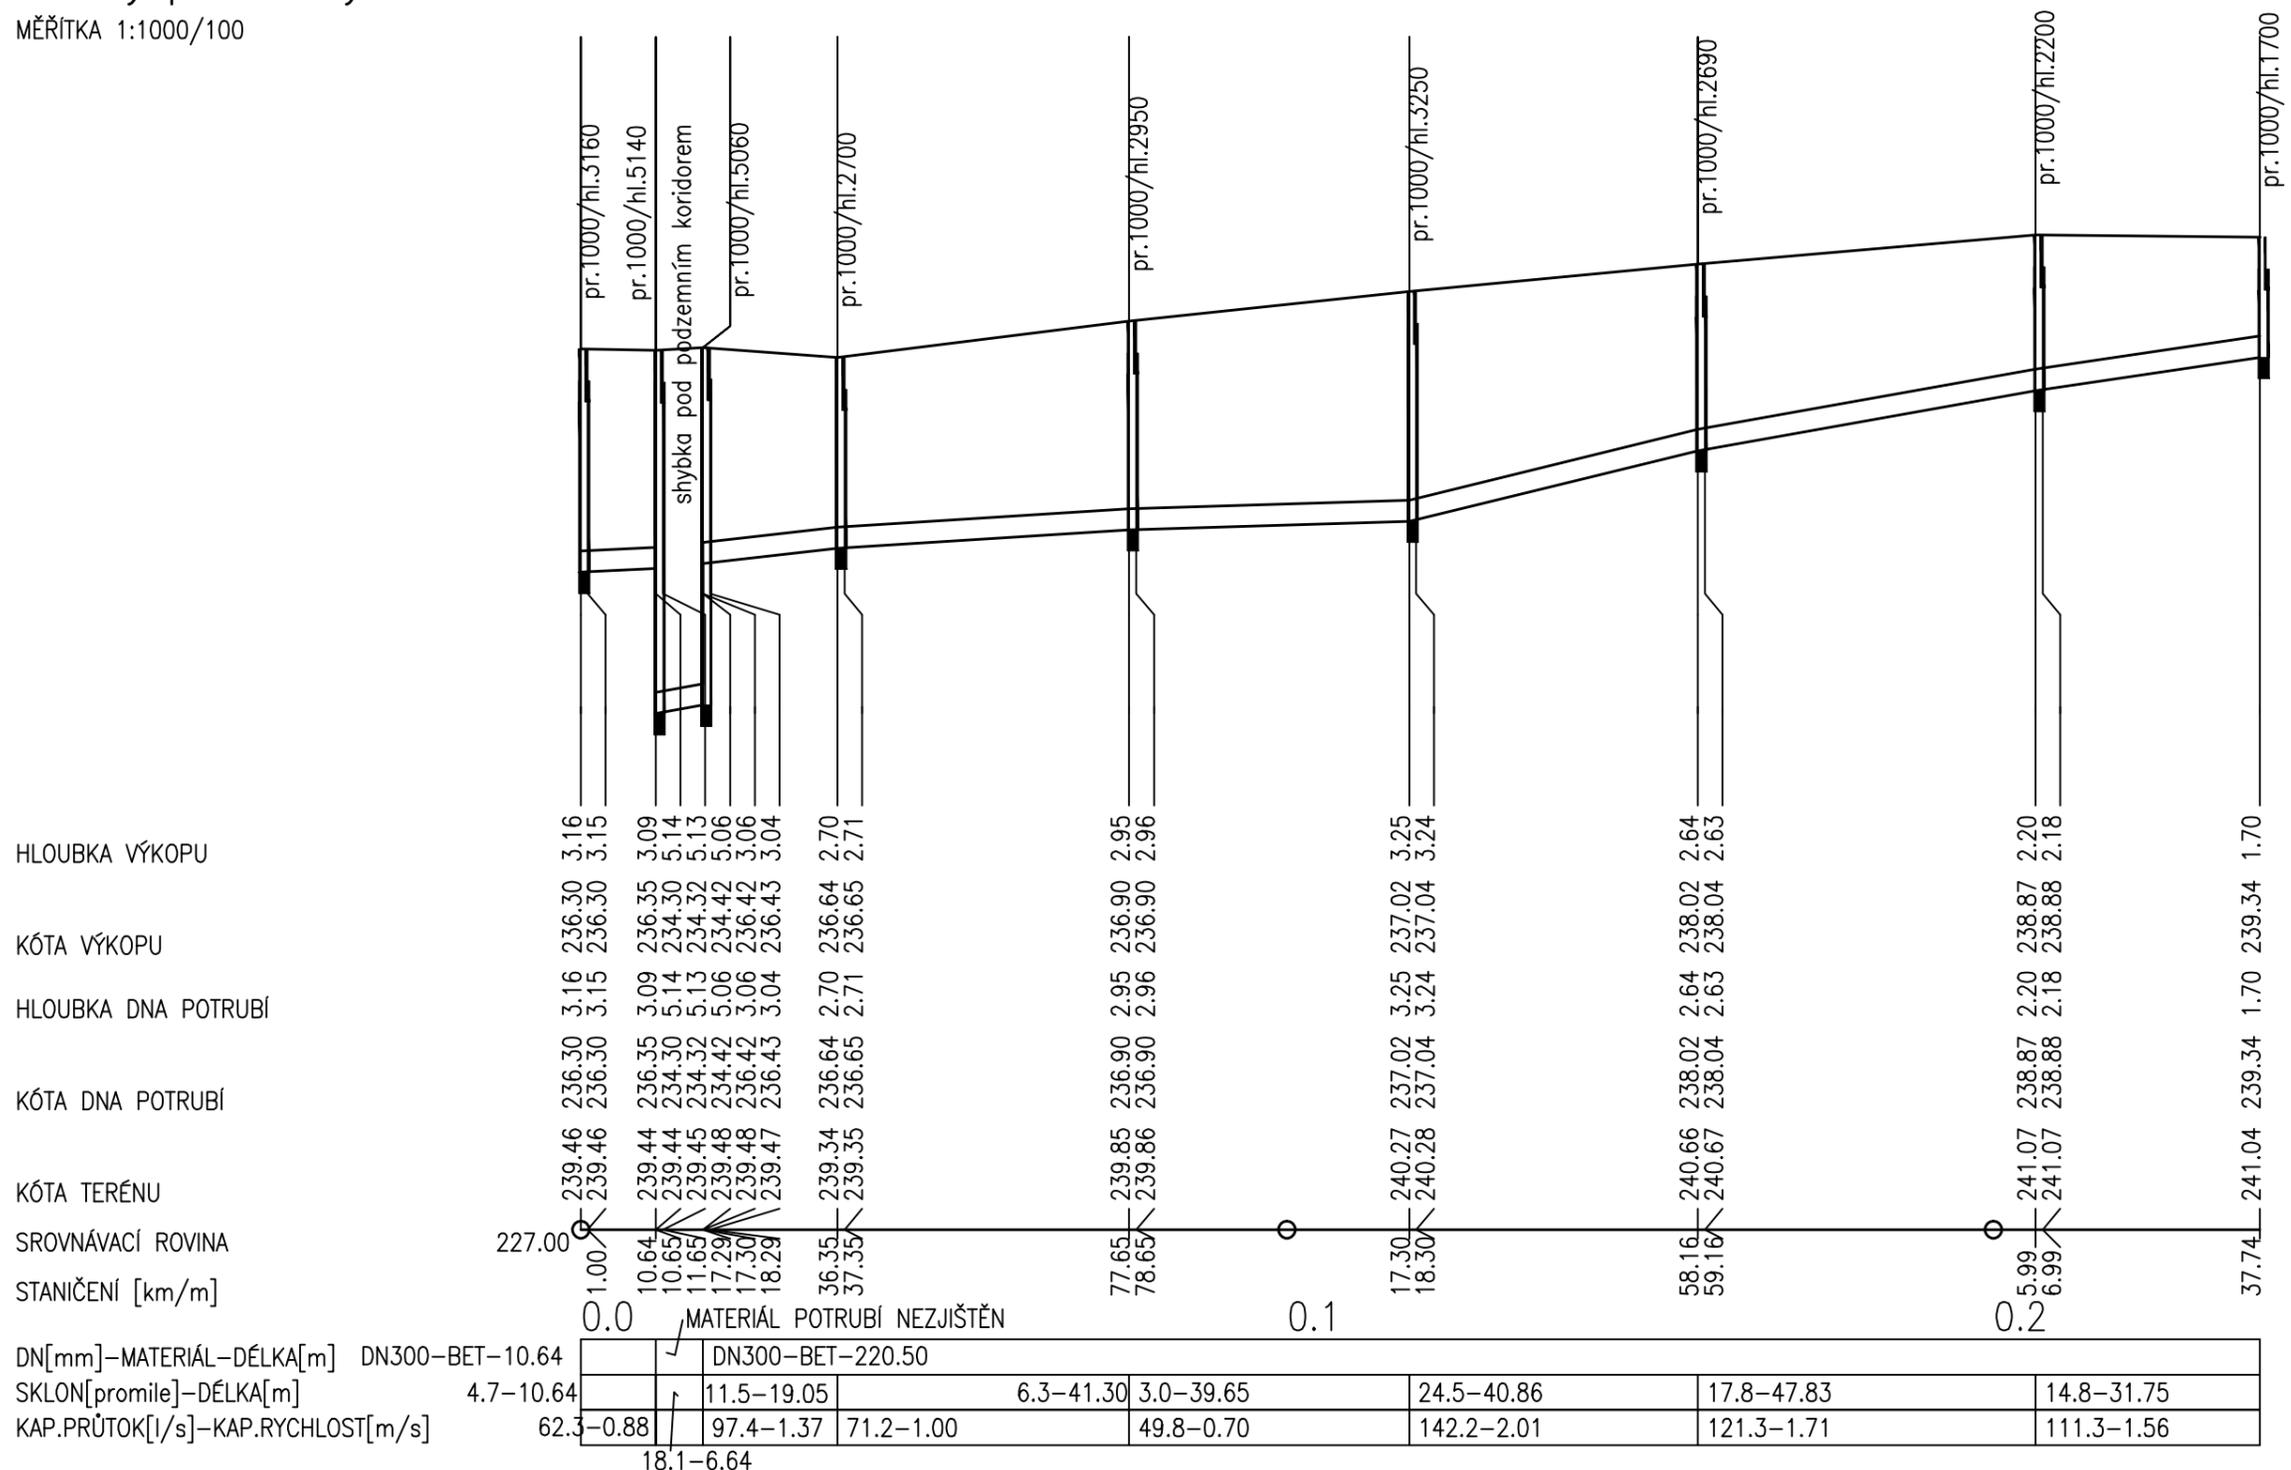

Pasport kanalizace
duben 2015

Podélné profily
Číslo přílohy : 3.1

List č. :

13