

ÚZEMÍ OBCE  
VZDÁL. ŠACHET  
OZNAČENÍ ŠACHET

SMĚROVÉ POMĚRY

Nemocnice Karviná – Ráj  
Podléléný profil stoky D-2

MĚŘÍTKA 1:1000/100

HLOUBKA VÝKOPU

KÓTA VÝKOPU

HLOUBKA DNA POTRUBÍ

KÓTA DNA POTRUBÍ

KÓTA TERÉNU


SROVNÁVACÍ ROVINA

STANIČENÍ [km/m]

DN[mm]–MATERIÁL–DÉLKA[m]

SKLON[promile]–DÉLKA[m]

KAP.PRŮTOK[l/s]–KAP.RYCHLOST[m/s]

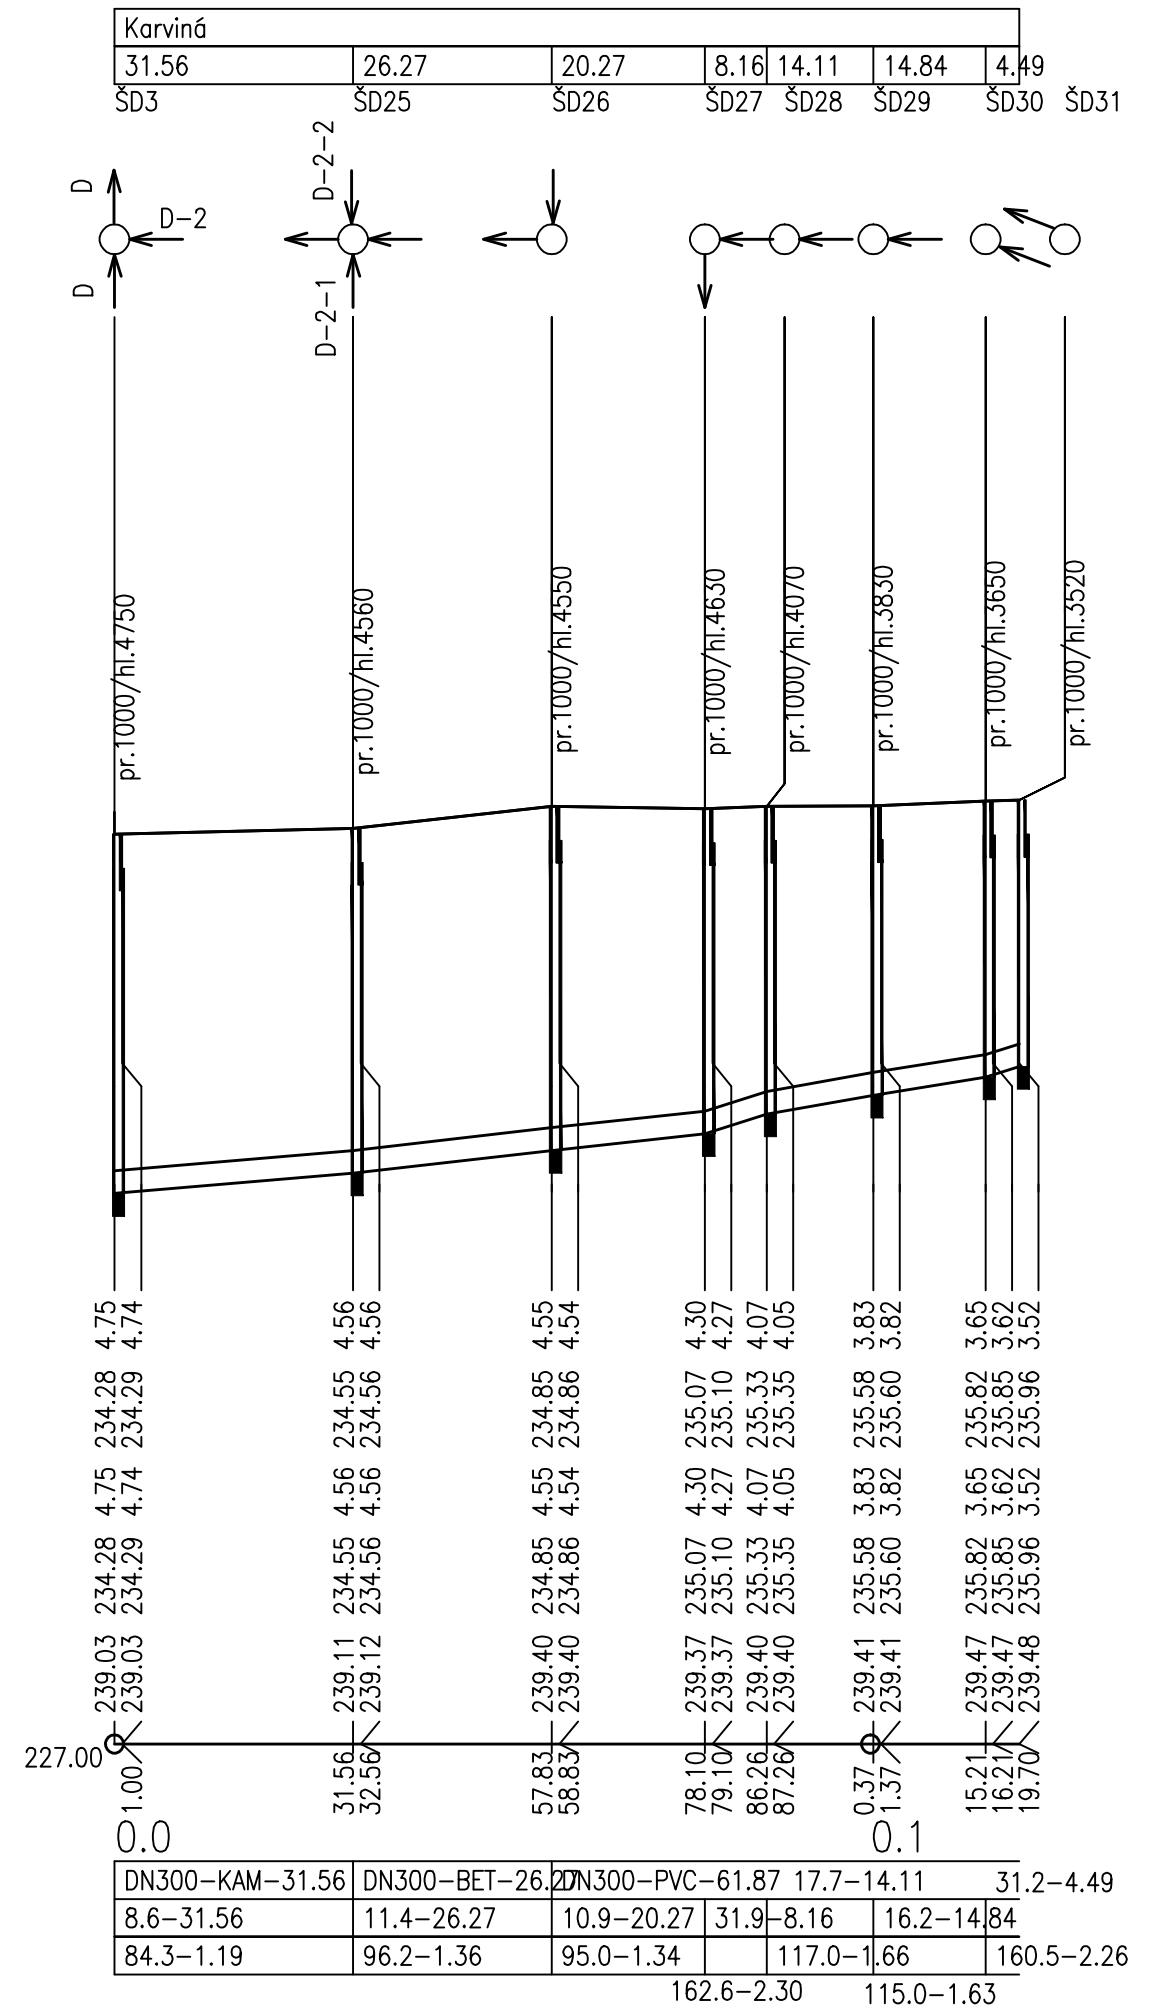

List č. :  
**9**

#### Výškový systém Bpv

Vypracoval : Ing. Petr Kozák	Zodpovědný proj. : Hlavní proj. :	Kontrola : Hlavní inž.proj. :	B M H spol. s r.o. Ondřejova 592/11A, 779 00 Olomouc IČ : 428 69 668
Kresil : Ing. Petr Kozák			
Kraj : Severomoravský	Kat. území : Karviná		Formát : A3
Investor : Nemocnice s poliklinikou Karviná – Ráj, Vydmuchov 399/5, Karviná			Datum : duben 2015
Akce :			Stupeň : pasport
			Č.zak.:
			Arch.č.:
Příloha : Podléléné profily stok			Měřítko : 1 : 1000/100
			Číslo přílohy : 3.1