


ÚZEMÍ OBCE
VZDÁL. ŠACHET
OZNAČENÍ ŠACHET

Karviná
29.16


ŠD25 ŠD32

SMĚROVÉ POMĚRY

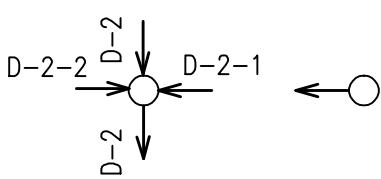


Nemocnice Karviná – Ráj Podélný profil stoky D-2-1

MĚŘÍTKA 1:1000/100

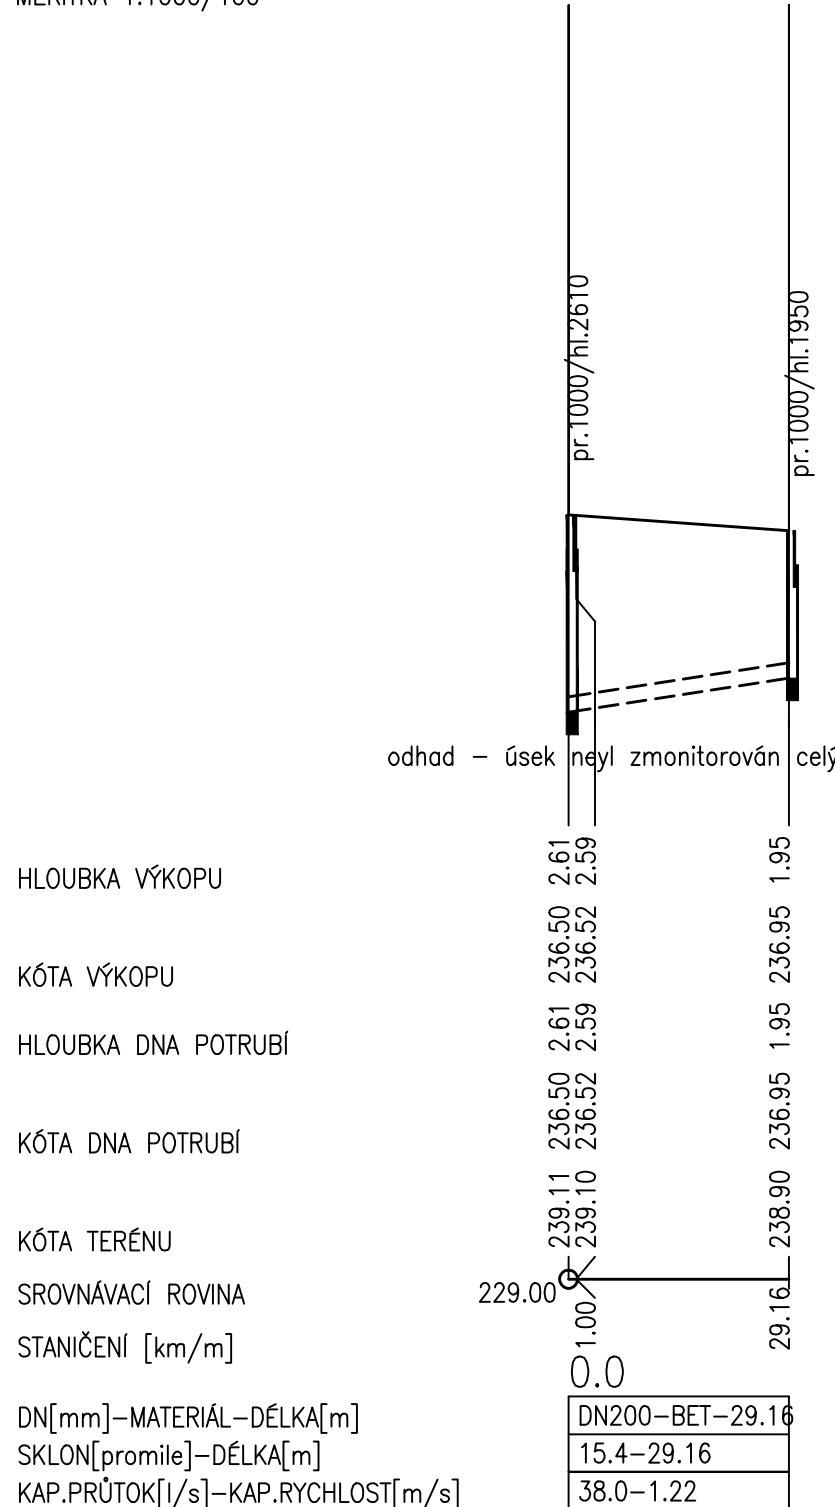


Karviná
26.00

ŠD25 ŠD33

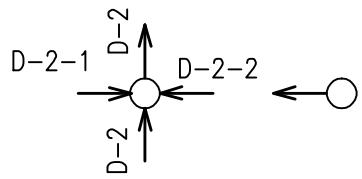


Podélný profil stoky D-2-2

MĚŘÍTKA 1:1000/100

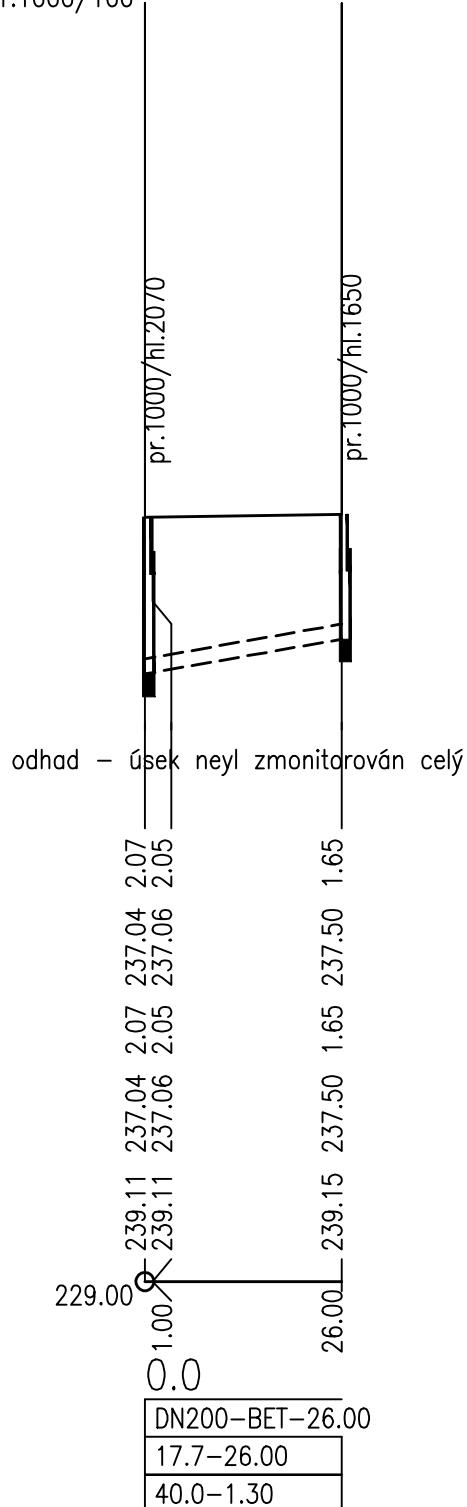

KARVINÁ
23.11 8.06 18.25 12.91 2.98

ŠD26 ŠD34 ŠD35 ŠD36 ŠD37 ŠD38

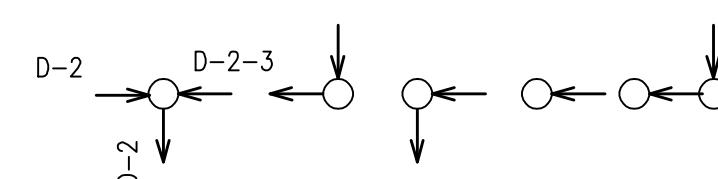

Podélný profil stoky D-2-3

MĚŘÍTKA 1:1000/100

