


ÚZEMÍ OBCE
VZDÁL. ŠACHET
OZNAČENÍ ŠACHET

Karviná	
30.34	
ŠD105	ŠD114


SMĚROVÉ POMĚRY

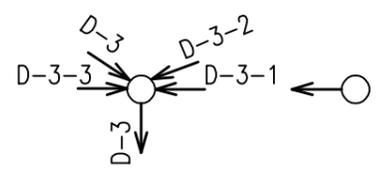


Karviná				
9.37	50.68	11.10	23.05	
ŠD105	ŠD115	ŠD116	ŠD117	ŠD118



Nemocnice Karviná – Ráj
Podélný profil stoky D-3-1
MĚŘITKA 1:1000/100

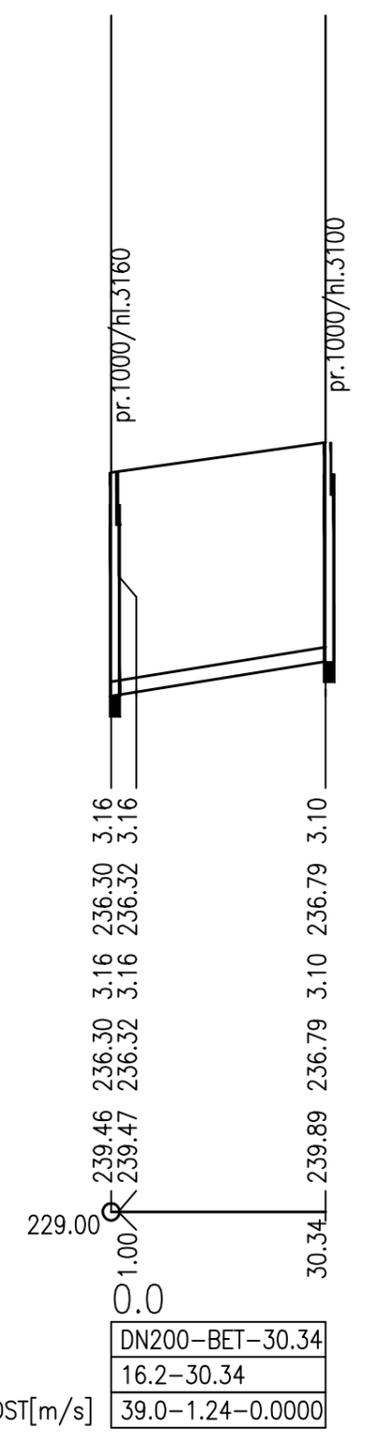

Podélný profil stoky D-3-2
MĚŘITKA 1:1000/100

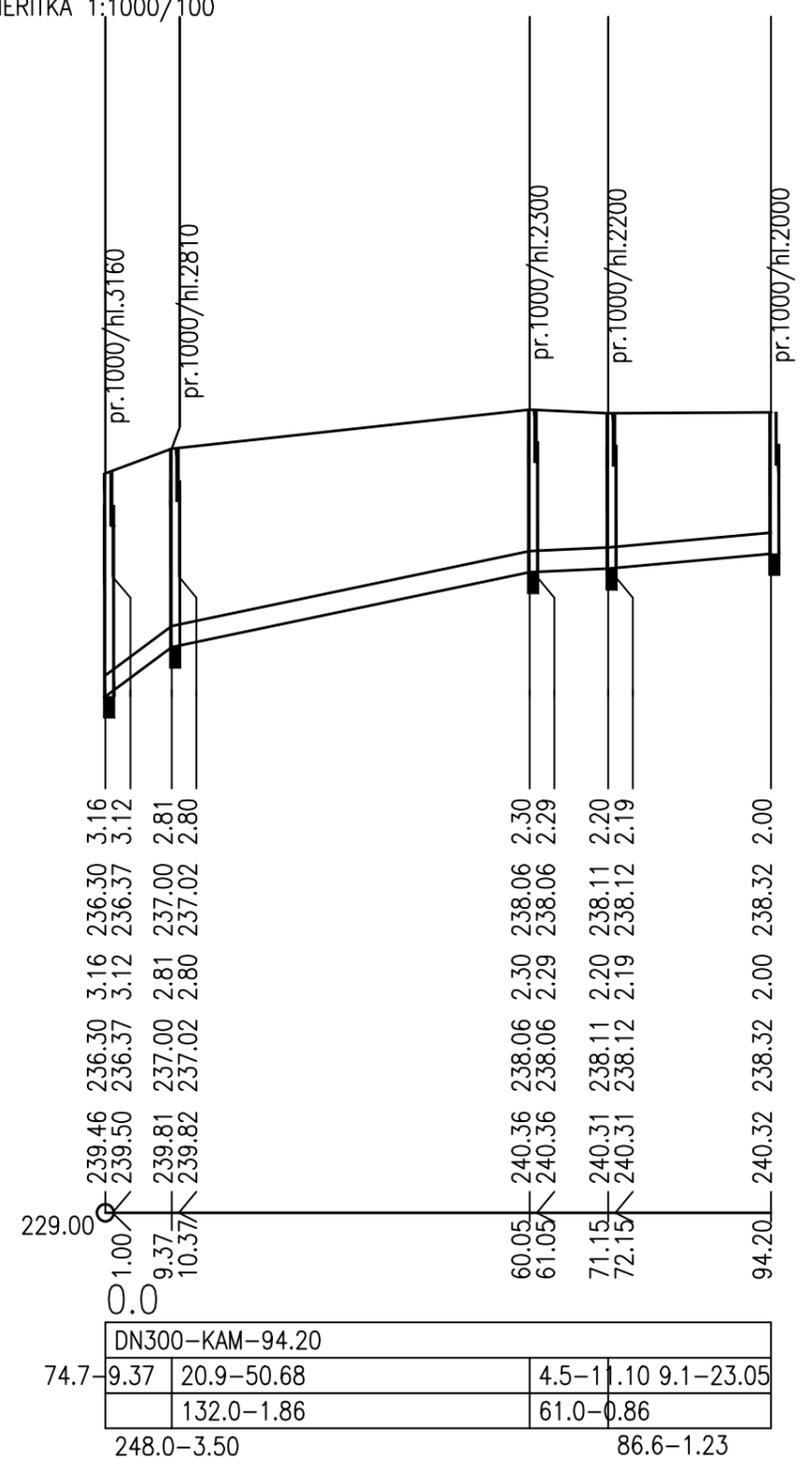

List č. :

12

Výškový systém Bpv

Vypracoval : Ing. Petr Kozák	Zodpovědný proj. :	Kontrola :	B M H spol. s r.o. Ondřejova 592/11A, 779 00 Olomouc IČ : 428 69 668	
Kreslil : Ing. Petr Kozák	Hlavní proj. :	Hlavní inž.proj. :		
Kraj : Severomoravský	Kař. území : Karviná		Formát :	A3
Investor : Nemocnice s poliklinikou Karviná – Ráj, Vydmučov 399/5, Karviná			Datum :	duben 2015
Akce : Pasport kanalizace v areálu nemocnice s poliklinikou Karviná – Ráj			Stupeň :	pasport
			Č.zak.:	
Příloha : Podélné profily stok			Arch.č.:	
			Měřítko : 1 : 1000/100	Číslo přílohy : 3.1