

ÚZEMÍ OBCE  
VZDÁL. ŠACHET  
OZNAČENÍ ŠACHET

SMĚROVÉ POMĚRY

Nemocnice Karviná – Ráj  
Podélný profil stoka S–1–1

MĚŘITKA 1:1000/100

HLOUBKA VÝKOPU

KÓTA VÝKOPU

HLOUBKA DNA POTRUBÍ

KÓTA DNA POTRUBÍ


KÓTA TERÉNU

SROVNÁVACÍ ROVINA


STANIČENÍ [km/m]

DN[mm]–MATERIÁL–DÉLKA[m]  
SKLON[promile]–DÉLKA[m]  
KAP.PRŮTOK[l/s]–KAP.RYCHLOST[m/s]

Karviná						
44.00	45.51	36.10	25.88	5.1	33.75	15.42
SS17	SS21	SS22	SS23	SS24	SS25	SS26


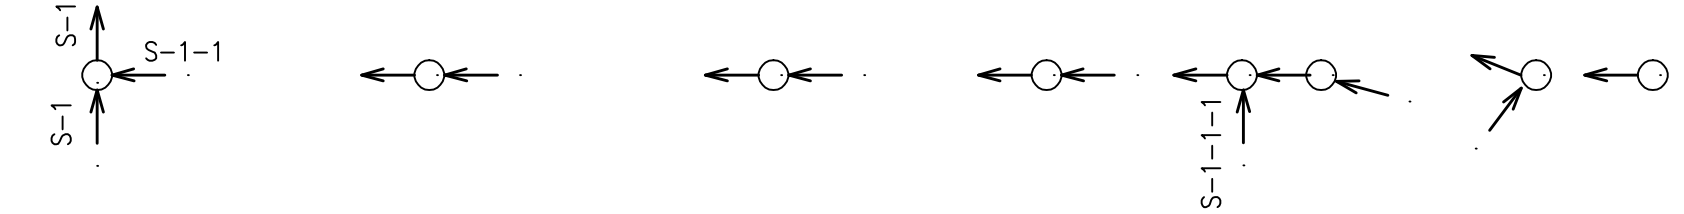


Karviná	
23.07	SS28

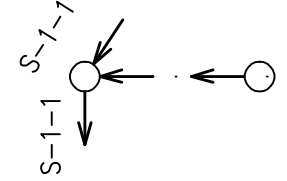

Podélný profil stoka S–1–1–1

MĚŘITKA 1:1000/100

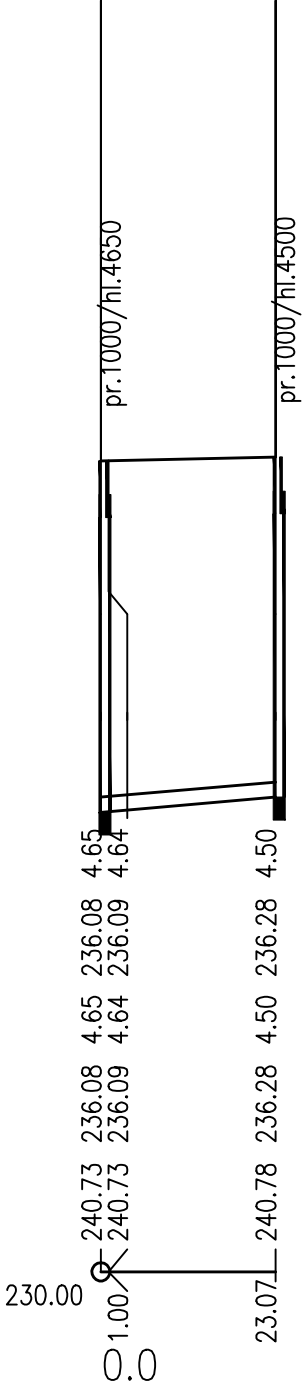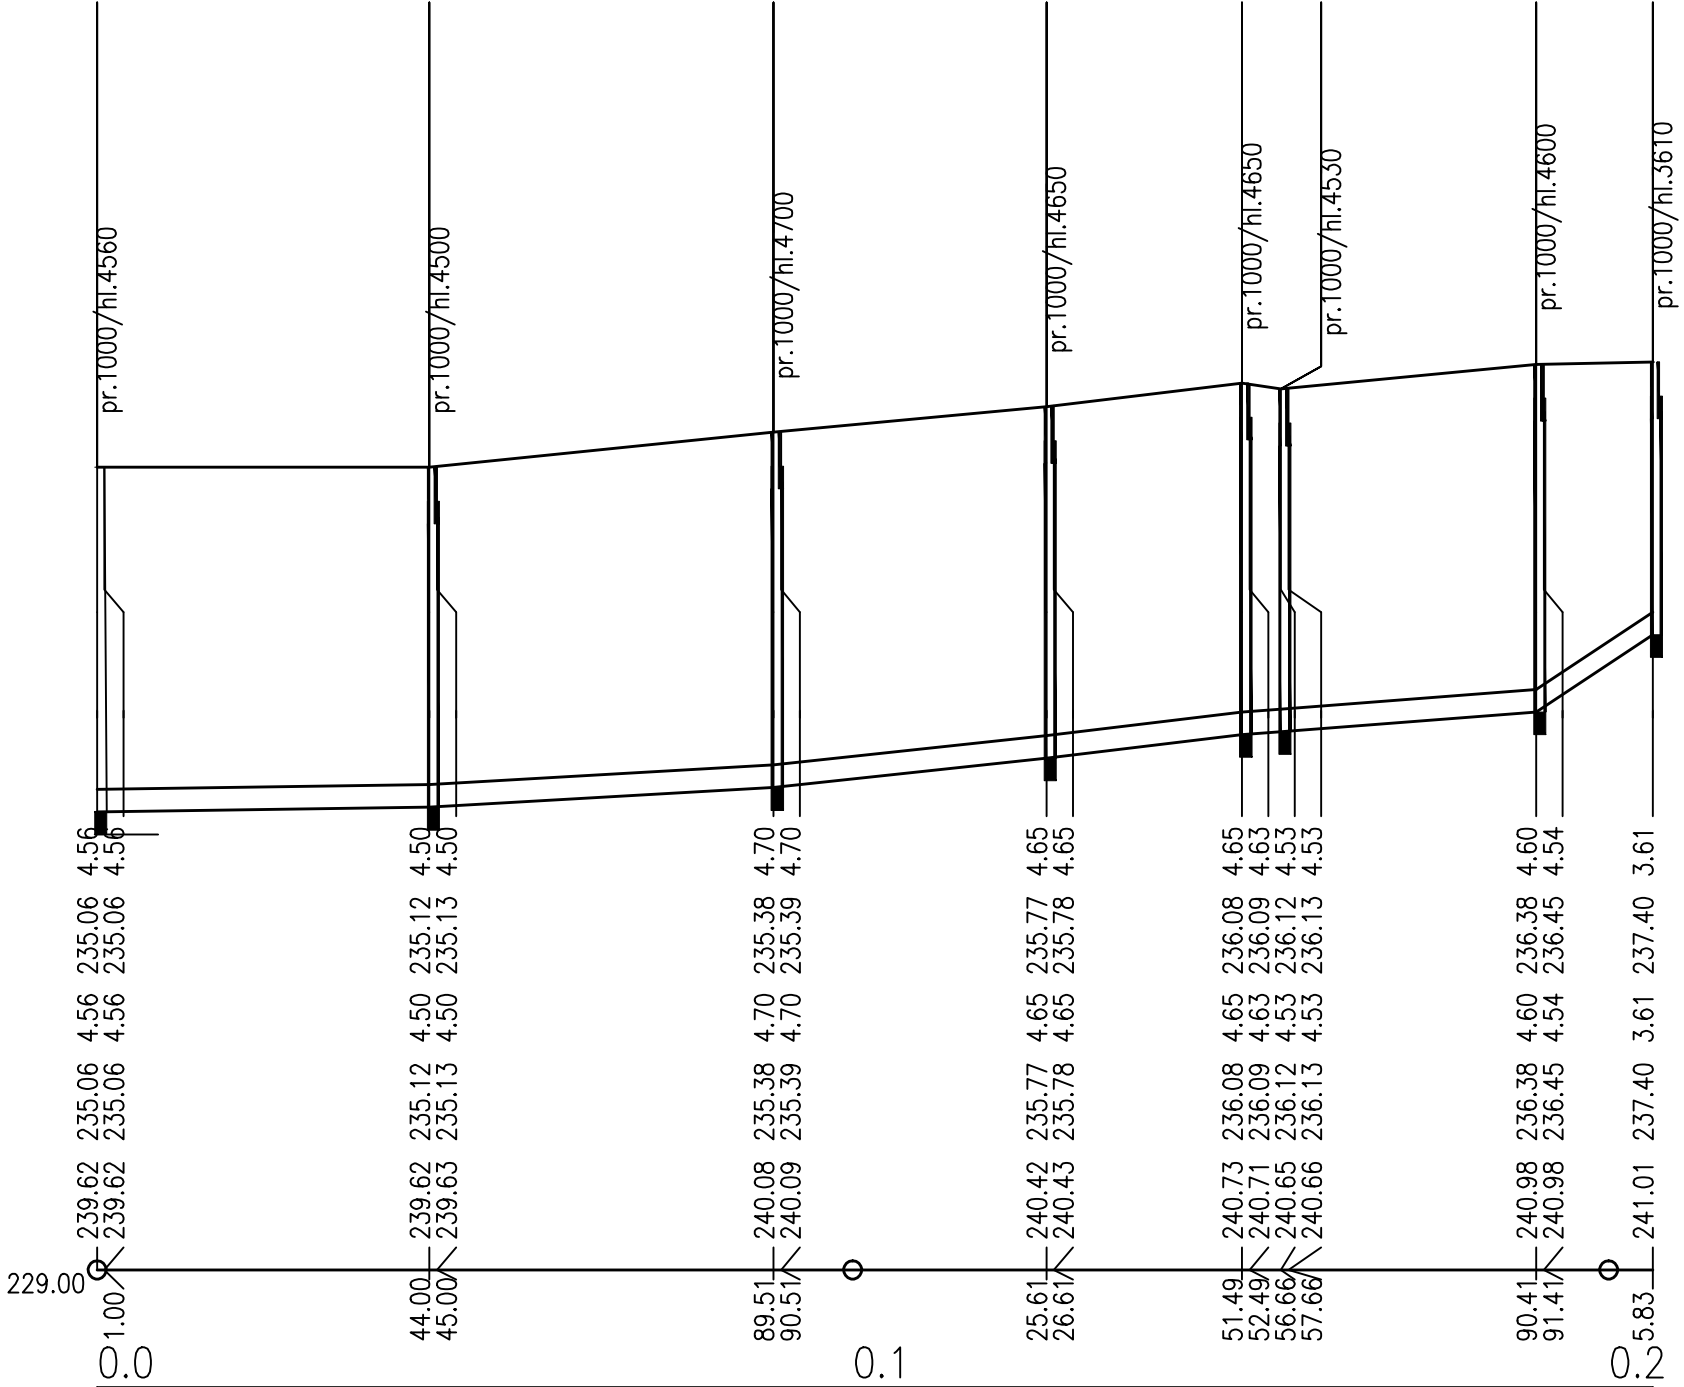

Pasport kanalizace  
duben 2015

Podélné profily  
Číslo přílohy : 3.1

List č. :

3