



ÚZEMÍ OBCE  
VZDÁL. ŠACHET  
OZNAČENÍ ŠACHET

Karviná			
25.52	36.36	35.51	42.61
VD0	ŠD1	ŠD2	ŠD3

SMĚROVÉ POMĚRY

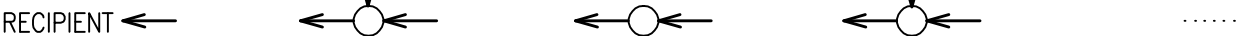

Nemocnice Karviná – Ráj  
Podélný profil stoky D  
MĚŘITKA 1:1000/100

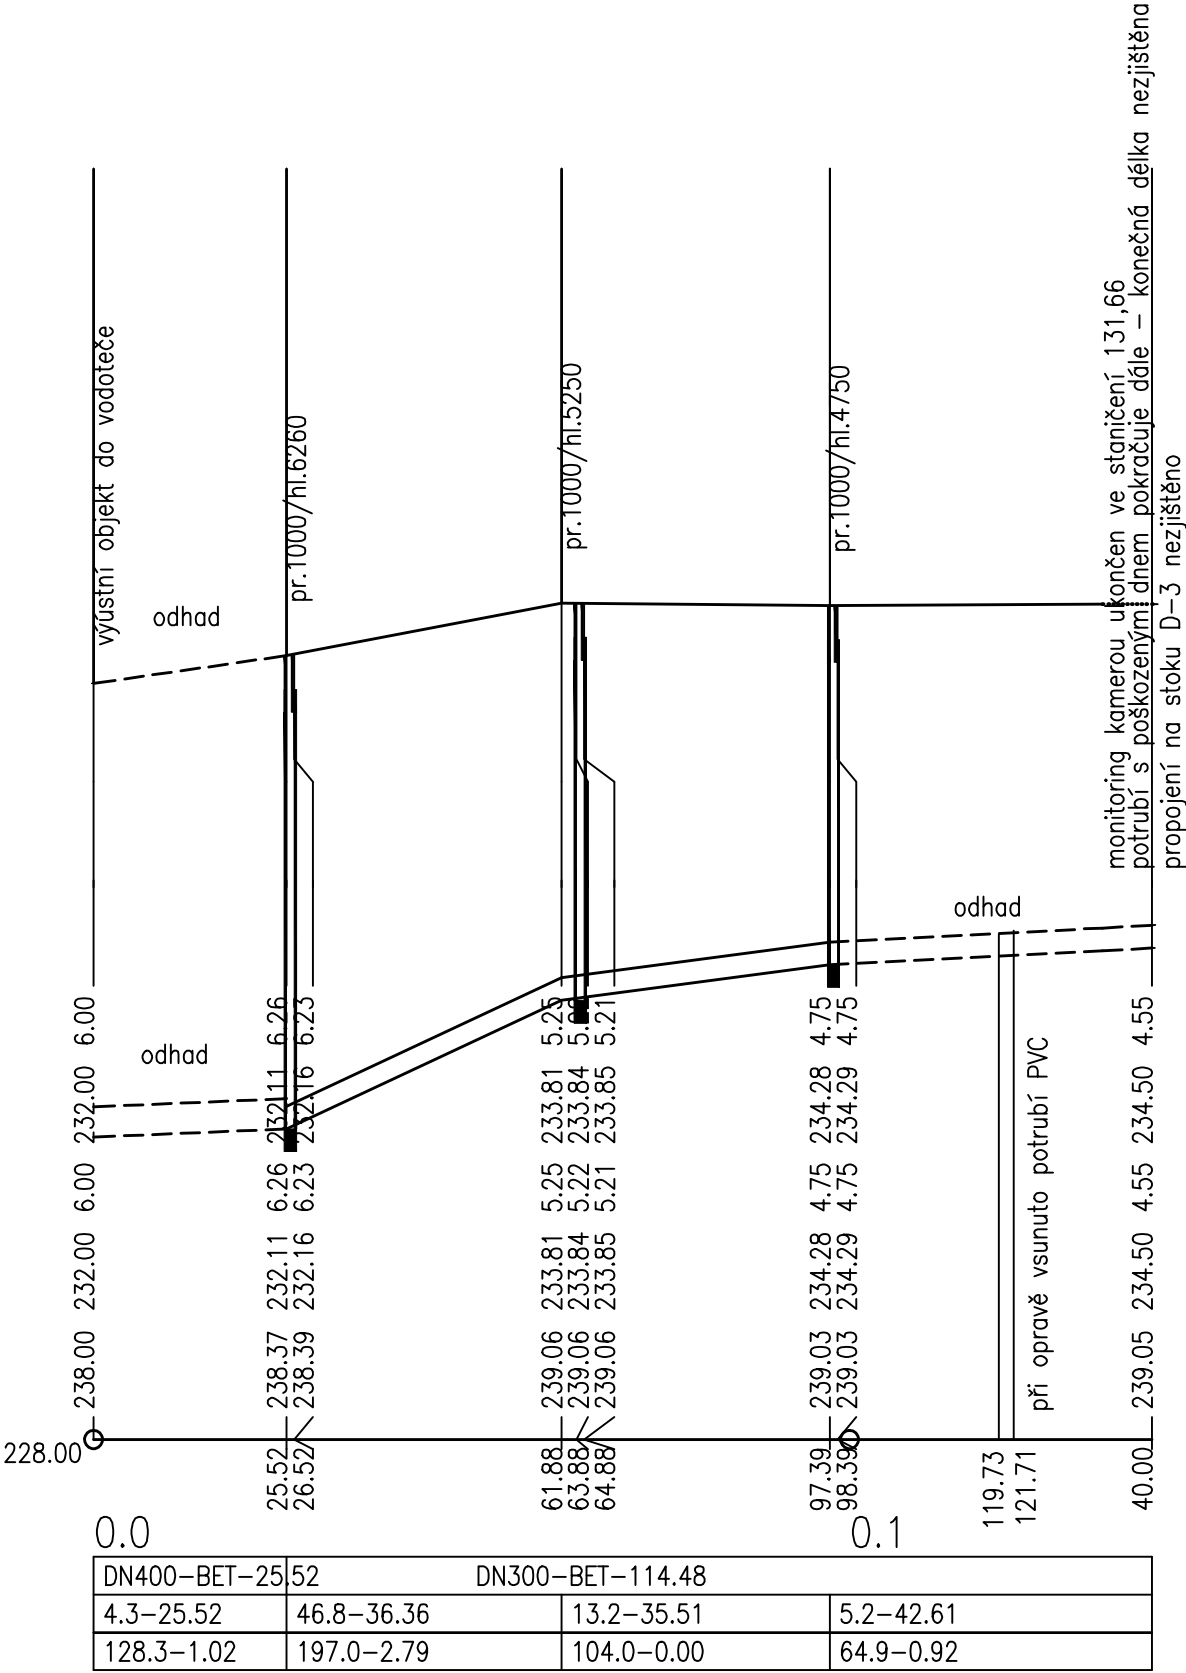

HLOUBKA VÝKOPU

KÓTA VÝKOPU

HLOUBKA DNA POTRUBÍ

KÓTA DNA POTRUBÍ

KÓTA TERÉNU

SROVNÁVACÍ ROVINA

STANIČENÍ [km/m]

DN[mm]–MATERIÁL–DÉLKA[m]	DN400–BET–25	52	DN300–BET–114.48
SKLON[promile]–DÉLKA[m]	4.3–25.52	46.8–36.36	13.2–35.51
KAP.PRŮTOK[l/s]–KAP.RYCHLOST[m/s]	128.3–1.02	197.0–2.79	104.0–0.00

Výškový systém Bpv

Vypracoval : Ing. Petr Kozák	Zodpovědný proj. :	Kontrola :	B M H spol. s r.o. Ondřejova 592/11A, 779 00 Olomouc IČ : 428 69 668	
Kreslil : Ing. Petr Kozák	Hlavní proj. :	Hlavní Inž.proj. :	Formát :	A3
Kraj : Severomoravský			Kat. území : Karviná	
Investor : Nemocnice s poliklinikou Karviná – Ráj, Vydmučov 399/5, Karviná			Datum :	duben 2015
Akce :  Pasport kanalizace v areálu nemocnice s poliklinikou Karviná – Ráj			Stupeň :	pasport
			Č.zak.:	
			Arch.č.:	
Příloha :  Podélné profily stok			Měřítko : 1 : 1000/100	Číslo přílohy : 3.1