

ÚZEMÍ OBCE
VZDÁL. ŠACHET
OZNAČENÍ ŠACHET

SMĚROVÉ POMĚRY

Nemocnice Karviná – Ráj
Podélný profil stoky S
MĚŘITKA 1:1000/100

HLOUBKA VÝKOPU

KÓTA VÝKOPU

HLOUBKA DNA POTRUBÍ

KÓTA DNA POTRUBÍ

KÓTA TERÉNU

SROVNÁVACÍ ROVINA



STANIČENÍ [km/m]

DN[mm]–MATERIÁL–DÉLKA[m]

SKLON[promile]–DÉLKA[m]

KAP.PRŮTOK[l/s]–KAP.RYCHLOST[m/s]

Karviná												
4.24	53.75	20.62	42.73	12.28	21.42	24.53	22.34	15.46	14.45	28.19	19.43	
	SS1	SS2	SS3	SS4	SS5	SS6	SS7	SS8	SS9	SS10	SS11	SS12

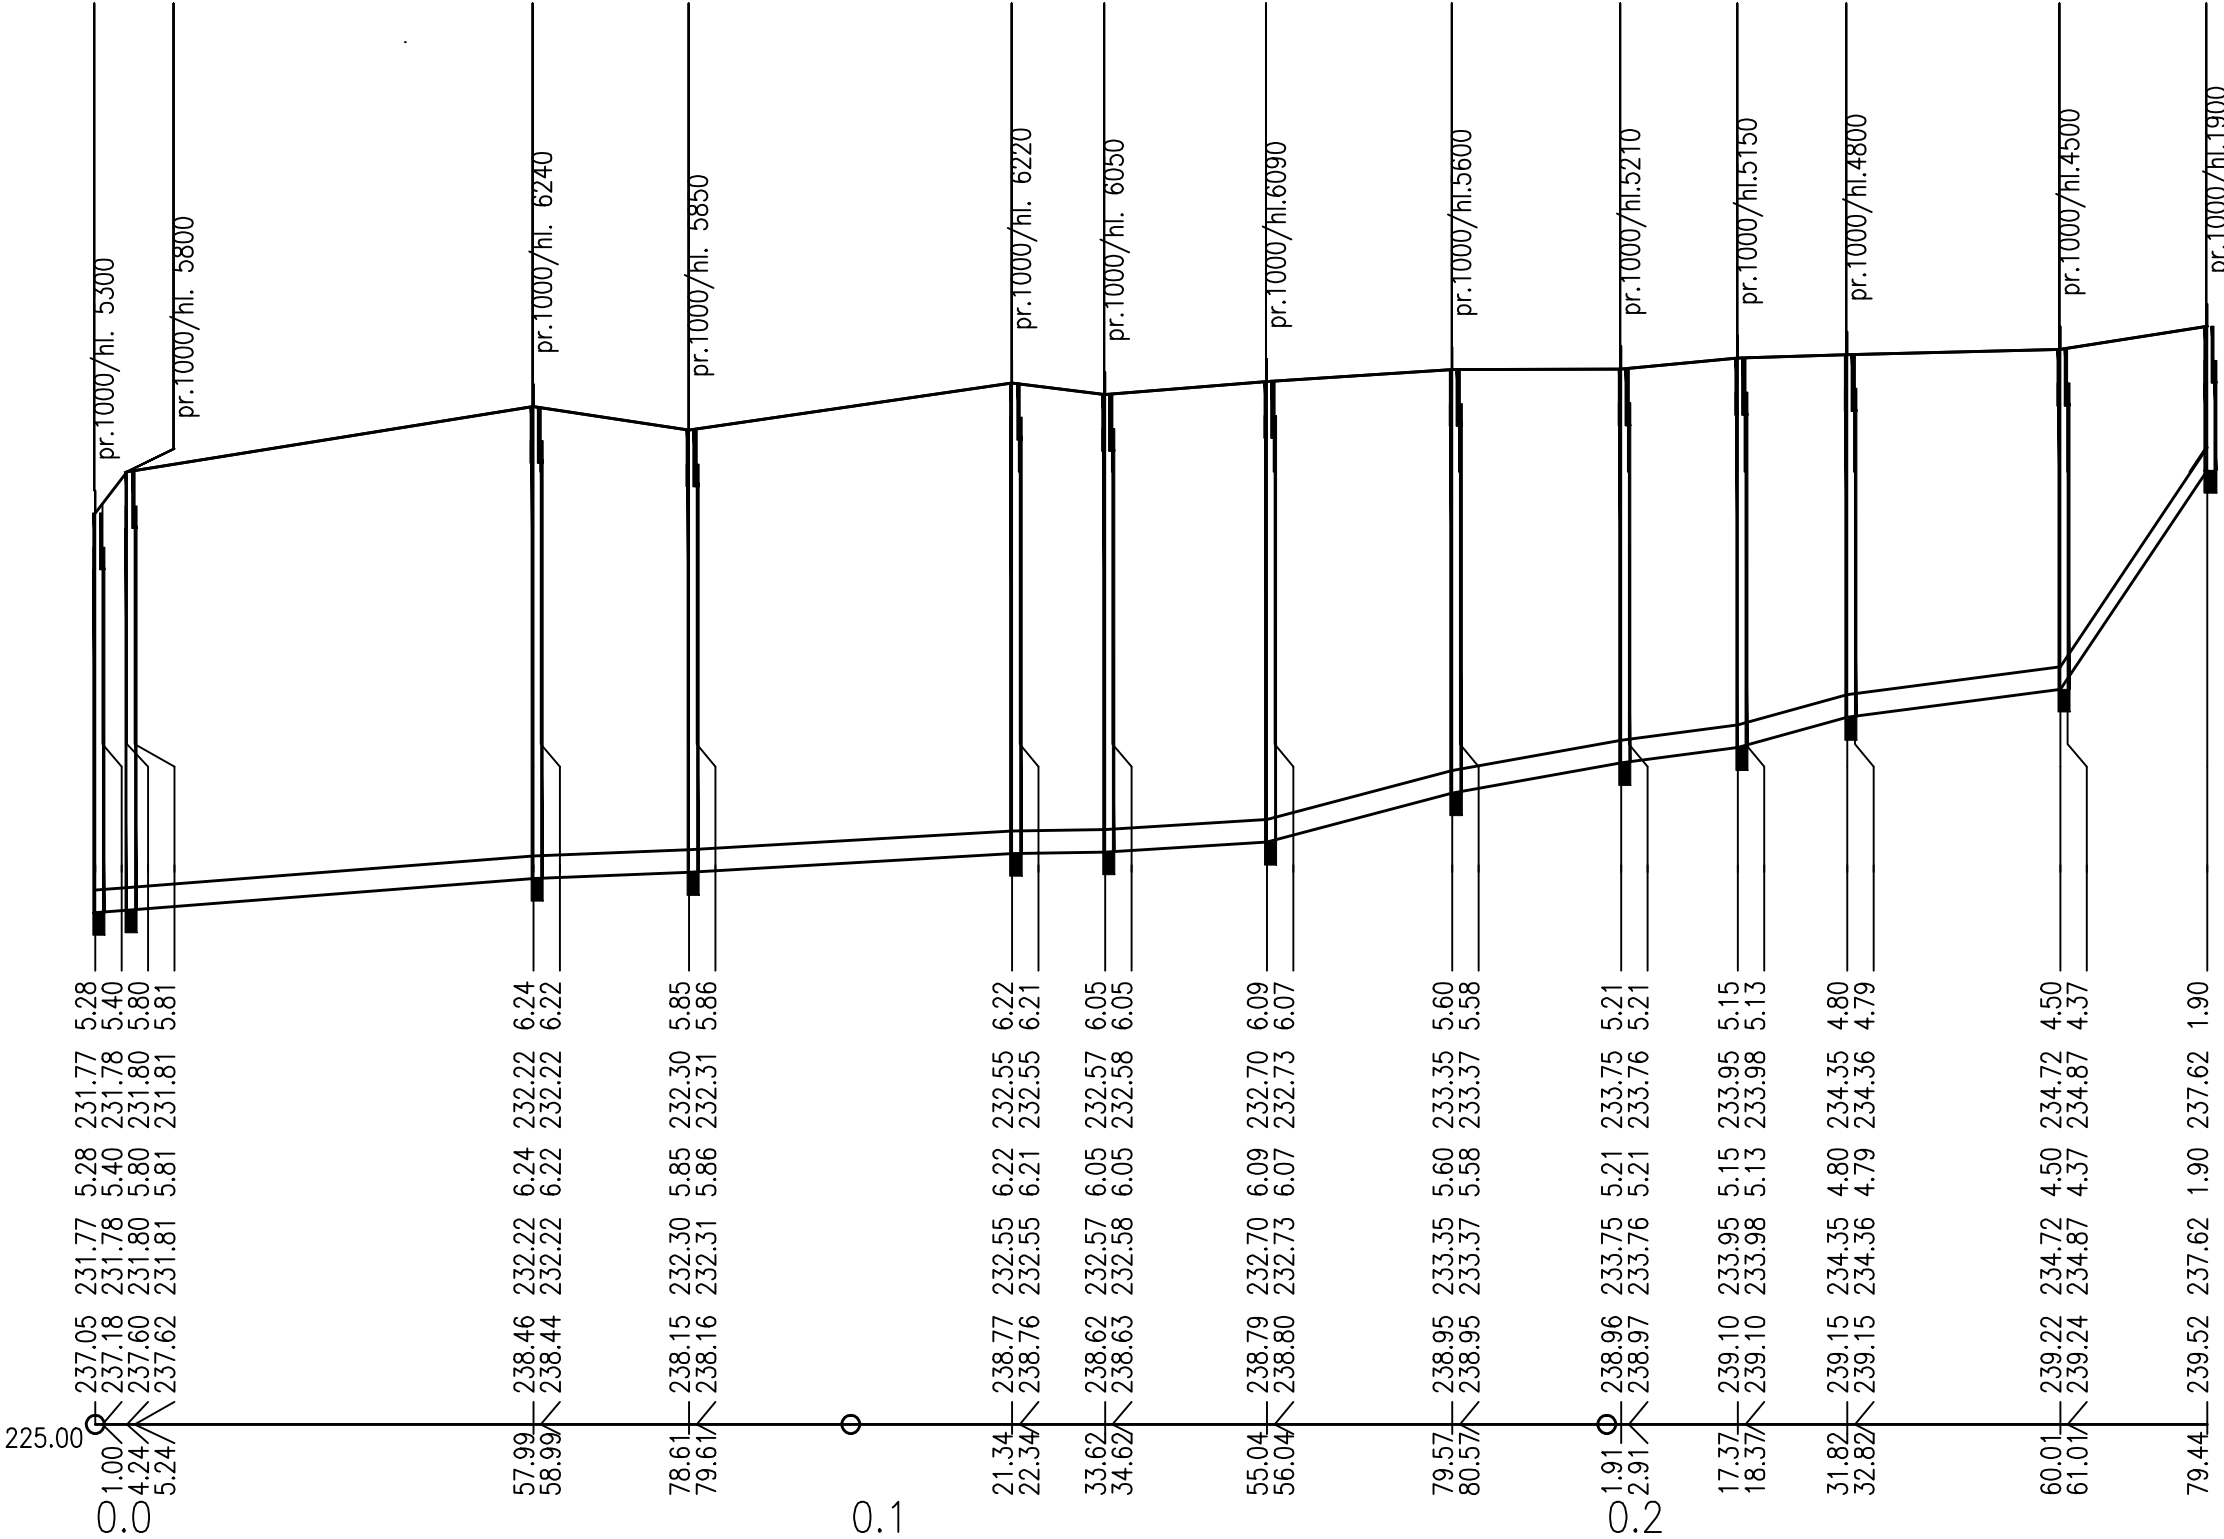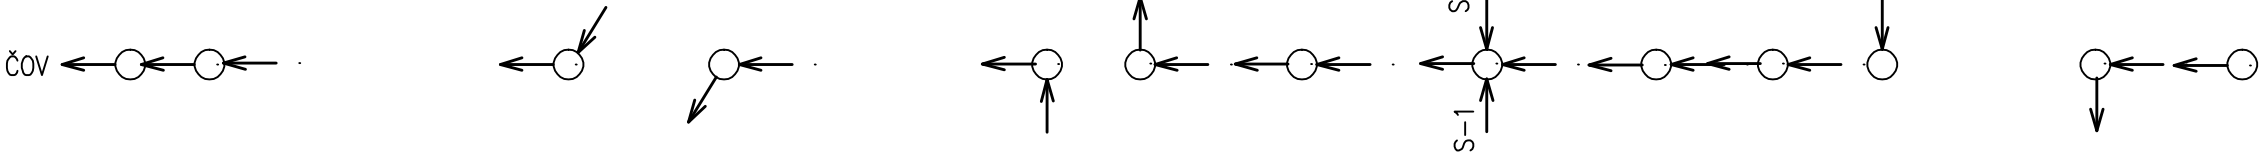

DN300–KAM–121.34			DN300–PVC–33.70			DN300–KAM–124.40					
7.8–53.75	3.9–20.62	5.9–42.73	1.6–12.28	6.1–21.42	26.5–24.53	17.9–22.34	12.9–15.46	27.7–14.45	13.1–28.19	149.3–19.43	
80.3–1.14	56.8–0.80	69.8–0.99	36.4–0.51	71.0–1.00	147.9–2.09	121.9–1.72	103.6–1.47	150.7–2.13	103.6–1.47	352.0–4.98	

Pasport kanalizace
duben 2015

Podélné profily
Číslo přílohy : 3.1

List č. :

1