

ÚZEMÍ OBCE  
VZDÁL. ŠACHET  
OZNAČENÍ ŠACHET

SMĚROVÉ POMĚRY

Nemocnice Karviná – Ráj  
Podélný profil stoky D–1–1  
MĚŘÍTKA 1:1000/100

HLOUBKA VÝKOPU

KÓTA VÝKOPU

HLOUBKA DNA POTRUBÍ


KÓTA DNA POTRUBÍ

KÓTA TERÉNU


SROVNÁVACÍ ROVINA

STANIČENÍ [km/m]


DN[mm]–MATERIÁL–DĚLKA[m]	DN200–BET–53.99	
SKLON[promile]–DĚLKA[m]	12.8–22.69	13.1–31.30
KAP.PRŮTOK[l/s]–KAP.RYCHLOST[m/s]	36.0–1.16	35.1–1.12

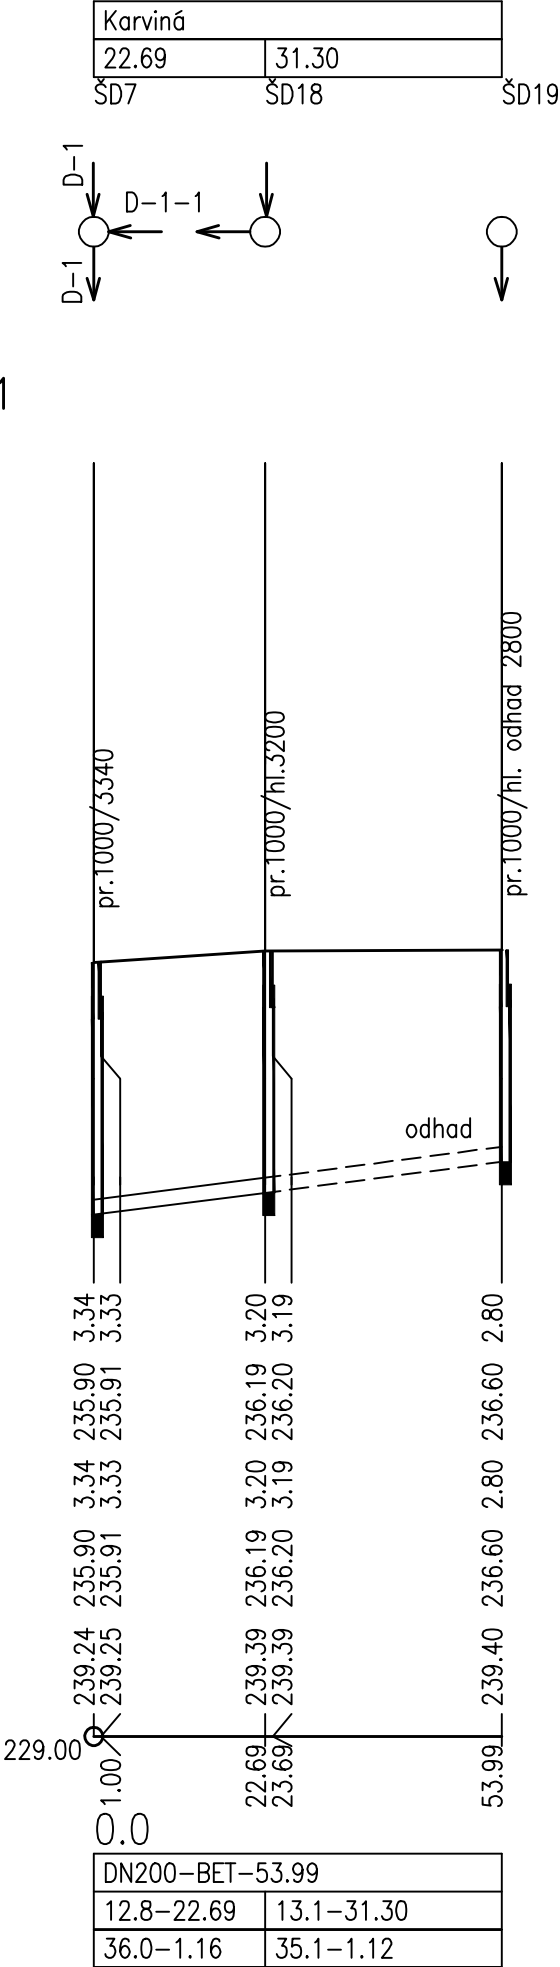

Podélný profil stoky D–1–2  
MĚŘÍTKA 1:1000/100

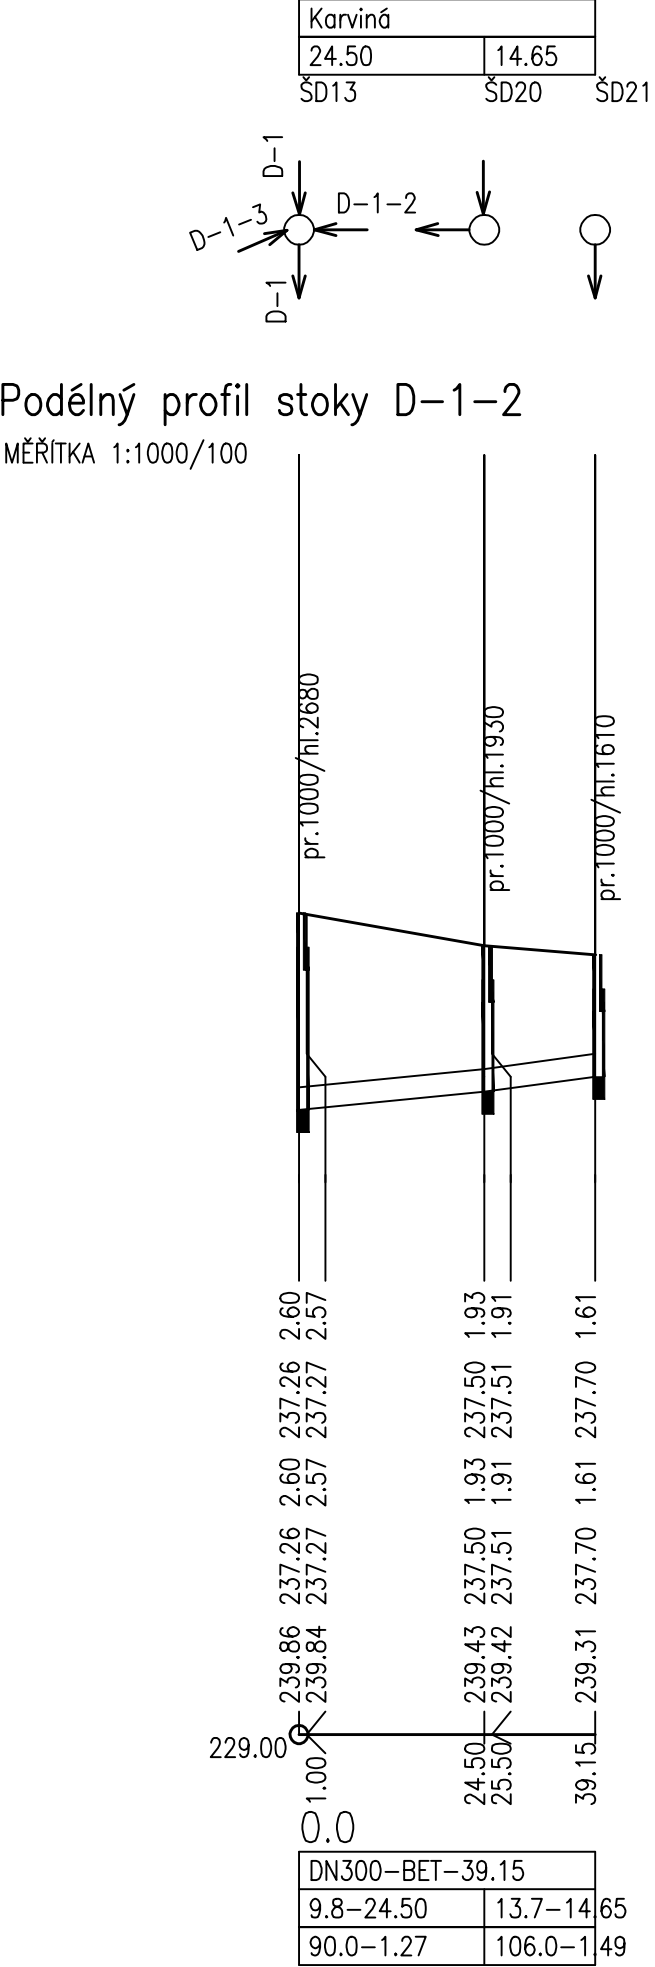

Podélný profil stoky D–1–3  
MĚŘÍTKA 1:1000/100

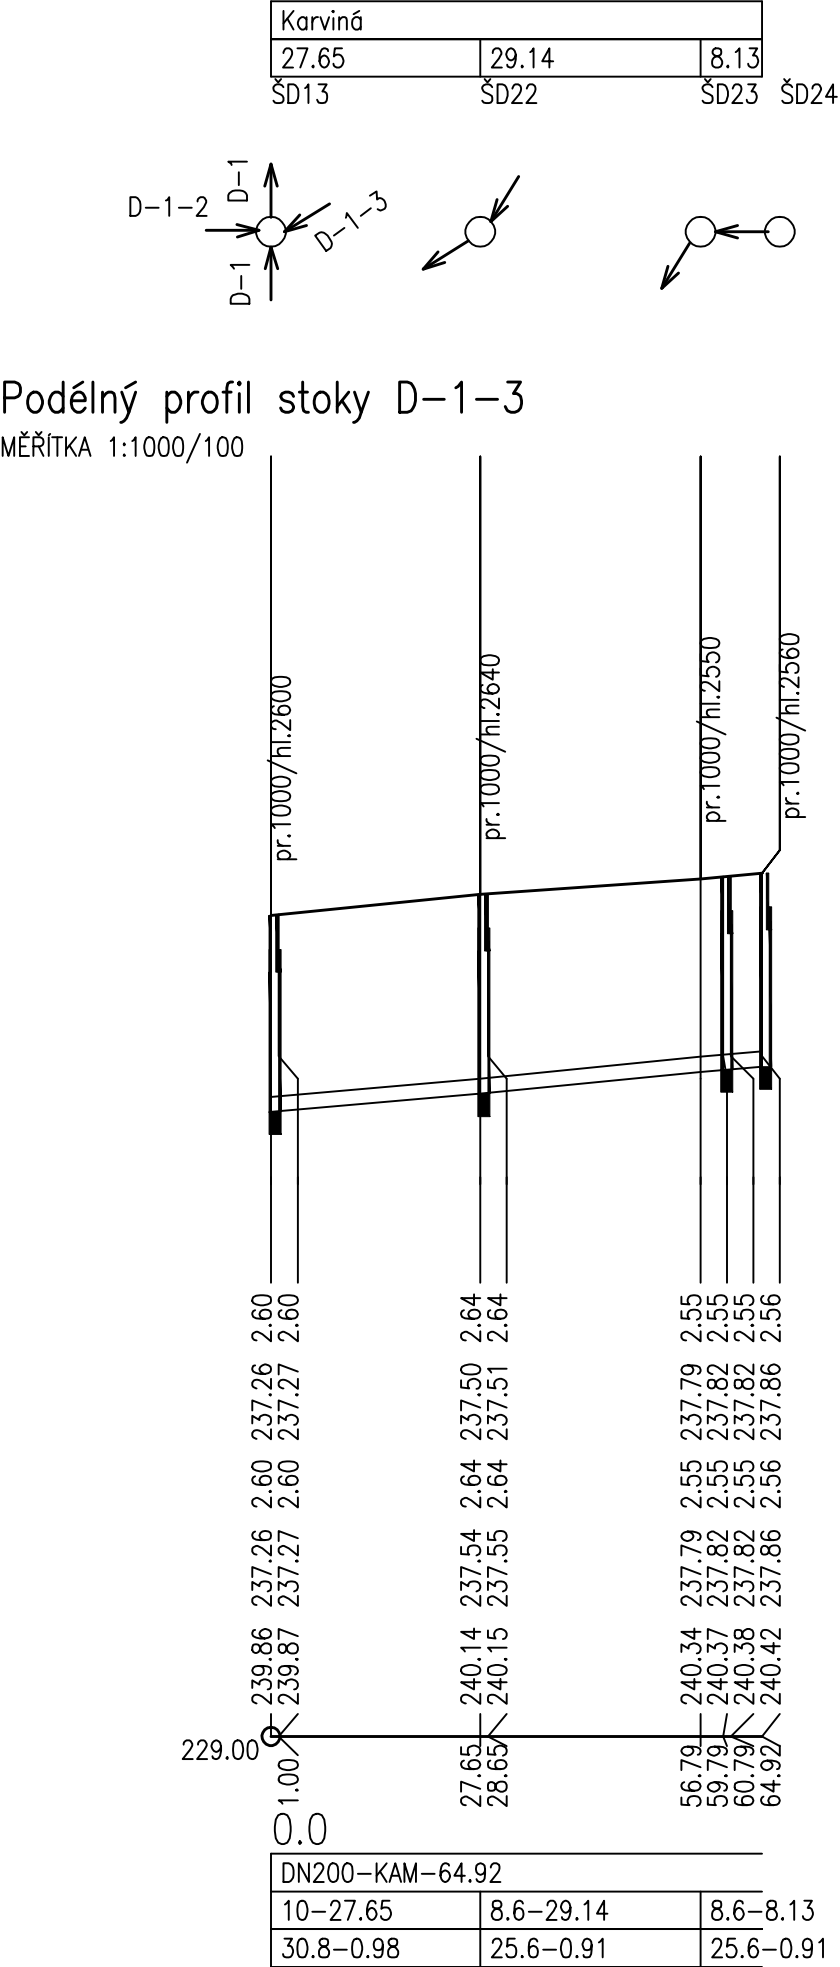

Pasport kanalizace  
duben 2015

Podélné profily  
Číslo přílohy : 3.1

List č. :

8