

ÚZEMÍ OBCE
VZDÁL. ŠACHET
OZNAČENÍ ŠACHET

SMĚROVÉ POMĚRY

Nemocnice Karviná – Ráj
Podélný profil stoky S-2

MĚŘITKA 1:1000/100

HLUBKA VÝKOPU

KÓTA VÝKOPU

HLUBKA DNA POTRUBÍ

KÓTA DNA POTRUBÍ

KÓTA TERÉNU

SROVNÁVACÍ ROVINA



STANIČENÍ [km/m]

DN[mm]–MATERIÁL–DĚLKA[m]

SKLON[promile]–DĚLKA[m]

KAP.PRŮTOK[1/s]–KAP.RYCHLOST[m/s]

Karviná								
34.10	25.03	43.34		19.10	19.24	19.63	9.13	25.79
SS8	SS29	SS30		SS31	SS32	SS33	SS34	SS35
							SS36	SS37

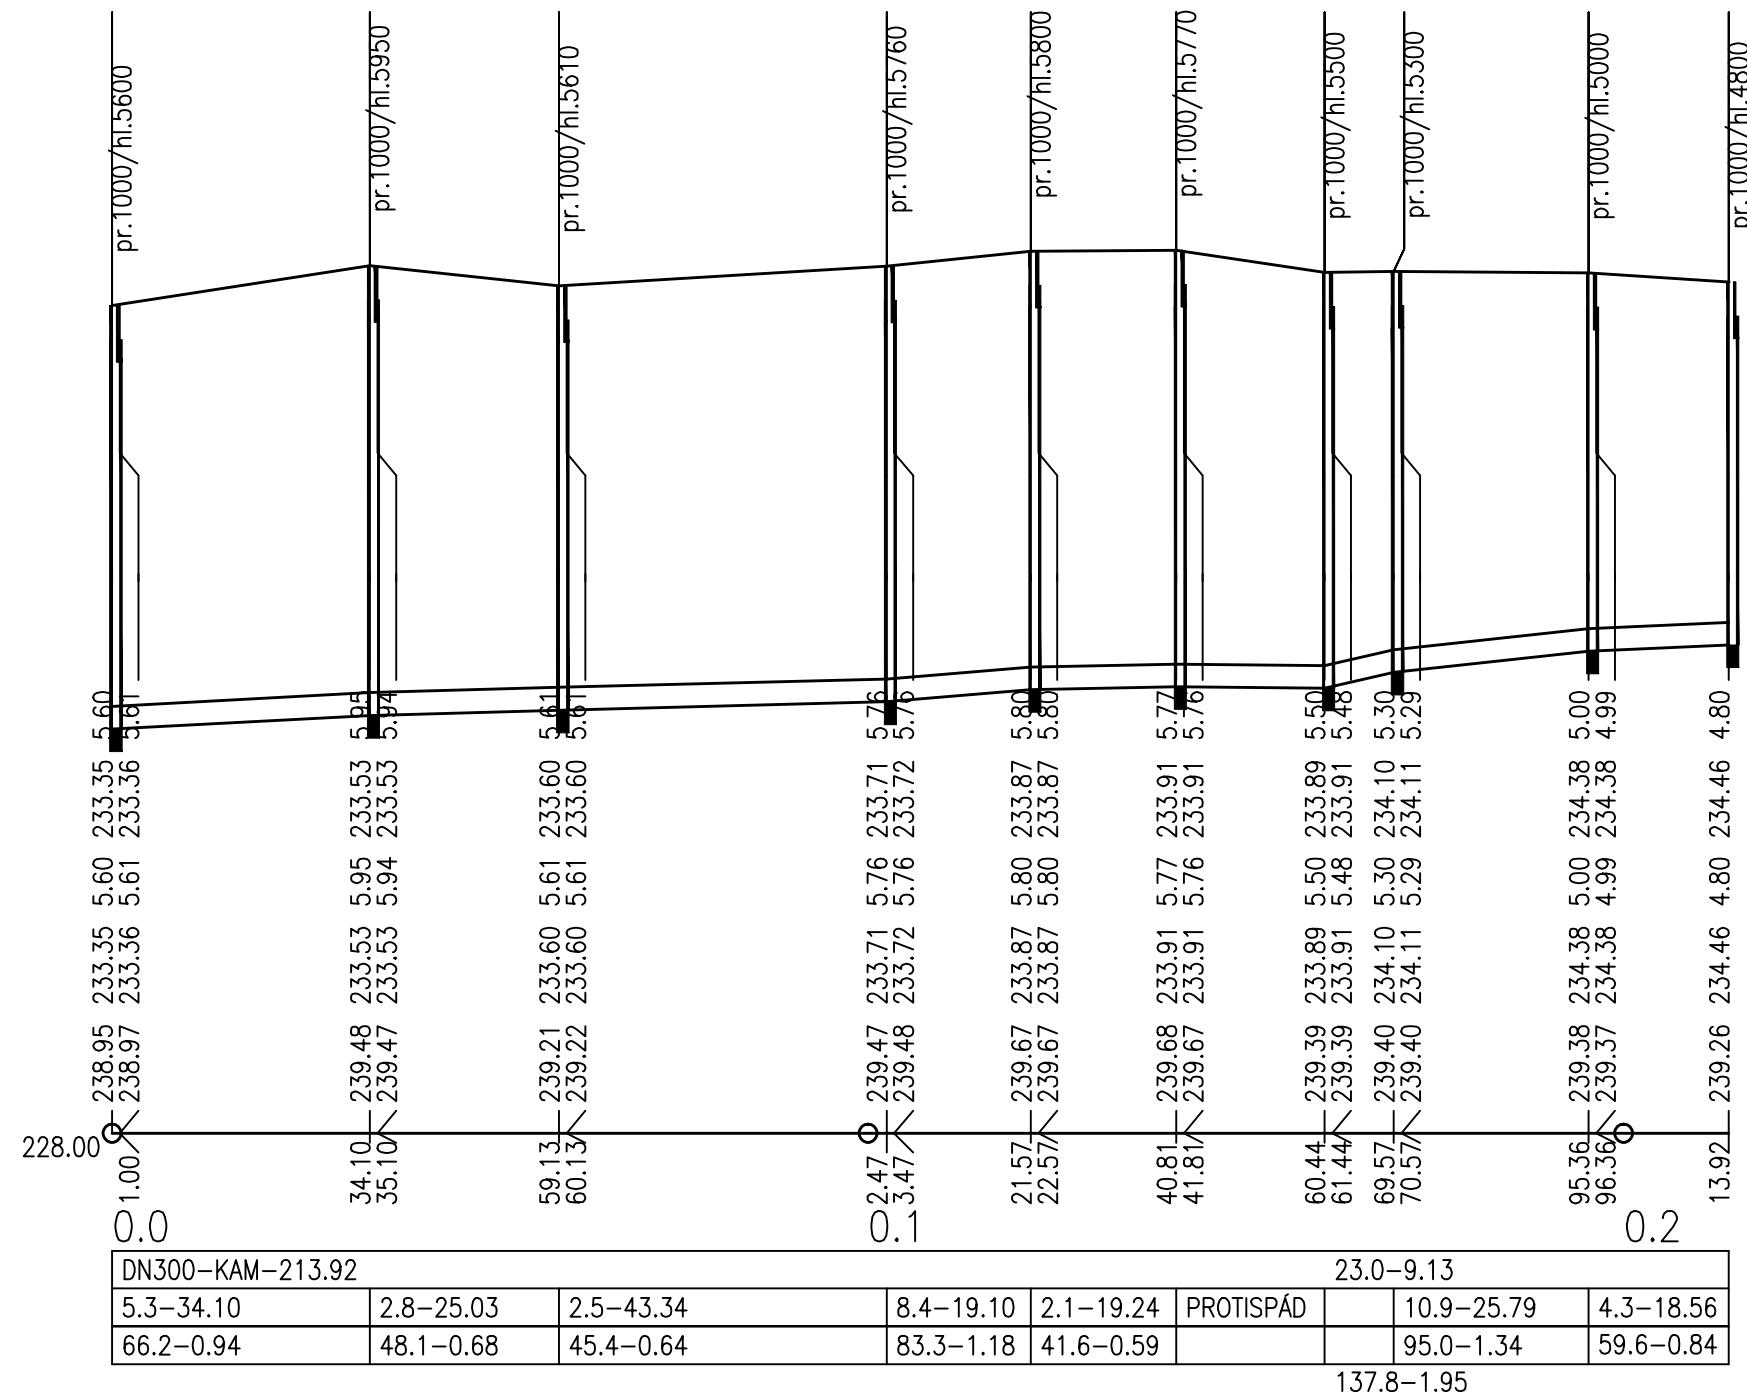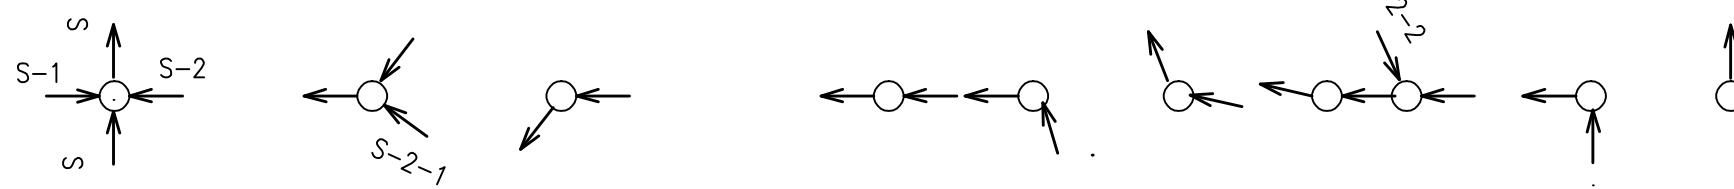

Pasport kanalizace
duben 2015

Podélné profily
Číslo přílohy : 3.1

List č. :

4