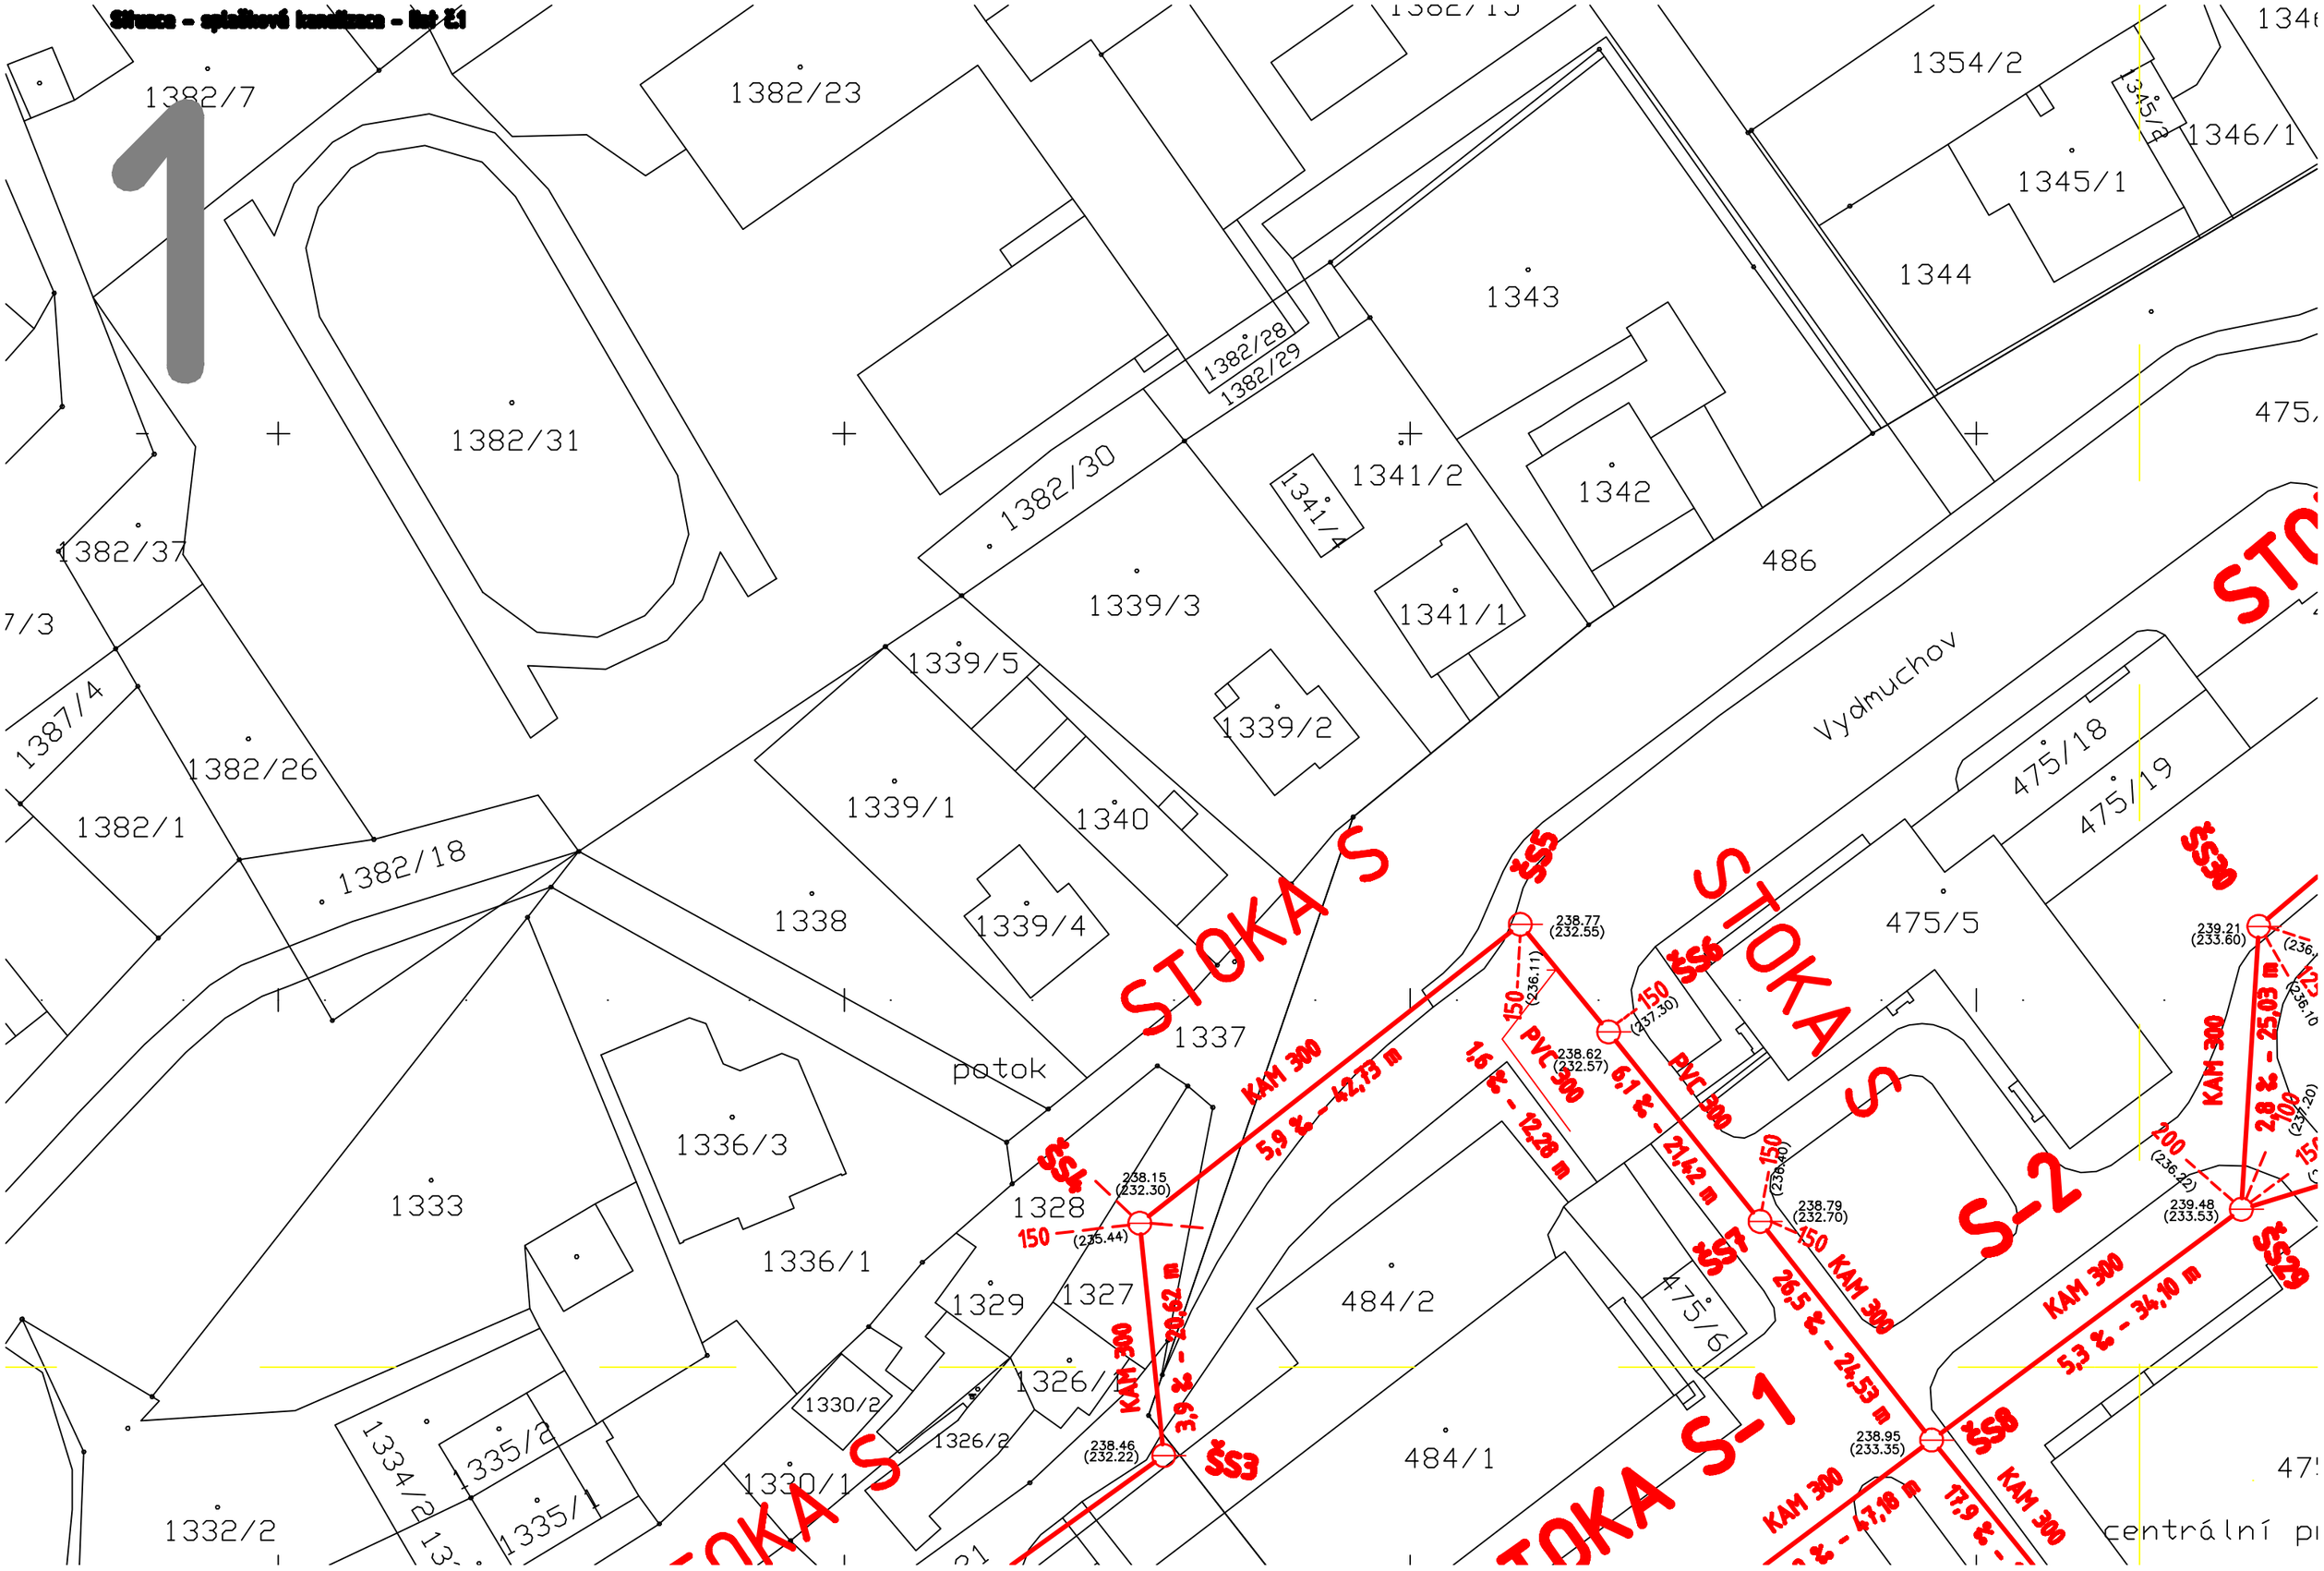Situace - splaškové kanalizace - list Č.1