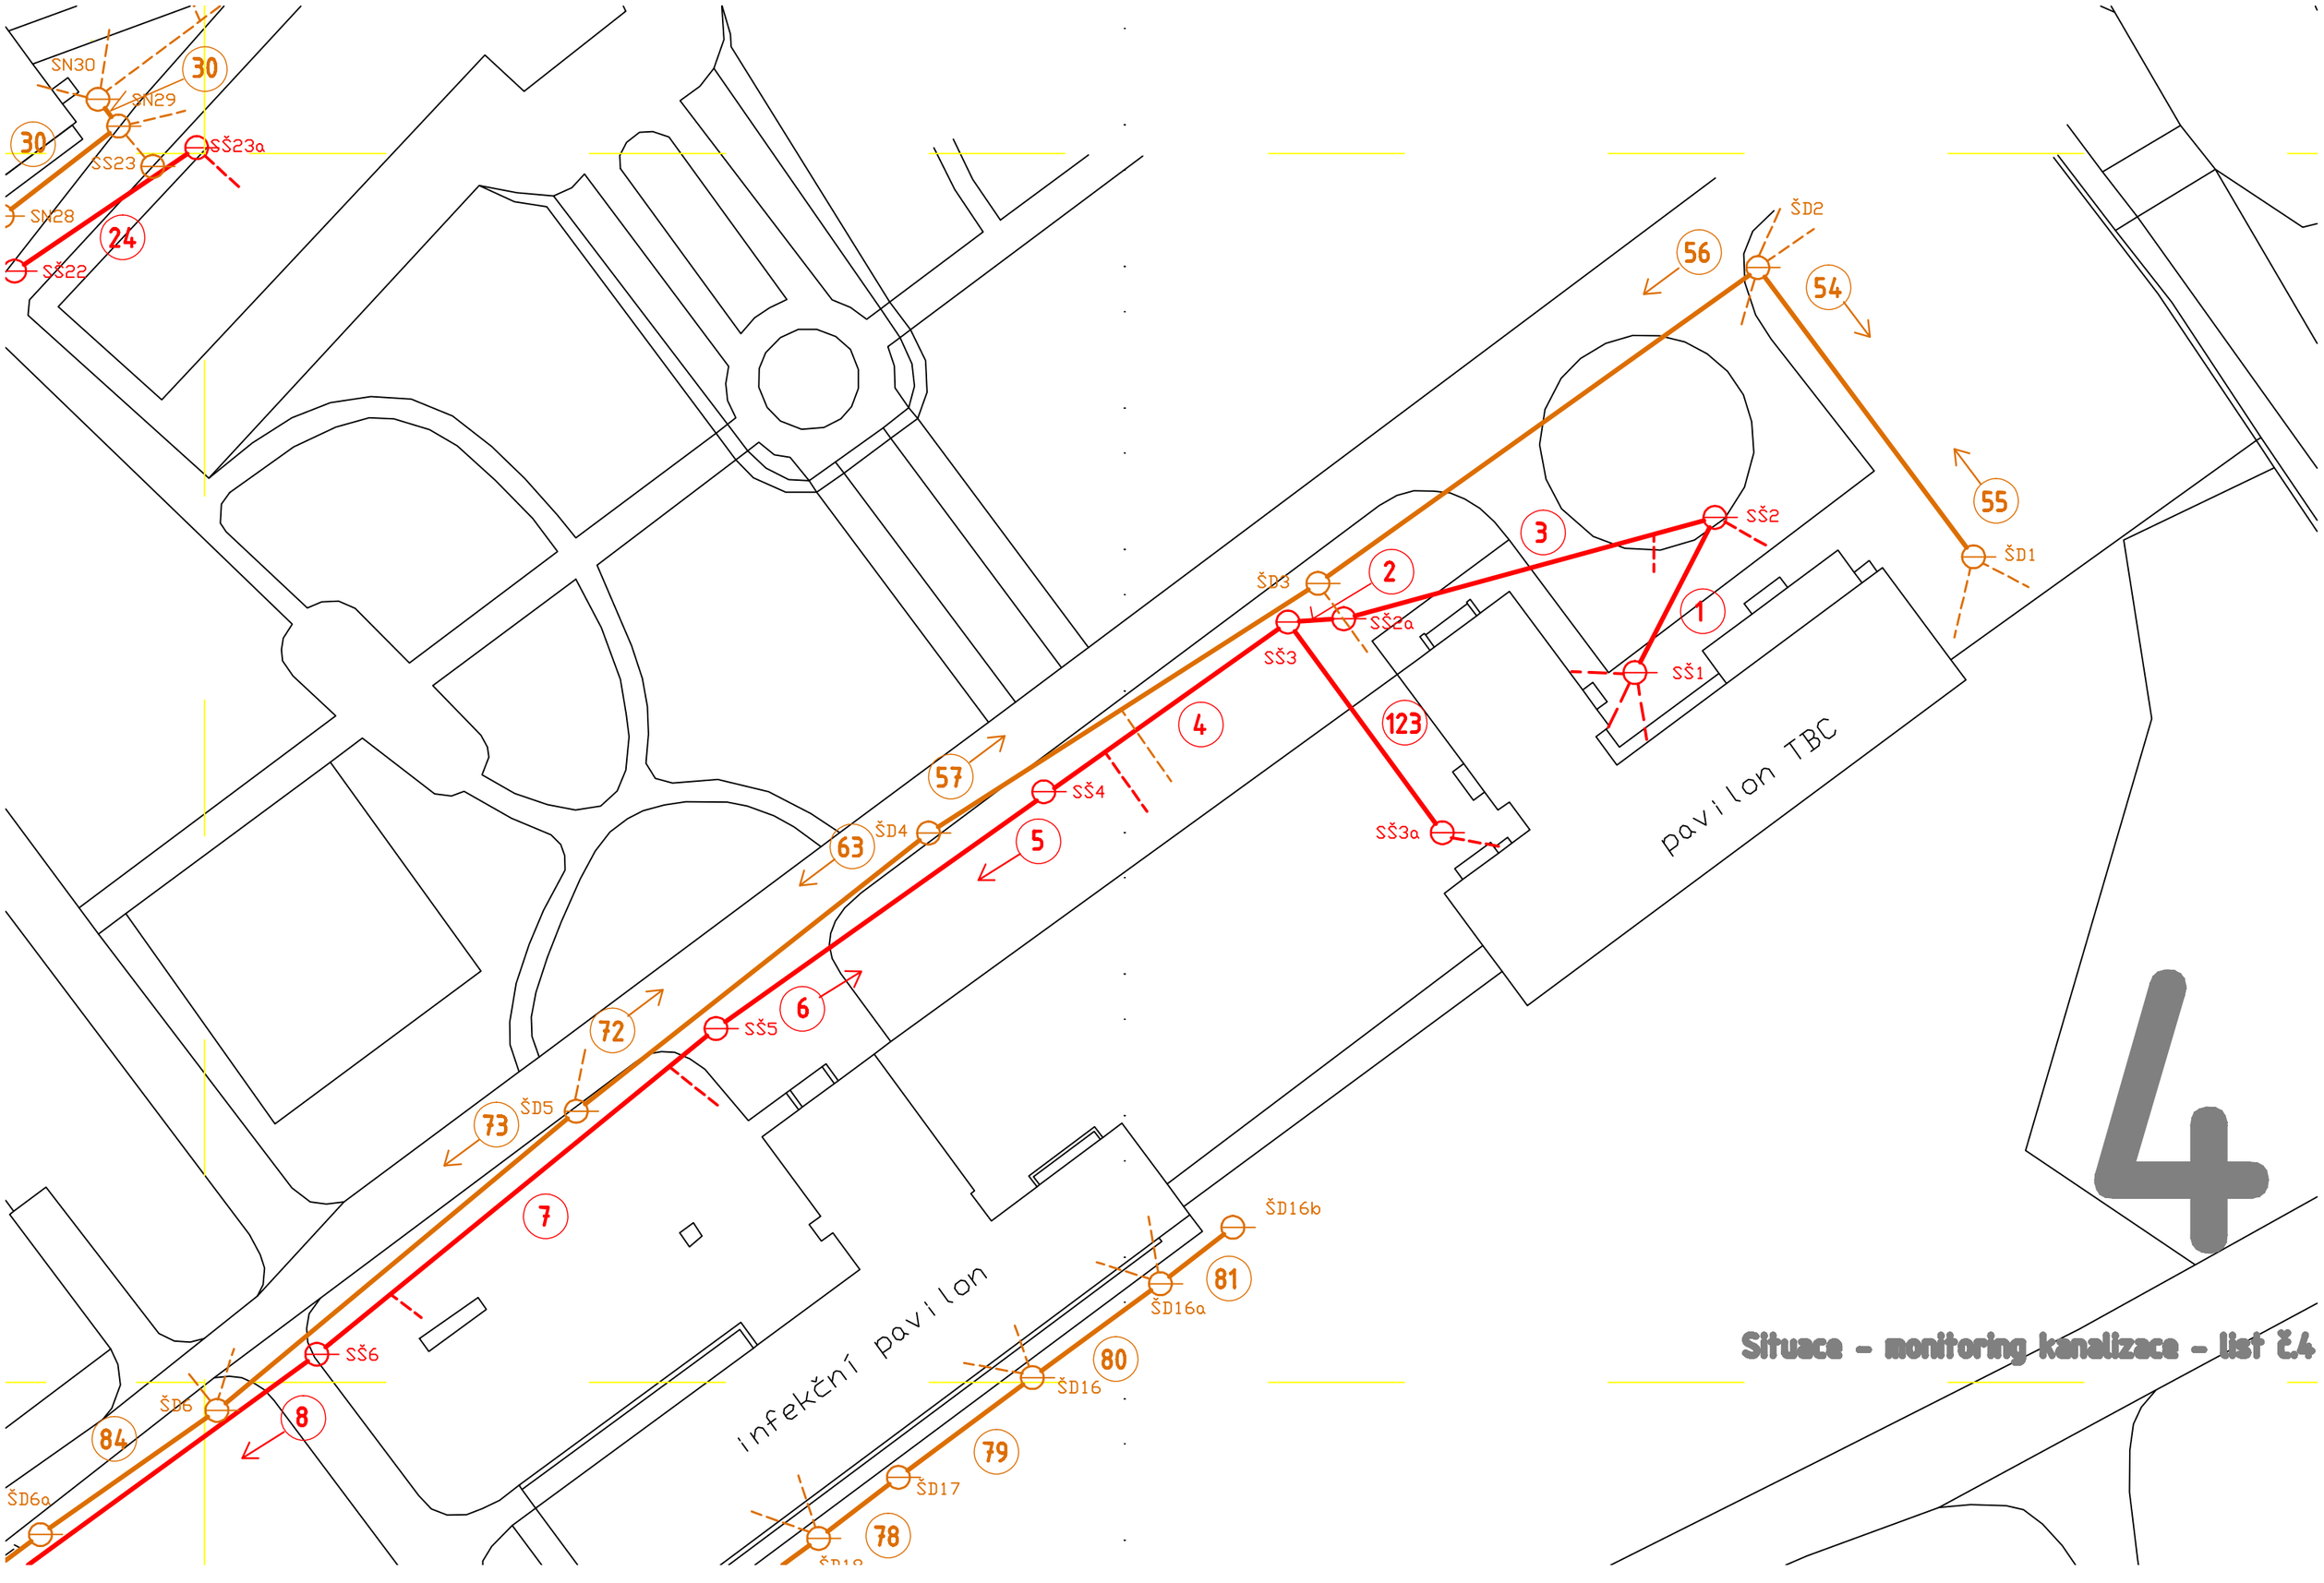
SN30
30
SN29
30
SŠ23a
SŠ23
SN28
24
SŠ22
ŠD2
56
54
55
ŠD1
3
SŠ2
2
ŠD3
SŠ2a
1
SŠ1
SŠ3
123
4
57
SŠ4
63
ŠD4
5
SŠ3a
pavilon TBC
SŠ5
6
72
73
ŠD5
7
ŠD16b
81
ŠD16a
80
ŠD16
79
ŠD17
78
ŠD18
infekční pavilon
SŠ6
84
ŠD6
8
ŠD6a
4
Situace – monitoring kanalizace – list č.4