## ŘEZ B-B

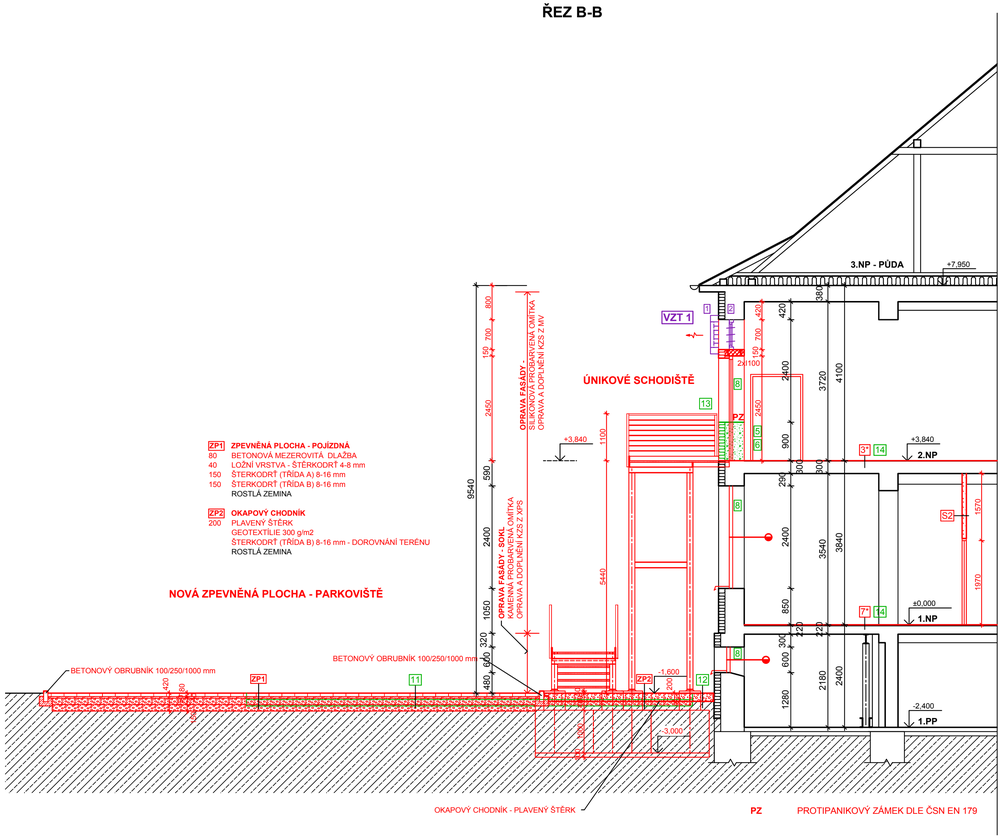


**ZP1** ZPEVNĚNÁ PLOCHA - POJÍZDNÁ
80 BETONOVÁ MEZEROVITÁ DLAŽBA
40 LOŽNÍ VRSTVA - ŠTĚRKODRŤ 4-8 mm
150 ŠTĚRKODRŤ (TŘÍDA A) 8-16 mm
150 ŠTĚRKODRŤ (TŘÍDA B) 8-16 mm
ROSTLÁ ZEMINA

**ZP2** OKAPOVÝ CHODNÍK
200 PLAVENÝ ŠTĚRK
GEOTEXTILIE 300 g/m2
ŠTĚRKODRŤ (TŘÍDA B) 8-16 mm - DOROVNÁNÍ TERÉNU
ROSTLÁ ZEMINA

**NOVÁ ZPEVNĚNÁ PLOCHA - PARKOVIŠTĚ**

## ŘEZ A-A

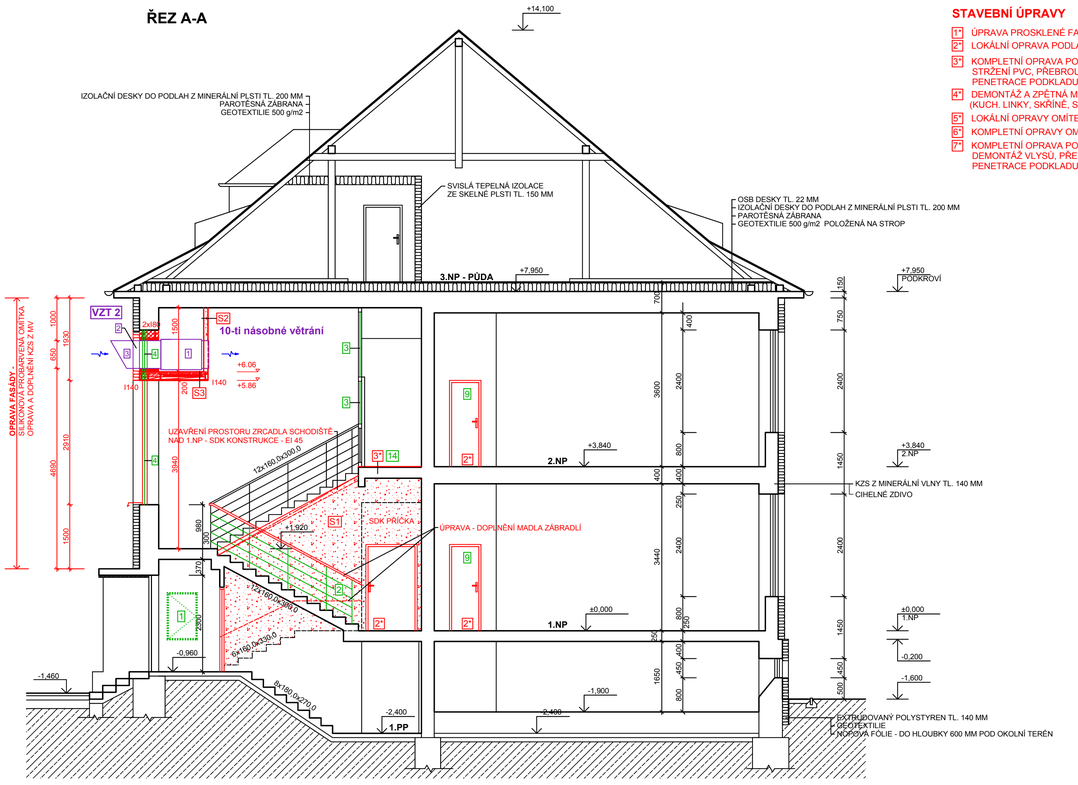


## STAVEBNÍ ÚPRAVY

1* ÚPRAVA PROSKLENÉ FASÁDNÍ KONSTRUKCE PRO VSAZENÍ NOVÉHO OKENNÍHO KŘÍDLA V RÁMU
2* LOKÁLNÍ OPRAVA PODLAHY PŘI VÝMĚNĚ ZÁRUBNÍ
3* KOMPLETNÍ OPRAVA PODLAHY - STRŽENÍ PVC, PŘEBROUŠENÍ PODKLADNÍ MAZANINY, PENETRACE PODKLADU, SAMONIVELAČNÍ STĚRKA, NOVÉ PVC
4* DEMONTÁŽ A ZPĚTNÁ MONTÁŽ VYBAVENÍ (KUCH. LINKY, SKŘÍNĚ, STOLY, AD.)
5* LOKÁLNÍ OPRAVY OMÍTEK STĚN A STROPŮ, MALBA
6* KOMPLETNÍ OPRAVY OMÍTEK STĚN A STROPŮ, MALBA
7* KOMPLETNÍ OPRAVA PODLAHY - DEMONTÁŽ VLYSU, PŘEBROUŠENÍ PODKLADNÍ MAZANINY, PENETRACE PODKLADU, SAMONIVELAČNÍ STĚRKA, NOVÉ PVC

## BOURACÍ PRÁCE

1 KOMPLETNÍ VYBOURÁNÍ NÁKLADNÍHO VÝTAHU
2 DEMONTÁŽ ZÁBRADLÍ NA NÁSTUPNÍM SCHODIŠŤOVÉM RAMENI
3 DEMONTÁŽ PROSKLENÉ VÝPLNĚ DĚLÍCÍ STĚNY NA SCHODIŠTI
4 DEMONTÁŽ PROSKLENÉ STĚNY NA SCHODIŠTI
5 DEMONTÁŽ OTOPNÉHO TĚLESA
6 VYBOURÁNÍ PARAPETNÍHO ZDIVA
7 VYBOURÁNÍ DVOUKŘÍDLOVÝCH DVEŘÍ
8 DEMONTÁŽ OKEN VČETNĚ PARAPETŮ
9 VYBOURÁNÍ DVEŘÍ VČETNĚ ZÁRUBNÍ
10 VYBOURÁNÍ PŮDNÍHO VÝLEZU
11 DEMONTÁŽ ČÁSTI PROSKLENÉ FASÁDNÍ KONSTRUKCE
12 ODSEKÁNÍ KERAMICKÝCH OBKLADŮ
13 ODSTRANĚNÍ KZS PŘI BOURÁNÍ OTVORŮ
14 ODSTRANĚNÍ PODLAHOVÉ KRYTINY
11 VYBOURÁNÍ ZPEVNĚNÉ PLOCHY Z BETONOVÝCH PANELŮ
12 VYBOURÁNÍ OKAPOVÉHO CHODNÍKU

## LEGENDA MATERIÁLŮ

- STÁVAJÍCÍ KONSTRUKCE
- KZS - MINERÁLNÍ VATA + SILIKONOVÁ OMÍTKA
- NOVÉ KONSTRUKCE
- ZDIVO Z CPP P15, M10
- SDK KONSTRUKCE
- ŽB KONSTRUKCE BETON C20/25, OCEL R10505
- KZS - MINERÁLNÍ VATA + SILIKONOVÁ OMÍTKA - OPRAVA
- KAČÍREK - PLAVENÝ ŠTĚRK tl. 200 mm + GEOTEXTÍLIE 500g/m2
- DRCENÉ KAMENIVO
- BOURANÉ KONSTRUKCE NEBO JEJICH ČÁSTI

## ŘEZ D-D

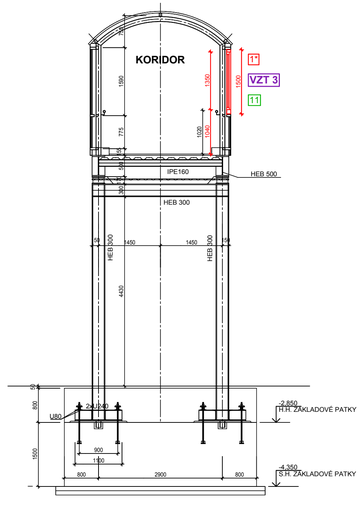


VZT 3 PŘIROZENÉ VĚTRÁNÍ SPOJOVACÍHO KORIDORU
4 NOVÁ OKNA - KŘÍDLA min. 800x1350 mm

## ŘEZ C-C

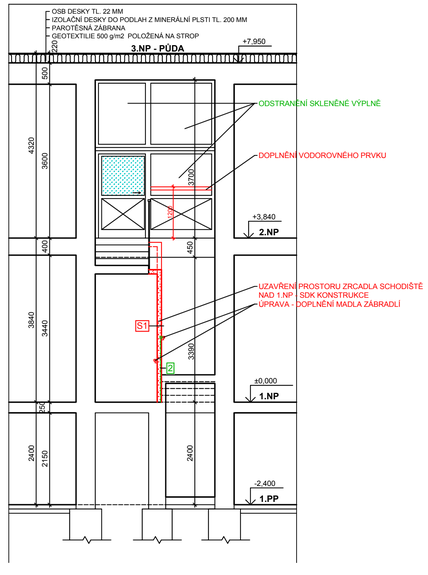


VZT 1 REGULAČNÍ JEDNOTKA (PŘETLAKOVÁ KLAPKA) S LAMELOVÝM OKNEM NA STĚNU (DEK-H-WBS3-LF)
JMENOVITÝ ROZMĚR REGULAČNÍ KLAPKY (H x B) = 500x1200 mm 1
OBJEMOVÝ PRŮTOK 10 800 m3/h
JMENOVITÝ ROZMĚR LAMELOVÉHO OKNA (H x B) = 700x1400 mm 2

POŽÁRNÍ UZÁVĚR EI 30 DP1
POŽÁRNÍ UZÁVĚR EI 30 DP3+Sm+C
EPS POŽÁRNÍ UZÁVĚR EI 30 DP1 - OVLÁDÁNÍ EPS

VZT 2 KOMPAKTNÍ JEDNOTKA S INTEGROVANÝM AXIÁLNÍM VENTILÁTORM (RDS 450/2/4) 1
ROZMĚR 710x710x953, OBJEMOVÝ PRŮTOK 10 000 m3/h
IZOLOVANÁ ŽALUZIOVÁ KLAPKA SE SERVOPOHONEM 2
SACÍ KUS Z POZINKOVANÉHO PLECHU S INTEGROVANOU OCHRANNOU MŘÍŽKOU 650x650 mm 3

## LEGENDA

| | |
|---|---|
| XX / XX | MNOŽSTVÍ PŘIVÁDĚNÉHO VZDUCHU V m3/h<br>MNOŽSTVÍ ODVÁDĚNÉHO VZDUCHU V m3/h |
| | PŘIVÁDĚNÝ VZDUCH |
| | ODVÁDĚNÝ VZDUCH |

## SKLADBY KONSTRUKCÍ

**S1** SDK PŘÍČKA tl. 100 mm - EI 45
25 2x SÁDROKARTONOVÁ DESKA STANDARDNÍ 12,5 mm
50 IZOLACE Z MINERÁLNÍ VLNY tl. 50 mm
25 2x SÁDROKARTONOVÁ DESKA STANDARDNÍ 12,5 mm

**S2** SDK PŘÍČKA tl. 100 mm
12,5 SÁDROKARTONOVÁ DESKA STANDARDNÍ 12,5 mm
50 IZOLACE Z MINERÁLNÍ VLNY tl. 50 mm
25 VZDUCHOVÁ MEZERA
12,5 SÁDROKARTONOVÁ DESKA STANDARDNÍ 12,5 mm

**S3** STROP
60 ŽELEZOBETONOVÁ DESKA C20/25 XC1, SÍŤ 5/100/100
60 IZOLACE Z XPS tl. 60 mm
60 PZD DESKA
20 VÁPENOCEMENTOVÁ OMÍTKA

+-0,00 = ÚROVEŇ PODLAHY 1.NP


ZODPOVĚDNÝ PROJEKTANT : Ing.Miroslav Geryk
Dvořákův okruh 13
Krnov 794 01
e-mail : miroslavgeryk@seznam.cz
mobil : 777009772
774630321
775630321

MG&JG
Ing. Miroslav Geryk & Ing. Jiří Geryk
Inženýrská a projekční činnost, technický dozor, koordinátor BOZP


| | | | |
|---|---|---|---|
| MÍSTO STAVBY : | **Sdružené zdravotnické zařízení Krnov, příspěvková organizace**<br>Nemocniční č.p. 492, 793 95 Město Albrechtice<br>k.ú. Město Albrechtice, pozemek par. č. 1370 a 1371/3 | DATUM : | 07/2022 |
| STAVEBNÍK : | **Sdružené zdravotnické zařízení Krnov, příspěvková organizace**<br>I. P. Pavlova 552/9, 794 01 Krnov | JEDNOTKY : | mm |
| STAVBA : | **MĚSTO ALBRECHTICE - STAVEBNÍ ÚPRAVY A PŘÍSTAVBA BUDOVY LDN** | FORMÁT : | 8A4 |
| | | MĚŘÍTKO : | 1:75 |
| | | STUPEŇ PD : | DPS |
| VÝKRES : | **ŘEZY - STAVEBNÍ ÚPRAVY** | Č. VÝKRESU | **D.1.1.11** |