


3D POHLED

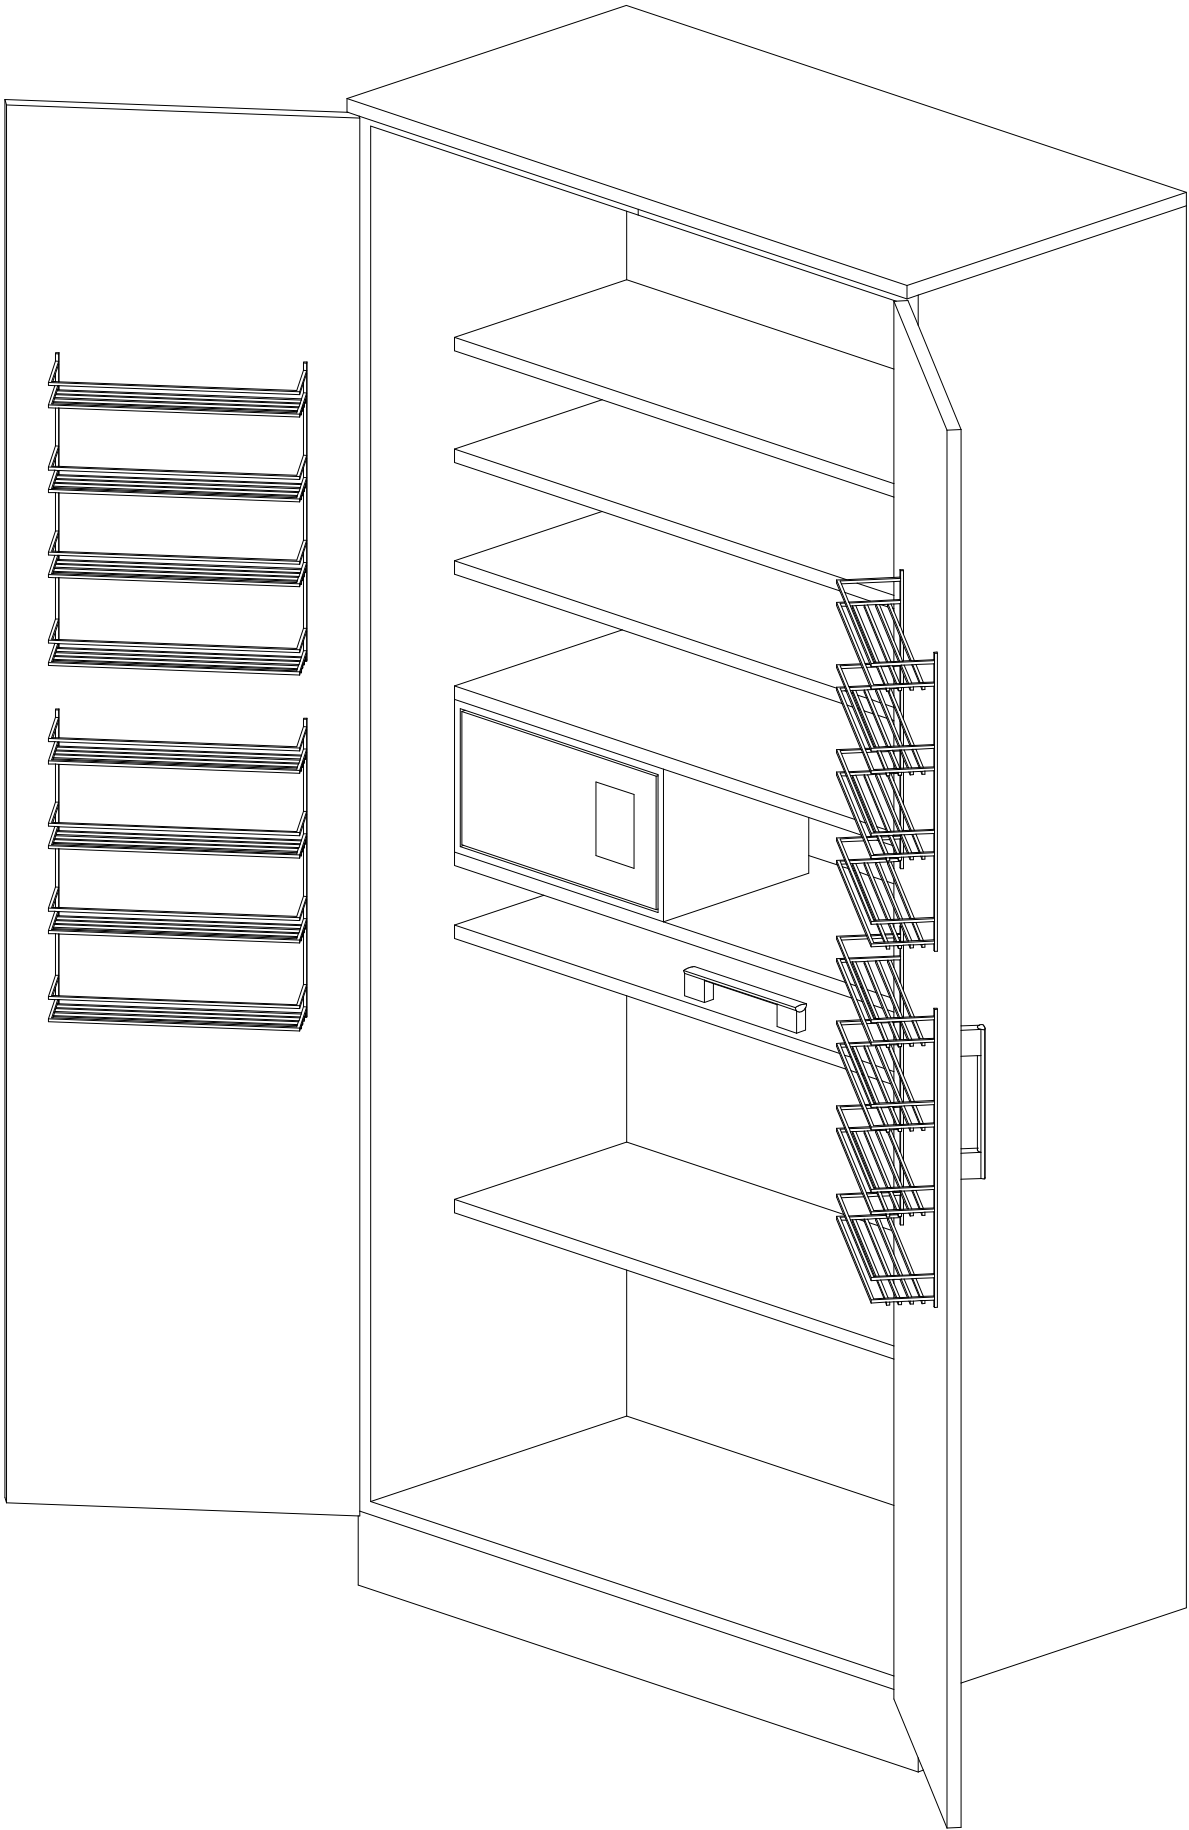

ROZMĚRY

DĚLKA 1000 MM
ŠÍŘKA 500 MM
VÝŠKA 2000 MM

MATERIÁLY

DTDL 112 ŠEDÁ, 18MM KRONOSPAN
DTDL 7123 BS, LEMON SORBET, 18MM KRONOSPAN
ZÁDA HDF LAK 112 ŠEDÁ SC, 3MM

HRANY:
POHLEDOVÉ A NAMÁHANÉ NÁBYTKOVÉ DÍLCE NAPŘ. DVEŘE, ČELA
ZÁSUVK, PRACOVNÍ DESKY STOLŮ A PODOBNĚ, BUDOU ZHOTOVENY V
BEZESPÁROVÉM PROVEDĚ NAVAŘENÍM HRANY NA DÍLEC POMOCÍ
TECHNOLOGIE: LASER, NIR, HOT-AIR NEBO PLASMA TL. 2MM

KORPUSY BUDOU OLEPENY TECHNOLOGIÍ PUR, ABS TL. 1MM

PROVEDENÍ / UPOZORNĚNÍ

KOVANÍ: S TLUMENÍM, VÝROBCE BLUM
NOŽKY: 100MM, PLASTOVÉ, REKFITIKAČNÍ
ÚCHYTKY: TULIP MUTA 160MM, IMITACE NEREZI
ZÁMEK, JEDNOTNÝ KLÍČ
PO CELÉ VÝŠCE BOKU SKŘÍNĚ PŘEDVRTANÉ OTVORY V ROZTEČI 32MM PRO
MOŽNOST VÝŠKOVÉ NASTAVITELNOSTI POLIC
SOKL: PLASTOVÝ S PŮ NEREZ, 100MM
ČTYŘSTUPŇOVÁ DRÁTĚNÁ POLIČKA NA DVEŘE, D 320X V 400 X Š 85MM,
CHROM 4X
1X VÝSUVNÁ POLICE
TREZOR: MALÝ, ZAMYKÁNÍ NA EL. ZÁMEK

PŘED VÝROBOU NUTNO DOMĚŘIT A ZPRACOVAT VÝBORNÍ DOKUMENTACI !

AKCE: VYBAVENÍ INTERIÉRU

VÝKRES: POLICOVÁ SKŘIŇ - NA LÉKY

VERZE: 01

STAVBA: NEMOCNICE OPAVA - PAVILON „L“, NEUROLOGIE

ČÁST: INTERIÉR

DATUM: 08 / 2022

OZNAČENÍ POLOŽKY:

SK4