


3D POHLED

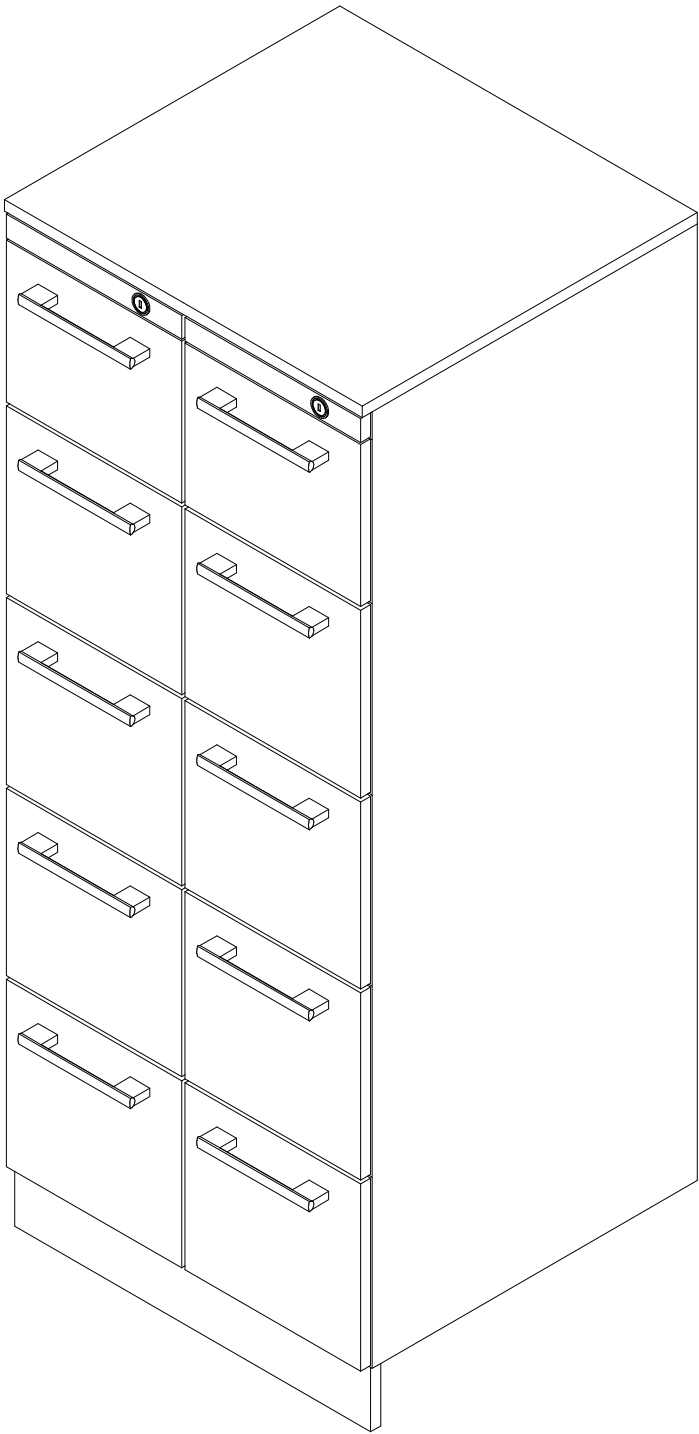

▪ ROZMĚRY

DĚLKA 640 MM  
ŠÍŘKA 600 MM  
VÝŠKA 1600 MM

▪ MATERIÁLY

DTDL 112 ŠEDÁ, 18MM KRONOSPAN  
DTDL 7123 BS, LEMON SORBET, 18MM KRONOSPAN  
ŽÁDA HDF LAK 112 ŠEDÁ SC, 3MM

HRANY:  
POHLEDOVÉ A NAMÁHANÉ NÁBYTKOVÉ DÍLCE NAPŘ. DVEŘE, ČELA  
ŽÁSUVK, PRACOVNÍ DESKY STOLŮ A PODOBNĚ, BUDOU ZHOTOVENY V  
BEZESPÁROVÉM PROVEDE NAVAŘENÍM HRANY NA DÍLEC POMOCÍ  
TECHNOLOGIE: LASER, NIR, HOT-AIR NEBO PLASMA TL. 2MM

KORPUSY BUDOU OLEPENY TECHNOLOGIÍ PUR, ABS TL. 1MM

▪ PROVEDENÍ / UPOZORNĚNÍ

KOVANÍ: S TLUMENÍM, VÝROBCE BLUM  
NOŽKY: 100MM, PLASTOVÉ, REKFITIKAČNÍ  
ÚCHYTKY: TULIP MUTA 160MM, IMITACE NEREZI  
ZÁMEK: CENTRÁLNÍ ZAMYKÁNÍ ŽÁSUVK  
ŽÁSUVKOVÉ POJEZDY: KULIČKOVÉ S DOTAHEM  
SOKL: PLASTOVÝ S PŮ NEREZ, 100MM  
ALU JMENOVKA NA KAŽDÉM ČELUI

PŘED VÝROBOU NUTNO DOMĚŘIT A ZPRACOVAT VÝBORNÍ DOKUMENTACI !

▪ AKCE:	VYBAVENÍ INTERIÉRU	OZNAČENÍ POLOŽKY: <div>SK1</div>
▪ VÝKRES:	KARTOTÉKA	
▪ VERZE:	01	
▪ STAVBA:	NEMOCNICE OPAVA - PAVILON „L“, NEUROLOGIE	
▪ ČÁST:	INTERIÉR	
DATUM:	08 / 2022	