


3D POHLED

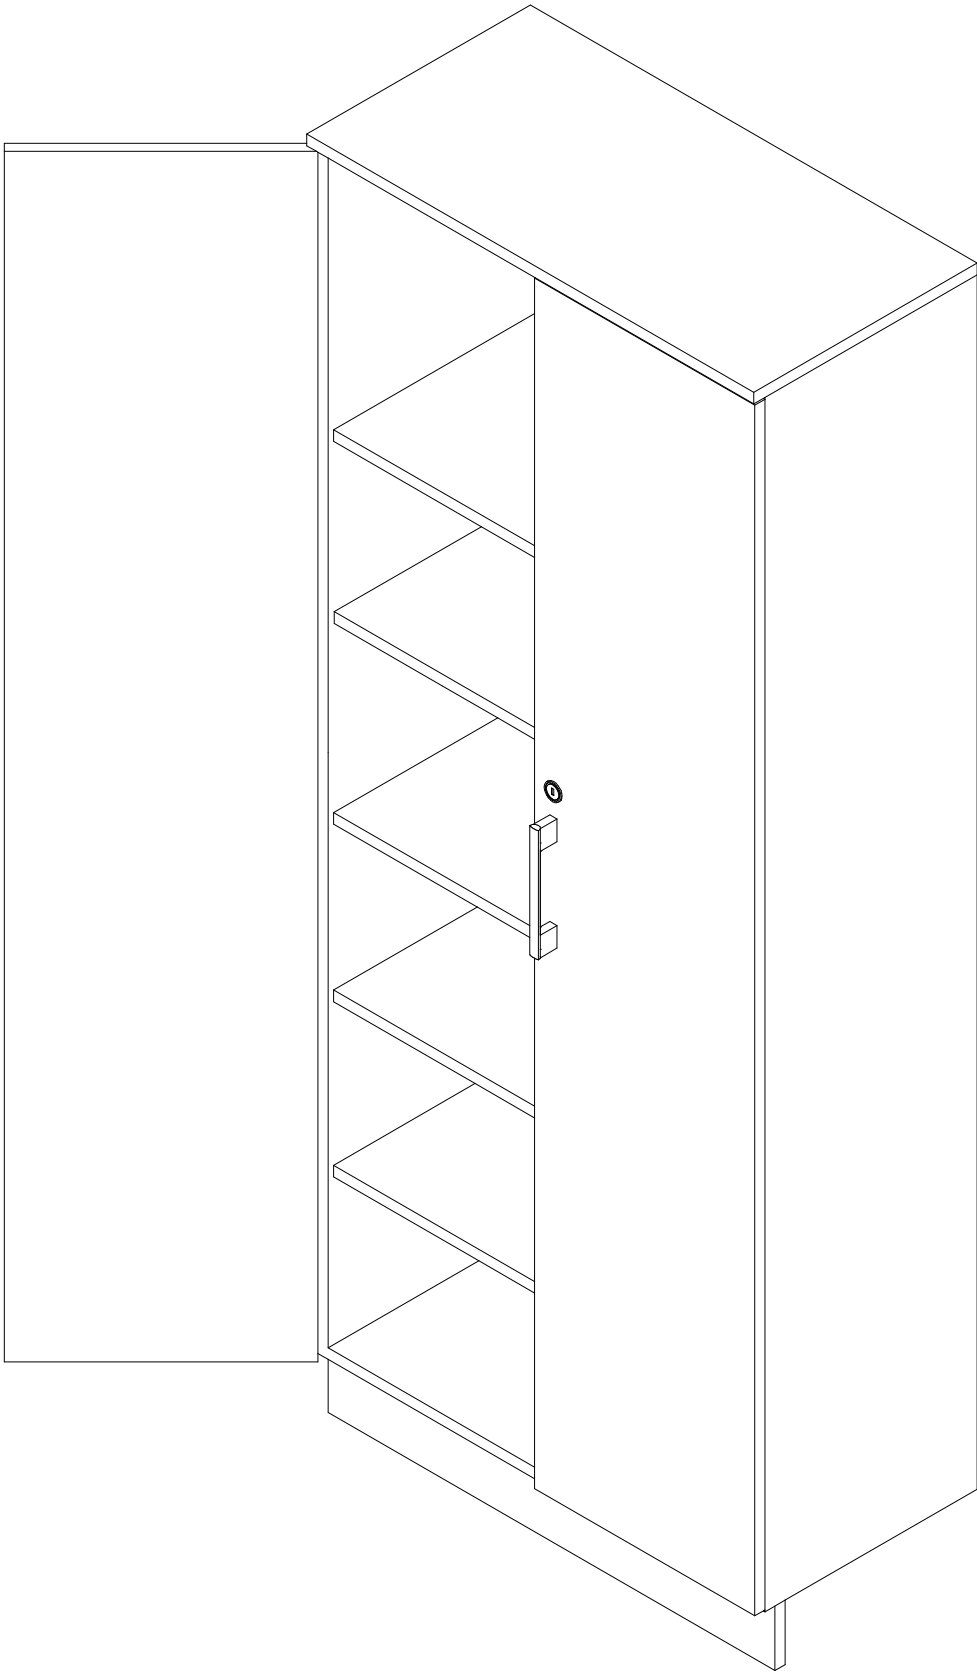

▪ ROZMĚRY

DĚLKA 800 MM
ŠÍŘKA 400 MM
VÝŠKA 2000 MM

▪ MATERIÁLY

DTDL 112 ŠEDÁ, 18MM KRONOSPAN
DTDL 7123 BS, LEMON SORBET, 18MM KRONOSPAN
ŽADA HDF LAK 112 ŠEDÁ SC, 3MM

HRANY:
POHLEDOVÉ A NAMÁHANÉ NÁBYTKOVÉ DÍLCE NAPŘ. DVEŘE, ČELA
ŽÁSUVK, PRACOVNÍ DESKY STOLŮ A PODOBNĚ, BUDOU ZHOTOVENY V
BEZESPÁROVÉM PROVEDE NAVAŘENÍM HRANY NA DÍLEC POMOCÍ
TECHNOLOGIE: LASER, NIR, HOT-AIR NEBO PLASMA TL. 2MM

KORPUSY BUDOU OLEPENY TECHNOLOGIÍ PUR, ABS TL. 1MM

▪ PROVEDENÍ / UPOZORNĚNÍ

KOVANÍ: S TLUMENÍM, VÝROBCE BLUM
NOŽKY: 100MM, PLASTOVÉ, REKFITIKAČNÍ
ÚCHYTKY: TULIP MUTA 160MM, IMITACE NEREZI
ZÁMEK,JEDNOTNÝ KLÍČ
PO CELÉ VÝŠCE BOKU SKŘÍNĚ PŘEDVRTANÉ OTVORY V ROZTEČI
32MM PRO MOŽNOST VÝŠKOVÉ NASTAVITELNOSTI POLIC
SOKL: PLASTOVÝ S PŮ NEREZ, 100MM

PŘED VÝROBOU NUTNO DOMĚŘIT A ZPRACOVAT VÝBORNÍ DOKUMENTACI !

▪ AKCE: VYBAVENÍ INTERIÉRU

▪ VÝKRES: POLICOVÁ SKŘIŇ

▪ VERZE: 01

OZNAČENÍ POLOŽKY:

▪ STAVBA: NEMOCNICE OPAVA - PAVILON „L,, NEUROLOGIE

▪ ČÁST: INTERIÉR

▪ DATUM: 08 / 2022

SK7