




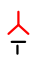
















 

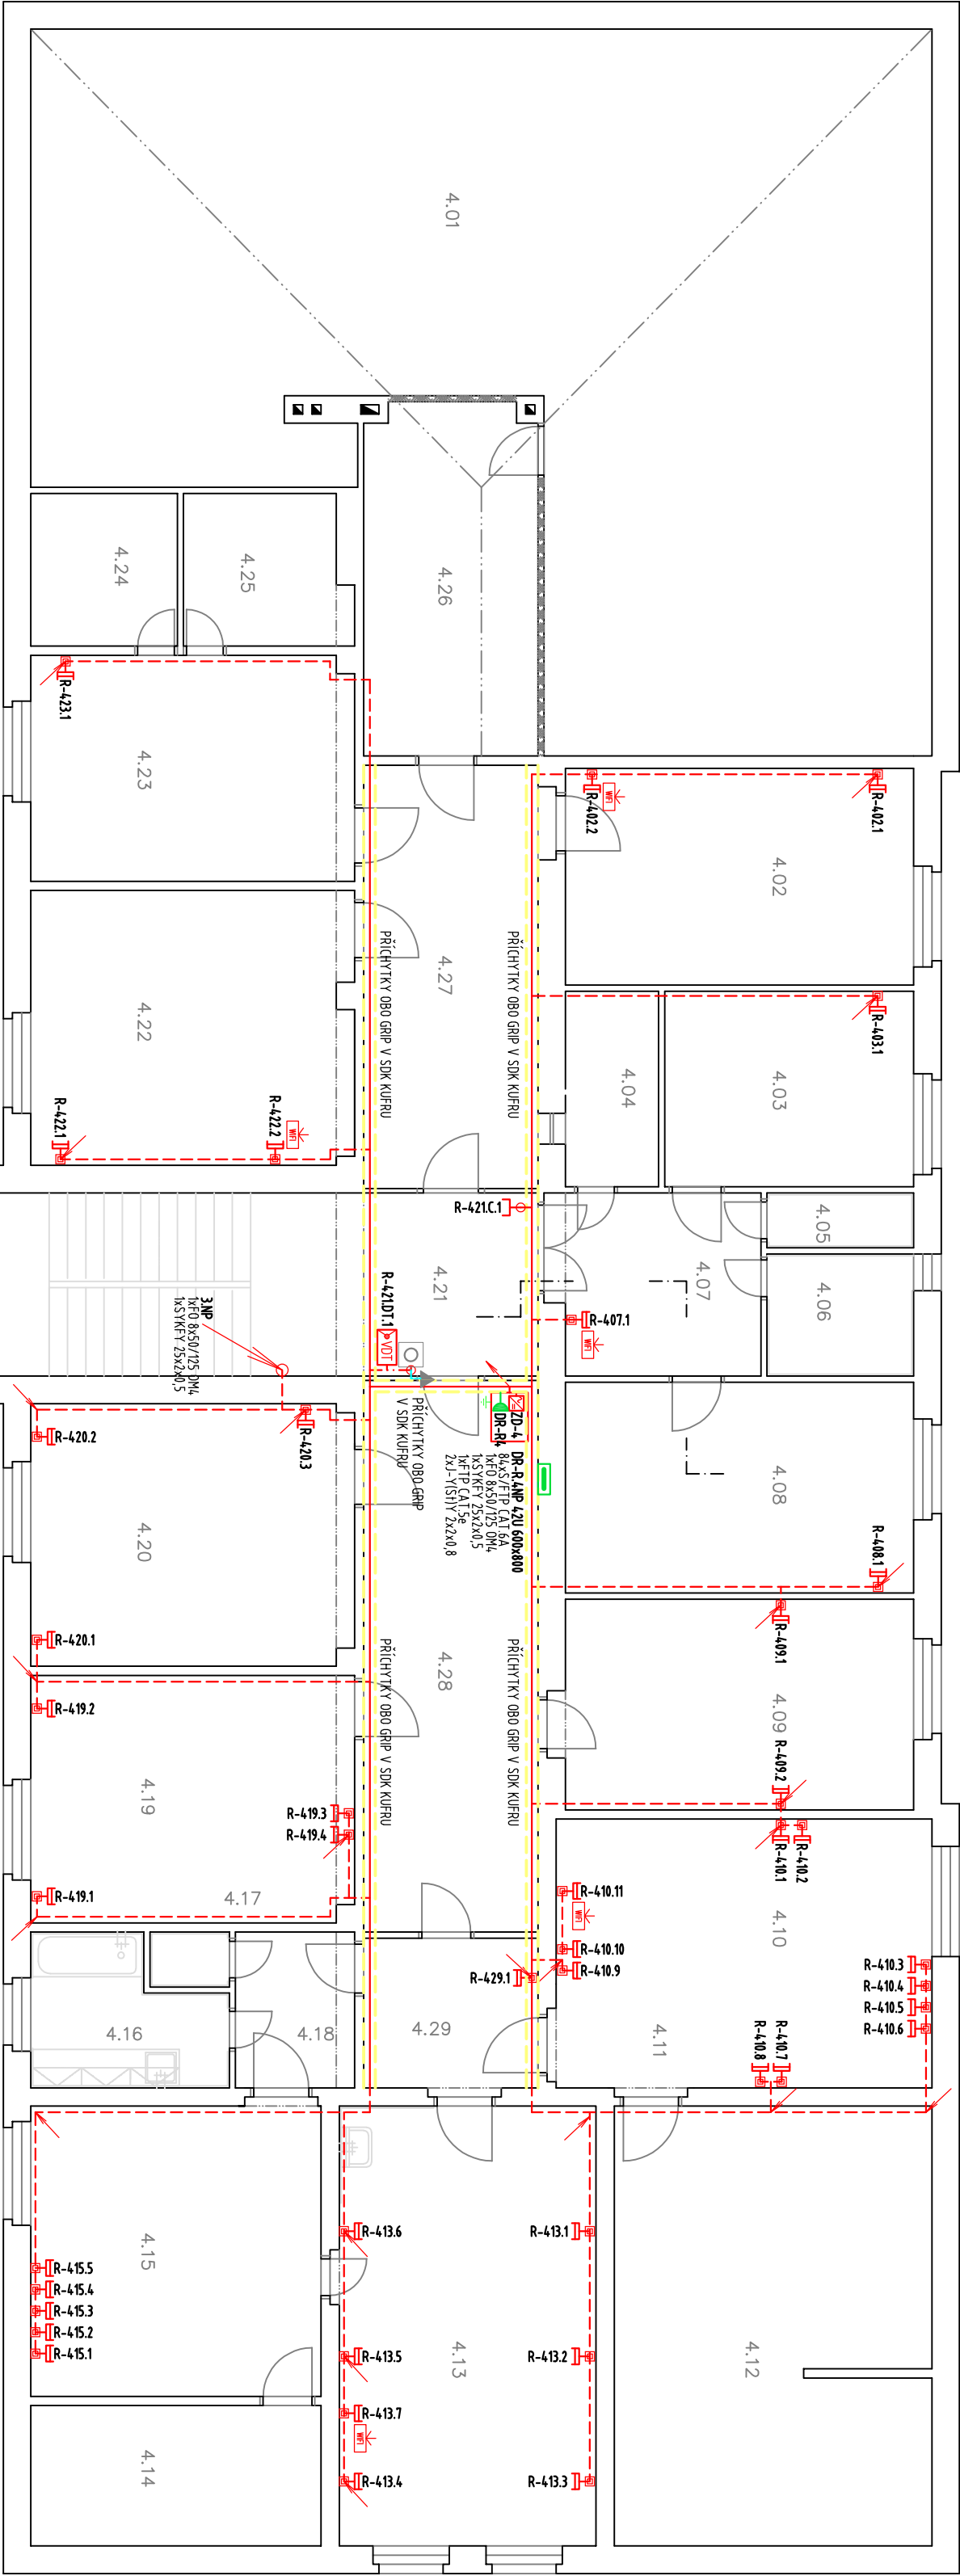


LEGENDA SK:

-  SK - DATOVÝ ROZVÁDĚČ
-  SK - ZÁSUVKA ZABUD. V PARAPETU
-  SK - ZÁSUVKA ZABUD. POD OMÍTKOU
-  SK - ZÁSUVKA ZABUD. V KRABICI NA STĚNU
-  SK - ZÁSUVKA V KRABICI NA STĚNU
-  SK - VÝVOD ZABUD.
-  SK - DOMÁČÍ TELEFON
-  DT - DOMÁČÍ VIDEOFON
-  SK - TELEKOMUNICAČNÍ ROZVÁDĚČ
-  DT - NAPÁJECÍ ZDROJ
-  DT - EL. MAGNETICKÝ ZÁMEK

LEGENDA KT:

-  KT - V PARAPETNÍM ŽLABU
-  KT - VĚ ŽLABU MERKUR/MARS ZAVĚŠENA NA STROPĚ
-  KT - OPĚLÁŠTĚNÍ POŽÁRNÍM SDK
-  KT - KABEL. TRÁSA TRUBKA PVC
-  KT - KABEL. TRÁSA TRUBKA TUHÁ NA POVĚRCHU
-  KT - KABEL. TRÁSA V PVC LIŠTÁCH LV NA ZDI
-  KT - KABEL. TRÁSA NA PŘÍCHYTÁCH NAD PODPLEDEM
-  KT - KABEL. TRÁSA V PODLAŽE
-  KT - KABEL. TRÁSA - VÝSTUP
-  KT - KABEL. TRÁSA - SESTUP
-  KT - KRABICE PŘÍSTROJOVÁ POD OMÍTKU
-  KT - KRABICE PŘÍSTROJOVÁ NA ZĚĚ
-  KT - KRABICE PŘÍSTROJOVÁ DO PARAPETU
-  KT - KRABICE PODLAHOVÁ



POZNÁMKA:

- UMÍSTĚNÍ PRVKŮ SK A KABELOVÉ TRASY PŘED INSTALACÍ NUTNO KOORDINOVAT S INVESTOREM, S OHLEDEM NA PŘÍPADNÉ ODSTAVENÍ NÁBYTKU
- POZICE A VÝŠKY PRVKŮ SK PŘED INSTALACÍ ZKOORDINOVAT S INVESTOREM
- HLAVNÍ TRASA KABELAŽE BUDE VEDENA NA CHODBĚ OBJEKTU V SDK KÚŘEČH
- ODBOČKY ZE ŽLABŮ NA CHODBĚ BUDOU PROVEDENY V PLASTOVÝCH LIŠTÁCH BÍLÉ BARVY. POUŽÍT TVAROVKY (ROŽKY, KONCOVKY, ATD.)
- BUDOU OSAZENY ZÁSUVKY SK PRO MONTÁŽ NA OMÍTKU
- PŘÍPRAVY PRO DOMÁČÍ TELEFONY A ČTECKY BUDOU ZASEKÁNY
- PRO VEDENÍ PÁTERNÍCH KABELŮ VYUŽÍT STÁVAJÍCÍ STUPNACÍ VEDENÍ 130x60
- NAPÁJECÍ ROZVODY A UZENENÍ DATOVÝCH ROZVADĚČŮ JE SOUČÁSTÍ TOTOHO PROJEKTU. PROVÉST Z DANÉHO PATROVÉHO ROZVADĚČE NN.
- POŽÁRNÍ UCPÁVKY NEJSOU SOUČÁSTÍ TOTOHO PROJEKTU
- V RAMCI INSTALACE PROVÉST KABELAŽNÍ PŘÍPRAVU PRO SYSTÉM EKV

D.1.4. TECHNICKÁ PROSTŘEDÍ STAVEB - SLABOPROUDÁ ZAŘÍZENÍ

| | | | |
|---|--|-----------------------|--------------|
| ZHOTOVITEL / KONTAKTNÍ OSOBA | | ZODPOVĚDNÝ PROJEKTANT | VYPRACOVAL |
| VOLF Marek | | VOLF Marek | ZELENÝ Jakub |
| INVESTOR | | | |
| Nemocnice ve Frýdku-Místku, příspěvková organizace | | | |
| Elíšky Krásnohorské 321, Frýdek, 738 01 Frýdek-Místek | | | |
| rekonstrukce strukturované kabeláže budova R | | | |
| FORMÁT | | 3A4 | |
| DATUM | | 07/2022 | |
| STUPEŇ | | PRS | |
| ČÍS. ZAKÁZKY | | 22-NFM-03 | |
| MĚŘÍTKO | | ČÍS. VÝKR. | SADA |
| 1:100 | | D.1.4.E-06 | |

4.NP

