




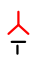





















LEGENDA SK:

-  SK - DATOVÝ ROZVÁDĚČ
-  SK - ZÁSUVKA 2xRJ45 V PARAPETU
-  SK - ZÁSUVKA 2xRJ45 POD OCHRANKOU
-  SK - ZÁSUVKA 2xRJ45 V KRABICI NA STĚNU
-  SK - ZÁSUVKA 1xRJ45
-  SK - VÝVOD 1xRJ45
-  DT - DOMÁCÍ TELEFON
-  DT - DOMÁCÍ VIDEOTELEFON
-  SK - TELEKOMUNICAČNÍ ROZVÁDĚČ
-  DT - NAPÁJECÍ ZDROJ
-  DT - EL. MAGNETICKÝ ZÁMEK

LEGENDA KT:

-  KT - V PARAPETNÍM ŽLABU
-  KT - VE ŽLABU MERKUR/MARS ZAVĚŠENA NA STROPĚ
-  KT - OPLÁŠTĚNÍ POŽÁRNÍH SOK
-  KT - KABEL. TRÁSA TROUBKA PVC
-  KT - KABEL. TRÁSA TUBKA TUHÁ NA POVrchU
-  KT - KABEL. TRÁSA V PVC LIŠTÁCH LV NA ZDI
-  KT - KABEL. TRÁSA NA PRÍCHYTÁCH NAD PODHLEDM
-  KT - KABEL. TRÁSA V PODLAŽE
-  KT - KABEL. TRÁSA - VÝSTUP
-  KT - KABEL. TRÁSA - SESTUP
-  KT - KRABICE PŘÍSTROJOVÁ POD OCHRANKOU
-  KT - KRABICE PŘÍSTROJOVÁ NA ZEĎ
-  KT - KRABICE PŘÍSTROJOVÁ DO PARAPETU
-  KT - KRABICE PODLAHOVÁ

D.1.4. TECHNIKA PROSTŘEDÍ STAVEB - SLABOPROUDÁ ZAŘÍZENÍ

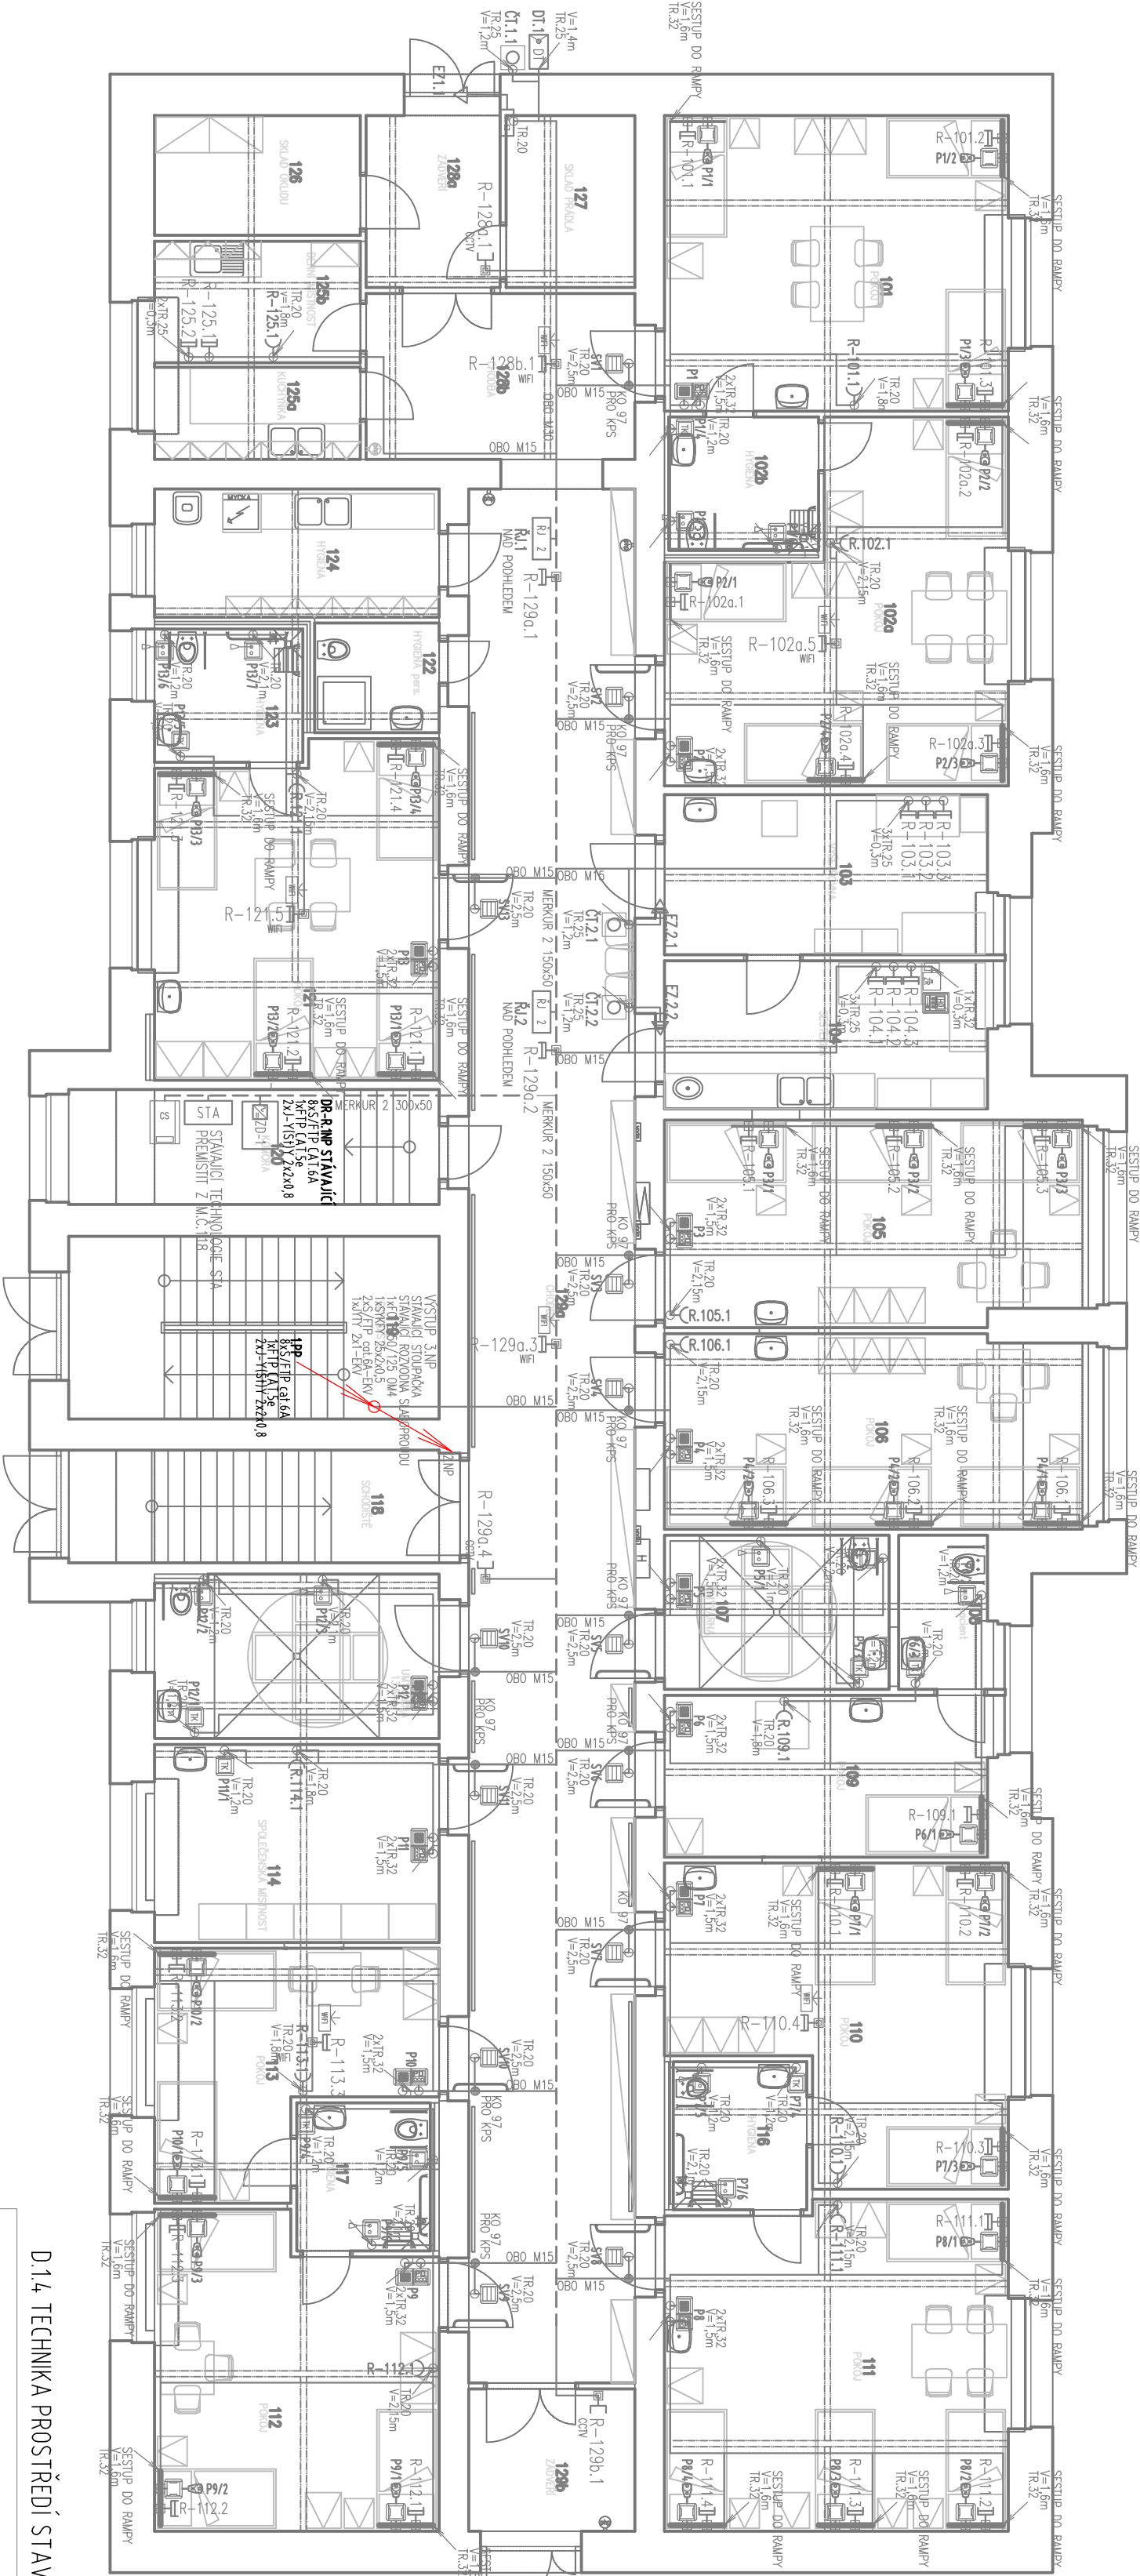

POZNÁMKA:

- ROZVODY JIŽ PROVEDENY
- Z DATOVÉHO ROZVÁDĚČE NA TOMTO PODLAŽÍ SE NATAHNE KABELAŽ PRO 1PP

ZHOUDOVITEL / KONTAKTNÍ OSOBA		ZODPOVĚDNÝ PROJEKTANT	VYPRACOVAL
VOLF Marek		VOLF Marek	ZELENÝ Jakub
INVESTOR		Nemocnice ve Frýdku-Místku, příspěvková organizace	
Elišky Krásnohorské 321, Frýdek, 738 01 Frýdek-Místek		rekonstrukce strukturované kabeláže budova R	
FORMÁT		3A4	
DATUM		07/2022	
STUPEŇ		PRS	
ČÍS. ZAKÁZKY		22-NEFM-03	
MĚŘÍTKO		ČÍS. VÝKR. SADA	
1:100		D.1.4.E-03	

**SLABOPROUDÉ SYSTÉMY**  
CubeNet, s.r.o.  
Zapovněná 45/14, 703 00 Ostrava  
projekt - realizace - servis

1.NP