



PŘEHLEDOVÉ SCHÉMA SK, EKV

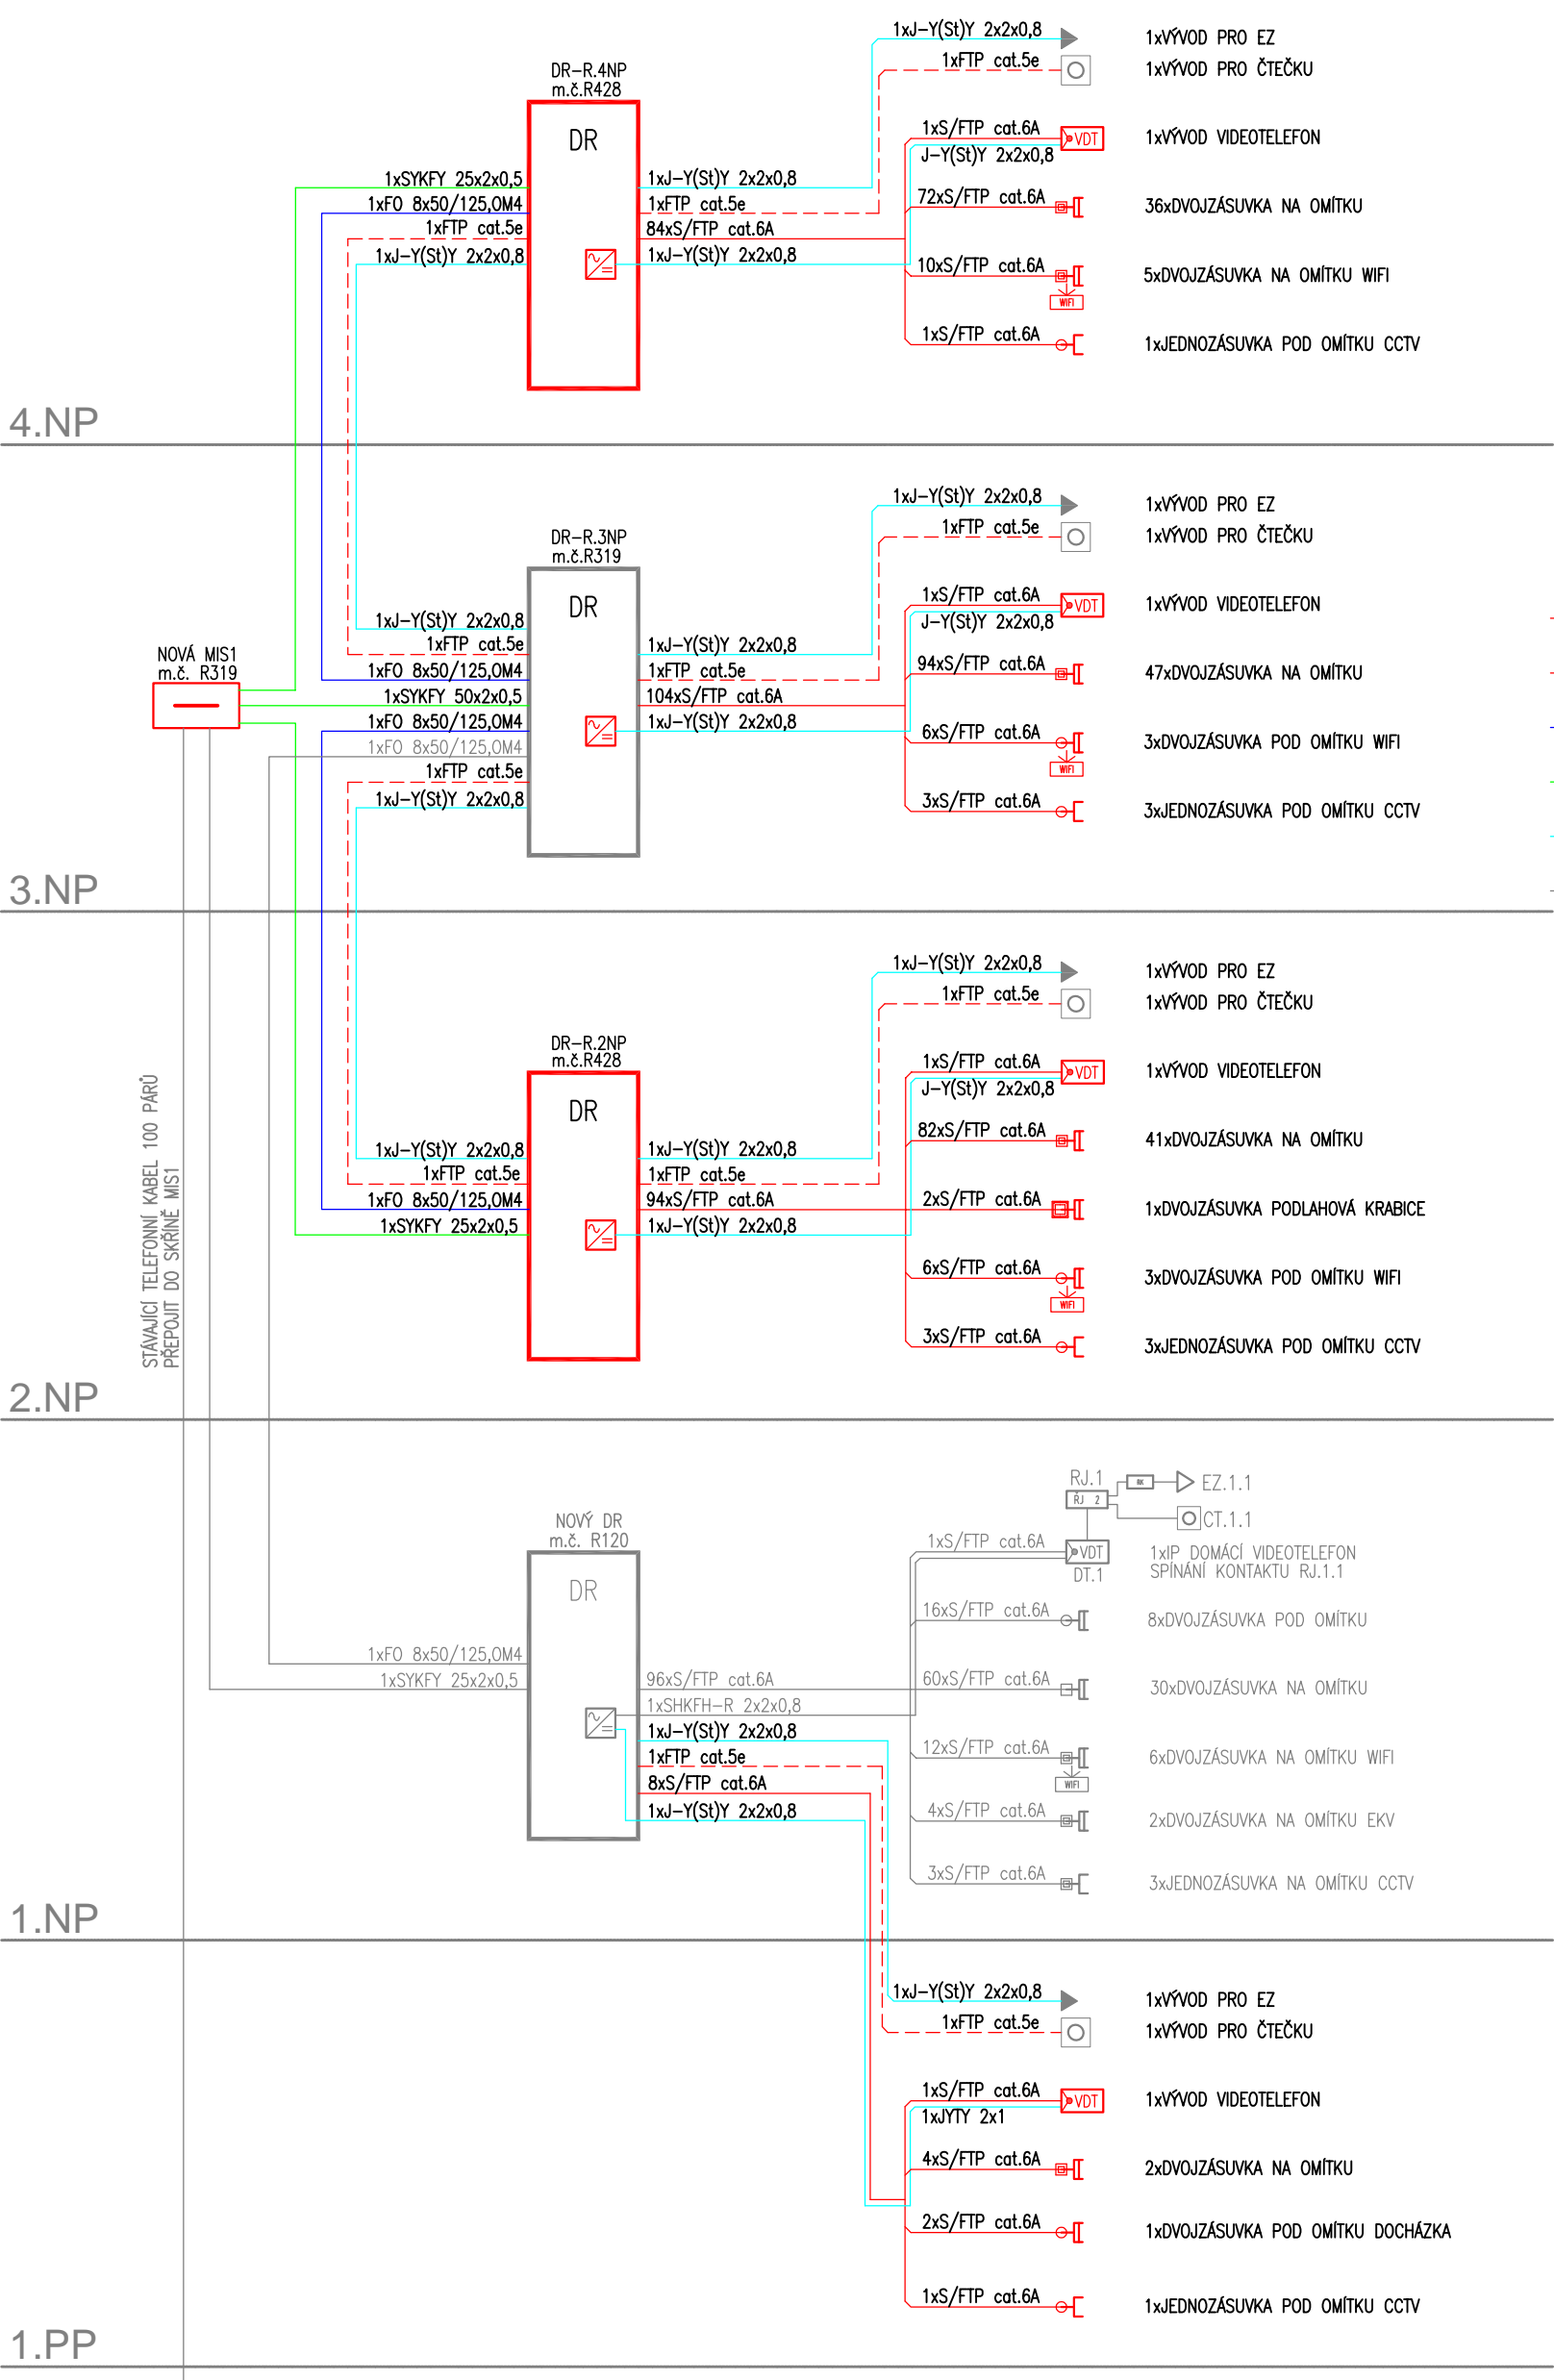

- LEGENDA SK:
- SK - DATOVÝ ROZVÁDĚČ
 - SK - ZÁSUVKA 2xRJ45 V PARAPETU
 - SK - ZÁSUVKA 2xRJ45 POD OMÍTKOU
 - SK - ZÁSUVKA 2xRJ45 V KRABICI NA STĚNU
 - SK - ZÁSUVKA 1xRJ45
 - SK - VÝVOD 1xRJ45
 - DT - DOMÁCÍ TELEFON
 - DT - DOMÁCÍ VIDEOTELEFON
 - SK - TELEKOMUNIKAČNÍ ROZVÁDĚČ
 - DT - NAPÁJECÍ ZDROJ
 - DT - EL. MAGNETICKÝ ZÁMEK
 - SK - KABEL S/FTP cat.6A
 - SK - KABEL FTP cat.5e
 - SK - KABEL OPTICKÝ
 - SK - KABEL TELEFONNÍ
 - SK - KABEL NAPÁJECÍ JYSTY 2x1
 - SK - STÁVAJÍCÍ PRVKY

D.1.4 TECHNIKA PROSTŘEDÍ STAVEB - SLABOPROUDÁ ZAŘÍZENÍ

ZHOTOVITEL / KONTAKTNÍ OSOBA	ZODPOVĚDNÝ PROJEKTANT	VYPRACOVAL	<div><div></div><div>SLABOPROUDÉ SYSTÉMY</div><div>CubeNet, s.r.o. Zengrova 475/44, 703 00 Ostrava www.cubenet.cz projekt-realizace-servis</div></div>	
VOLF Marek	VOLF Marek	ZELENÝ Jakub		
INVESTOR	Nemocnice ve Frýdku-Místku, příspěvková organizace			
Elišky Krásnohorské 321, Frýdek, 738 01 Frýdek-Místek rekonstrukce strukturované kabeláže budova R			FORMÁT	2A4
			DATUM	07/2022
F. Výkresová dokumentace			STUPEŇ	PRS
			Č. ZAKÁZKY	21-NEFM-05
PŘEHLEDOVÉ SCHÉMA SK			MĚŘÍTKO	ČÍS. VÝKR. SADA
			-	D.1.4.E-07