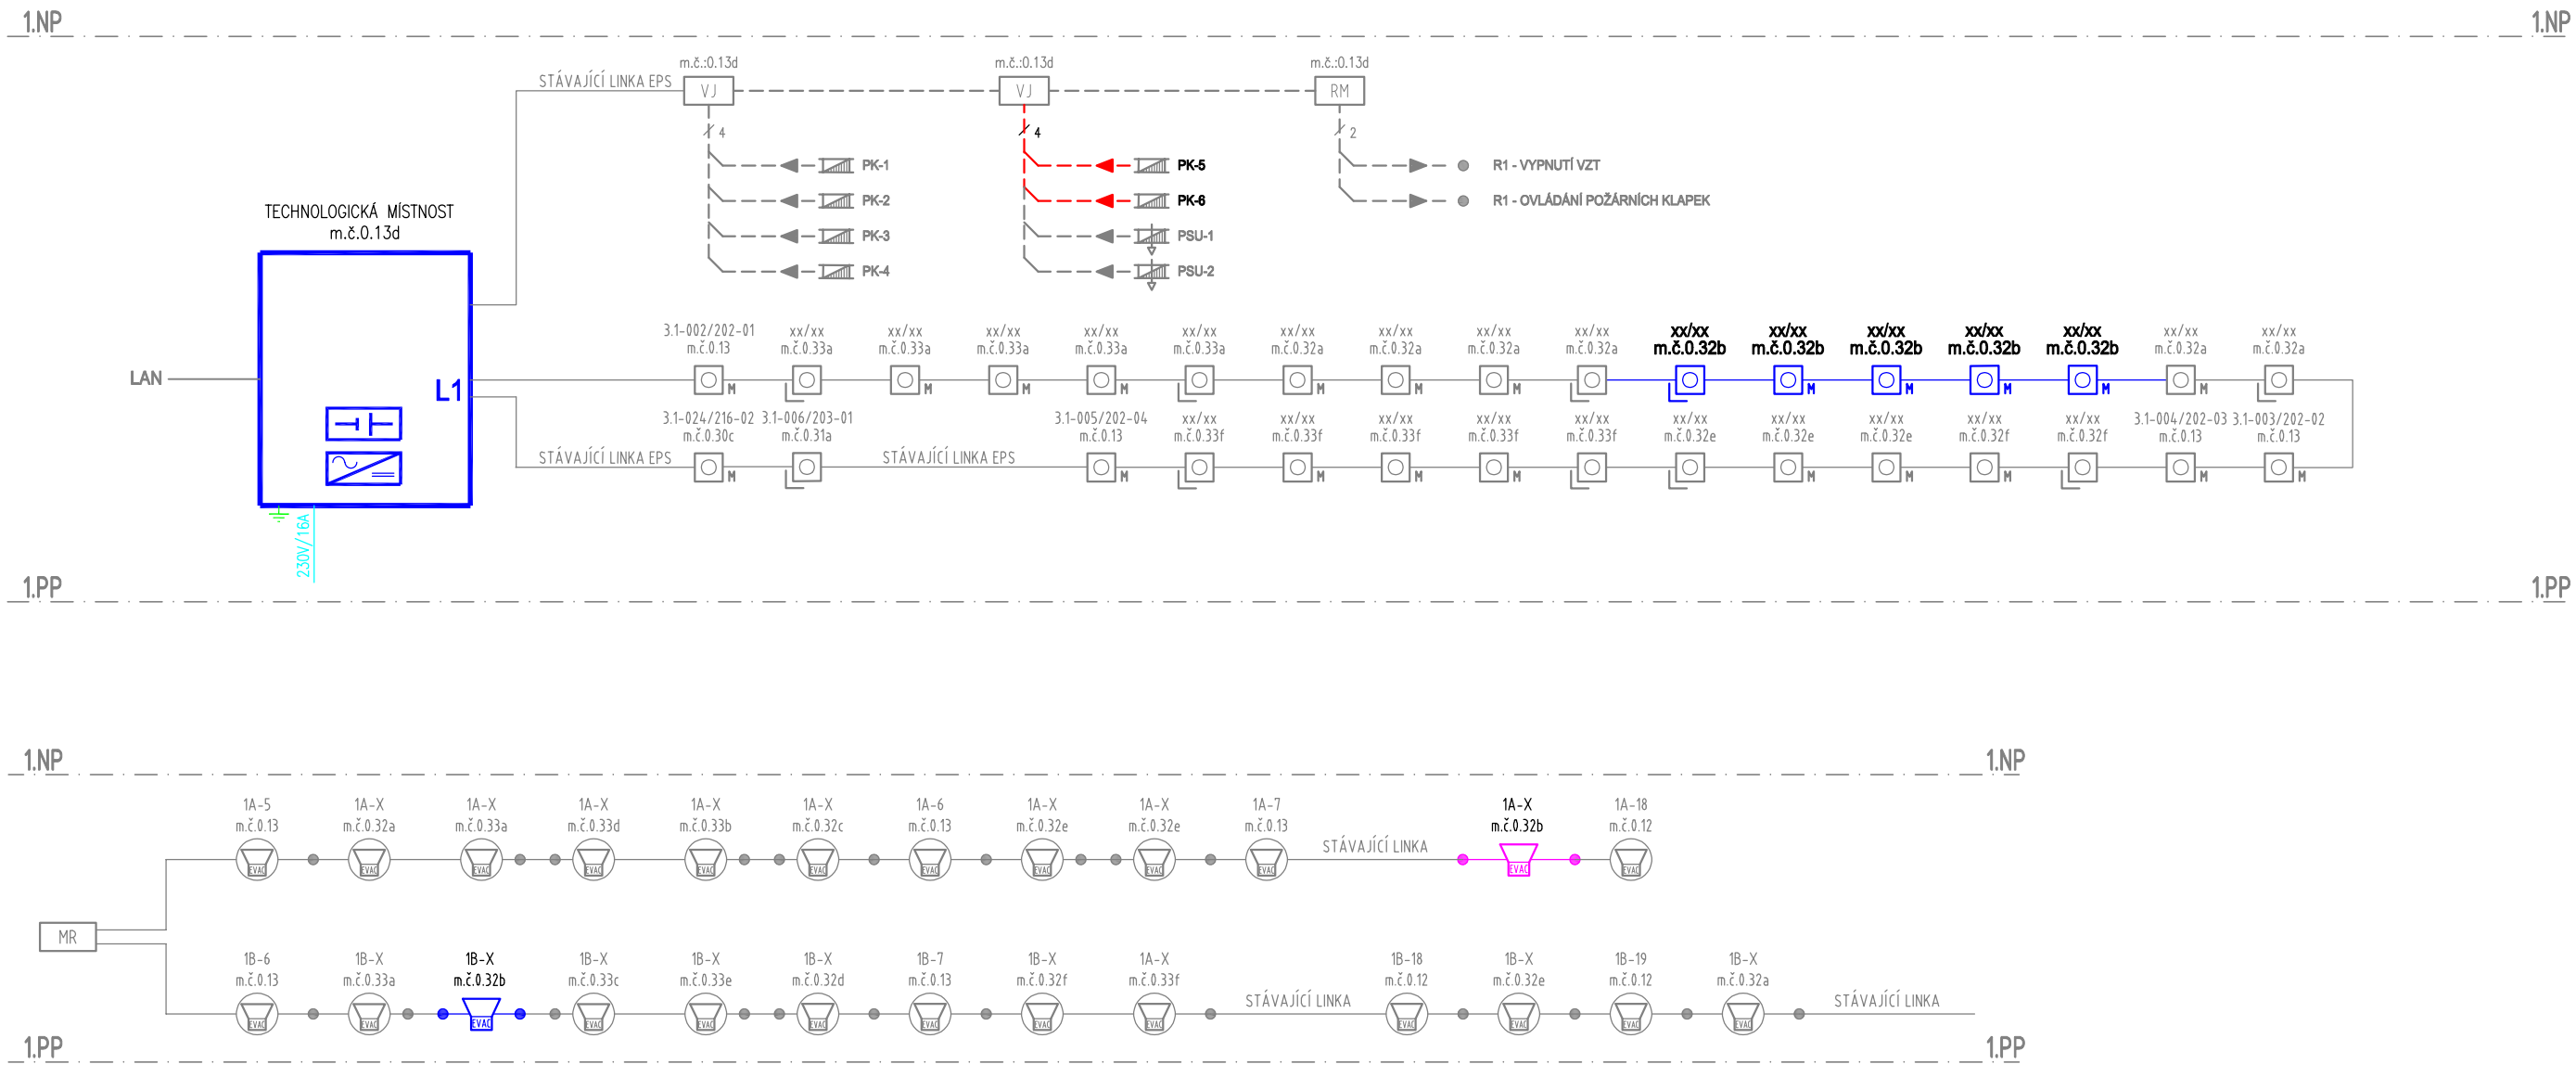

LEGENDA EPS:

- EPS – ÚSTŘEDNA EPS
- EPS – AUTOMATICKÝ HLÁSIČ-MULTISENZOROVÝ (OPT+TER)
- EPS – TLAČÍTKOVÝ HLÁSIČ
- EPS – VSTUPNÍ JEDNOTKA
- EPS – RELÉOVÝ MODUL
- EPS – AKU
- EPS – NAPÁJECÍ ZDROJ
- EPS – POŽÁRNÍ KLAPA (PK)
- EPS – PPROTIPOŽÁRNÍ STĚNOVÝ UZÁVĚR (PSU)
- EPS – TRASA KABELU LINKOVÝ ROZVOD PRAFlaCom 2x2x0,8, B2caS1D0
- EPS – TRASA KABELU OVLÁDANÁ ZAŘÍZENÍ PRAFlaGuard F 2x2x0.8 B2ca,s1,d0 P-90R,E90
- EPS – STÁVAJÍCÍ TRASA KABELU LINKOVÉHO ROZVODU

LEGENDA NZS:

- NZS – ÚSTŘEDNA, TECHNOLOGIE
- NZS – REPRODUKTOR S IP ODOLNOSTÍ
- NZS – REPRODUKTOR NA STĚNU – EVAC – LINKA A
- NZS – REPRODUKTOR NA STĚNU – EVAC – LINKA B
- NZS – REPRODUKTOR DO PODHLEDU – EVAC – LINKA A
- NZS – REPRODUKTOR DO PODHLEDU – EVAC – LINKA B
- NZS – ROZVODNÁ KRABICE POŽÁRNÍ ODOLNOSTÍ – LINKA A
- NZS – ROZVODNÁ KRABICE POŽÁRNÍ ODOLNOSTÍ – LINKA B

LEGENDA UCPÁVKY:

- PÚ – POŽÁRNÍ UCPÁVKA

POZNÁMKA:

- UMÍSTĚNÍ PRVKŮ SLP A KABELOVÉ TRASY NUTNO KOORDINOVAT S INTERÉROVÝM ŘEŠENÍM A VŠEMI STAVEBNÍMI PROFESEMI
- POZICE A VÝŠKY PRVKŮ SLP NEODMĚŘOVAT Z VÝKRESU SLP – NUTNO ZKOORDINOVAT S OSTATNÍMI PROFESEMI A POŽADAVKY INVESTORA
- V RÁMCI REALIZACE BUDE PROVEDENA KAMEROVÁ ZKOUŠKA UMÍSTĚNÍ KAMER A JEJICH PARAMETRŮ (OHNISKO), KTERÁ BUDE SCHVÁLENA INVESTOREM
- DETAILNÍ ZPRACOVÁNÍ SYSTÉMŮ SLP BUDE ŘEŠENO V RÁMCI VÝROBNÍ DOKUMENTACE REALIZAČNÍ AKCE
- ROZHRANÍ POŽÁRNÍCH ÚSEKŮ NUTNO ZATĚSNIT DLE PLATNÝCH ČSN A DLE PLATNÉHO PBŘ
- PŘESNÉ ČÍSLOVÁNÍ PRVKŮ BUDE UPŘESNĚNO V DOBĚ REALIZACE DLE POŽADAVKŮ NEMOCNICE F-M

D.1.4.E TECHNIKA PROSTŘEDÍ STAVEB – ELEKTROINSTALACE

ZHOTOVITEL / KONTAKTNÍ OSOBA	ZODPOVĚDNÝ PROJEKTANT	VYPRACOVAL
Ing. KLHŮFEK Pavel	Ing. KLHŮFEK Pavel	ZELENÝ Jakub

INVESTOR

Nemocnice ve Frýdku-Místku, p.o.

STAVEBNÍ ÚPRAVY BUDOVY PCHO PRO UMÍSTĚNÍ ARCHIVU V 1.PP

El. Krásnohorské, Frýdek-Místek

F. Výkresová dokumentace

PŘEHLEDOVÁ SCHÉMATA – EPS, NZS

SLABOPROUDÉ SYSTÉMY
CubeNet, s.r.o.
Zengrova 475/44, 703 00 Ostrava
www.cubenet.cz
projekt-realizace-servis

FORMÁT	2xA4
DATUM	03/2022
STUPEŇ	PRS
Č. ZAKÁZKY	22-FORS-01.PRS
MĚŘÍTKO	x
ČÍS. VÝKR. SADA	D.1.4.E-05