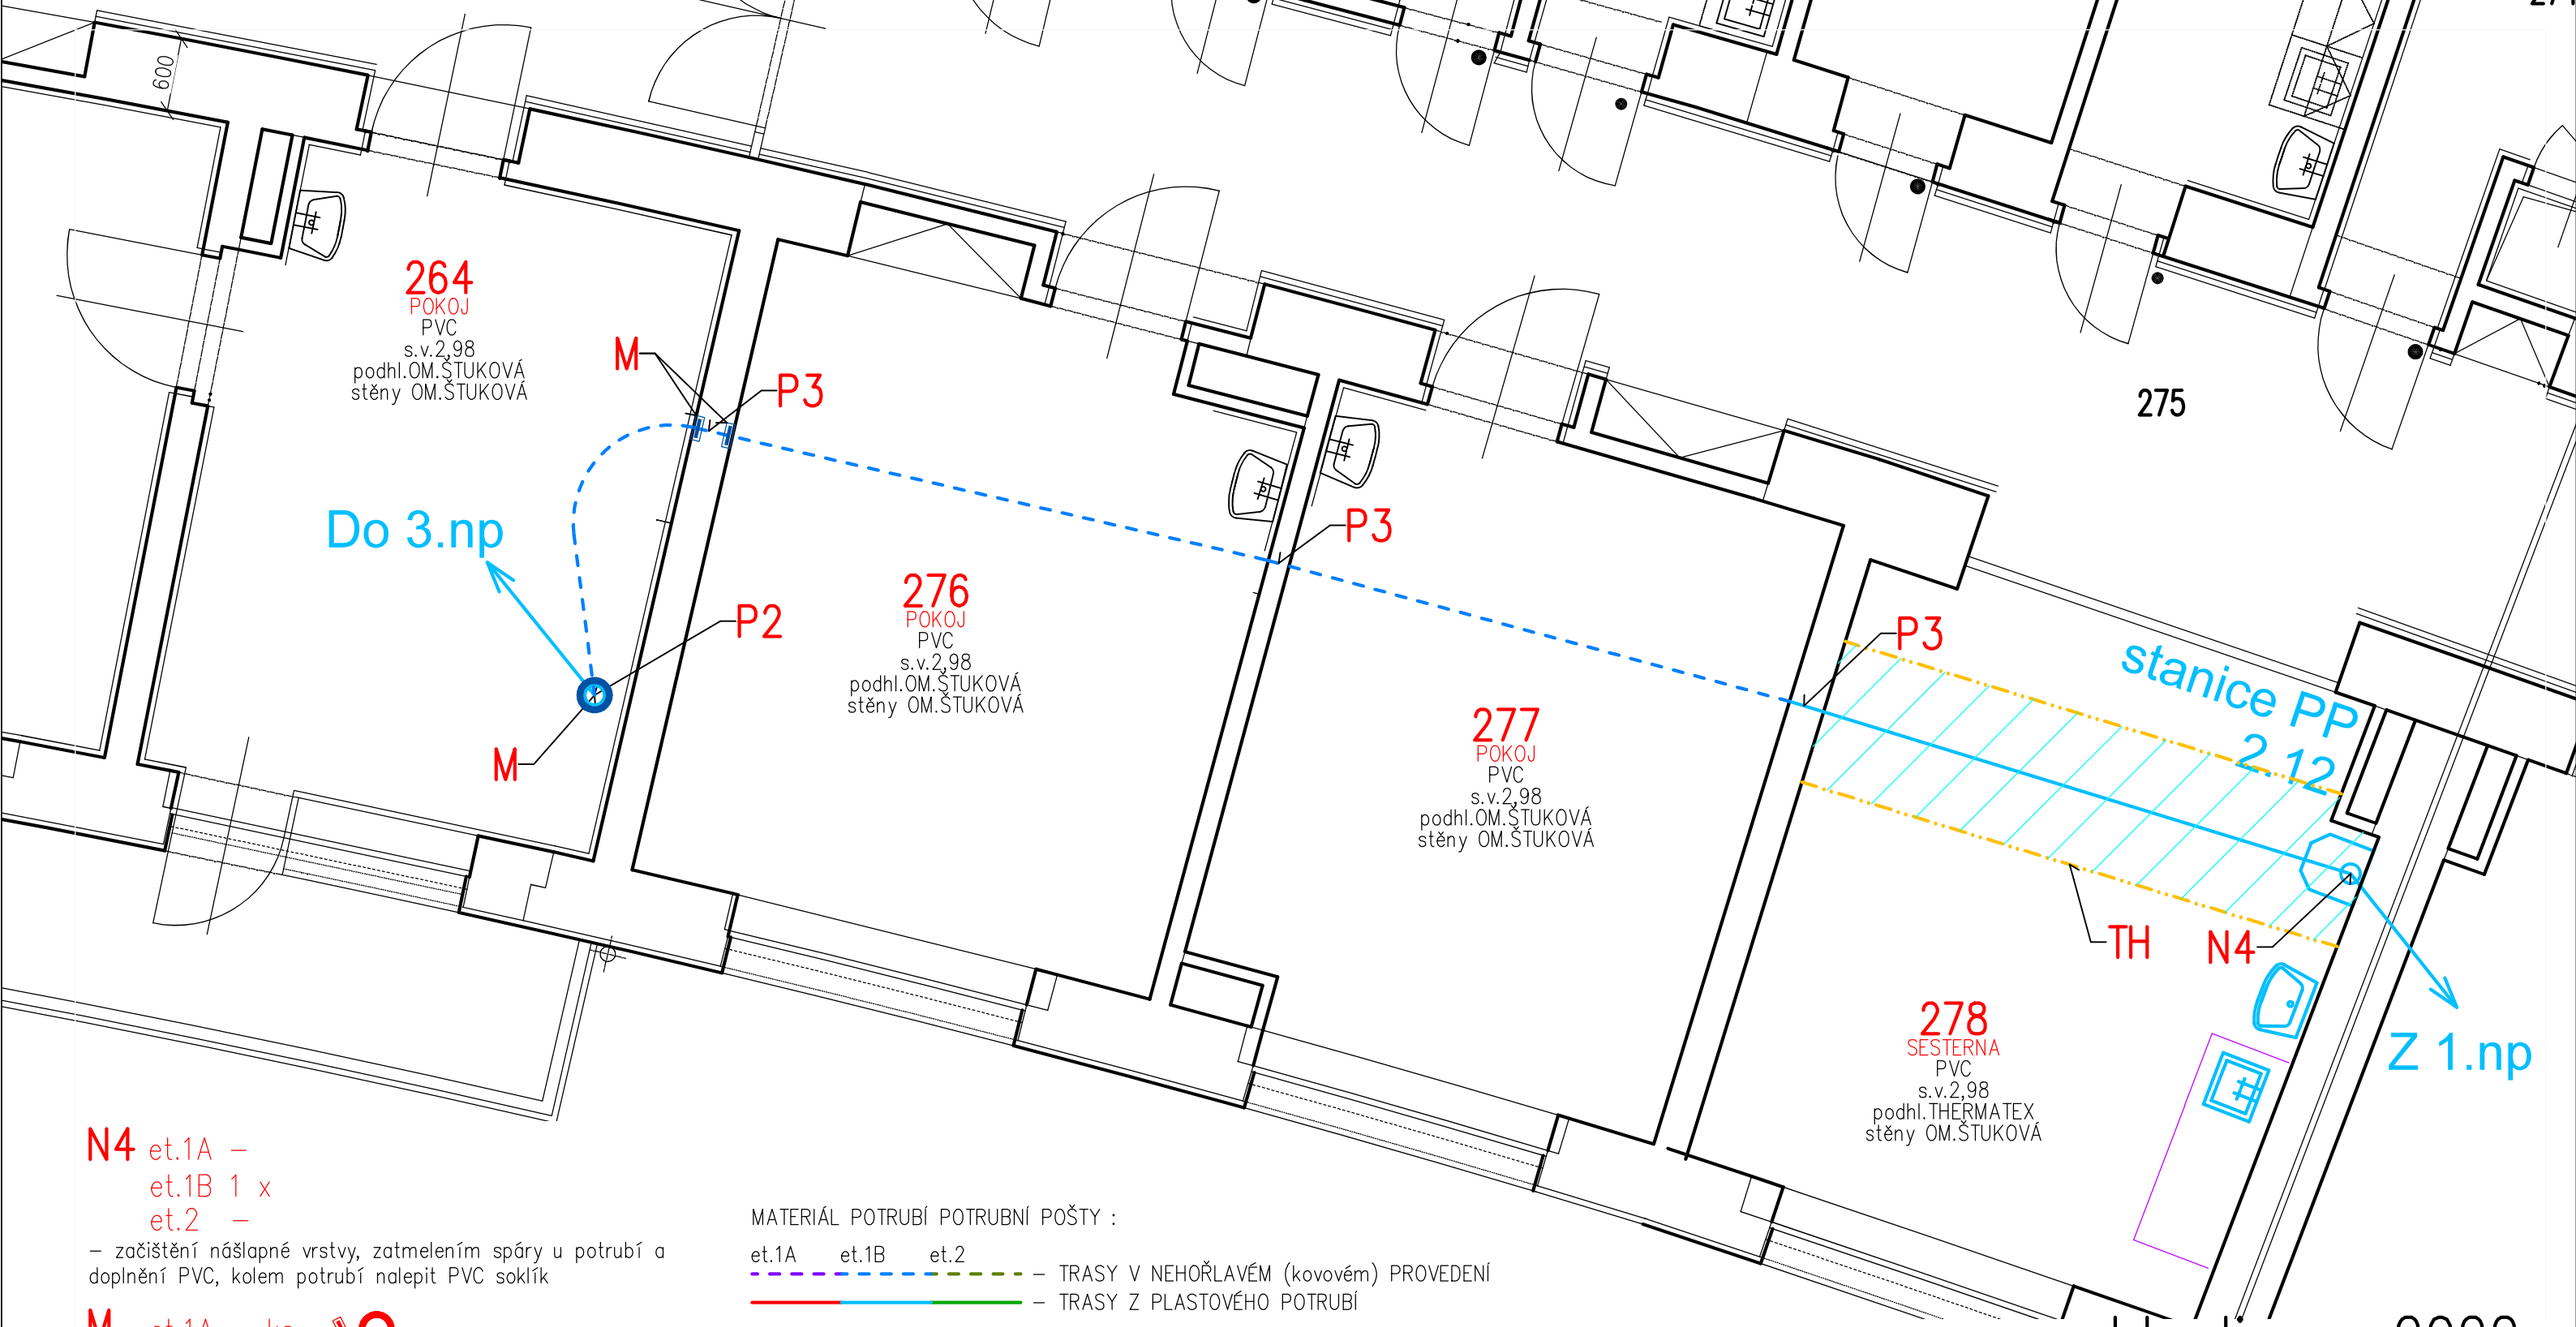

N4 et.1A –
et.1B 1 x
et.2 –

– začištění nášlapné vrstvy, zatmelením spáry u potrubí a doplnění PVC, kolem potrubí nalepit PVC soklík

M et.1A – ks
et.1B 3 ks
et.2 – ks

– certifikované osazení protipožární manžety pro vestavěnou montáž pro těsnění plastového potrubí průměru 160 mm s lakovaným nerezovým obalem a s protipožárním laminátem, zatěsnění manženy ke konstrukci provést jednosložkovým protipožárním spárovacím tmelem na bázi akrylové emulze, certifikované provedení!!

TH et.1A – m2
et.1B 5,5 m2
et.2 – m2

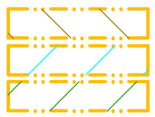

– demontáž a zpětná montáž podhledu skládaného kazetového, předpoklad použitelnosti původních prvků 50%

MATERIÁL POTRUBÍ POTRUBNÍ POŠTY :

et.1A et.1B et.2

– TRASY V NEHOŘLAVÉM (kovovém) PROVEDENÍ
– TRASY Z PLASTOVÉHO POTRUBÍ

P2 et.1A –
et.1B –1x 0,4m
et.2 –

– vrtaný průraz ŽB stropem a konstrukcí podlahy Ø230, po osazení potrubí a manžety mezery zaplnit cementovou maltou, podhled zaomítat a vymalovat

P3 et.1A –
et.1B 1x 0,15m 2x 0,3m
et.2 –

– průraz zděnou konstrukcí 250x250, po osazení potrubí mezery dozdít na cementovou maltu, povrchy zaomítat a vymalovat (po případném osazení manžet)

aktualizace 2022

Vypracoval: ING. JOSEF BŘEZINA	*Podpis:*	Forsing projekt s.r.o. 724 00 Ostrava - Stará Bělá, Povětronní 1263/66 IČ:27847721	*Číslo zakázky:* –
Zodpovědný projektant: ING. JOSEF BŘEZINA	*Podpis:*		*Datum:* 09/2022
Odběratel: Nemocnice ve Frýdku–Místku, příspěvková organizace			*Dokumentace dle :* PD PRO PROVÁDĚNÍ STAVBY př.č.13 vyhl. č.499/2006Sb.
Místo: areál nemovnice ve Frýdku–Místku			*Měřítko:* 1:50
Akce: POTRUBNÍ POŠTA V AREÁLU NEMOCNICE VE FRÝDKU–MÍSTKU			*ozn. př. / číslo výkresu :* D.1.1.b) 116
Obsah: pavilon BC – PŮDORYS 2.NP č.B			