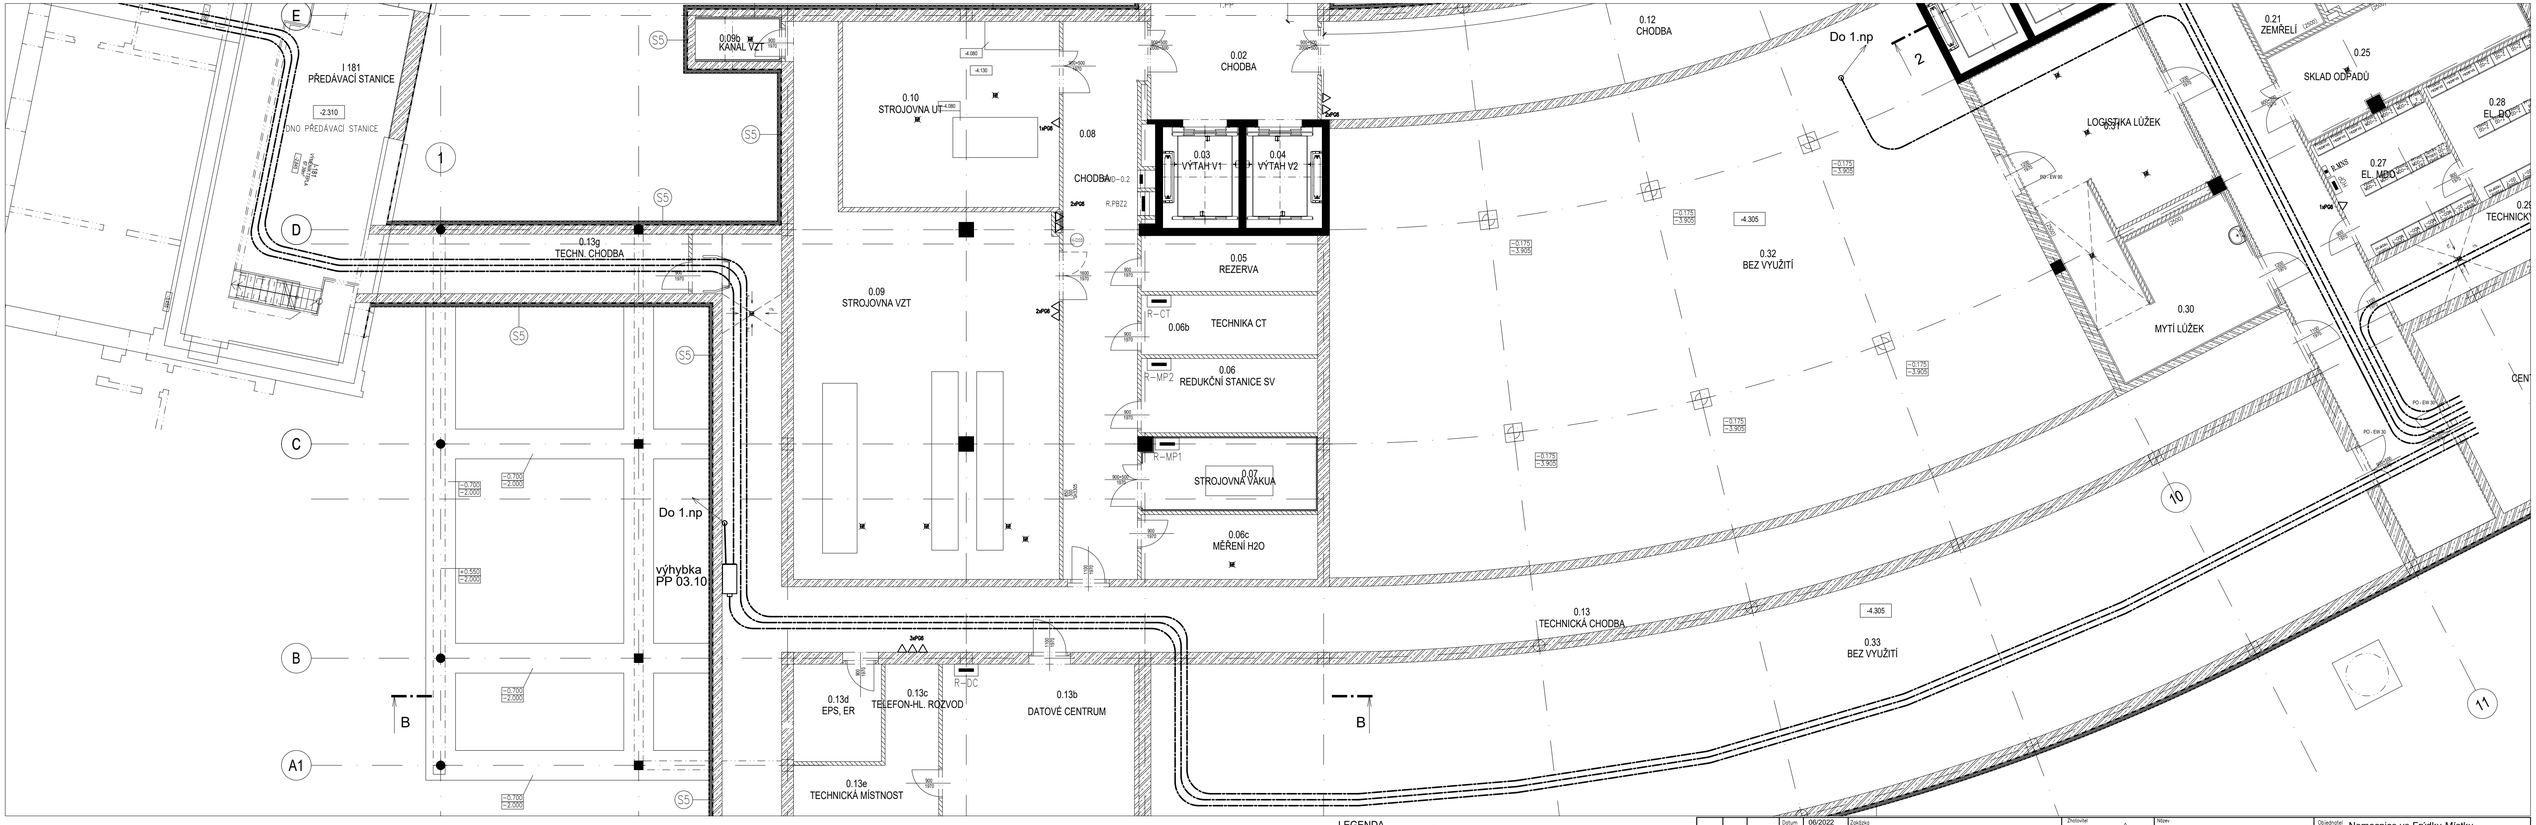

LEGENDA

Etapa 2

.....trasa jízdního potrubí - plastové provedení

.....trasa jízdního potrubí - kovové provedení

			Datum	06/2022	Zakázka	PNEUMATICKÝ DOPRAVNÍ SYSTÉM V AREÁLU NEMOCNICE VE FRÝDKU-MÍSTKU	
			Kreslil	Ing. Březina			
			Stupeň PD	DPS			
Změna	Datum	Jméno					

Zhotovitel	Ing.Petr Březina	Název	Půdorys 1.PP - objekt PCHO
Objednatel	Nemocnice ve Frýdku-Místku		
Měřítko	1:100	Číslo výkresu	EPB/061/22/PP/6/PCHO-1.1