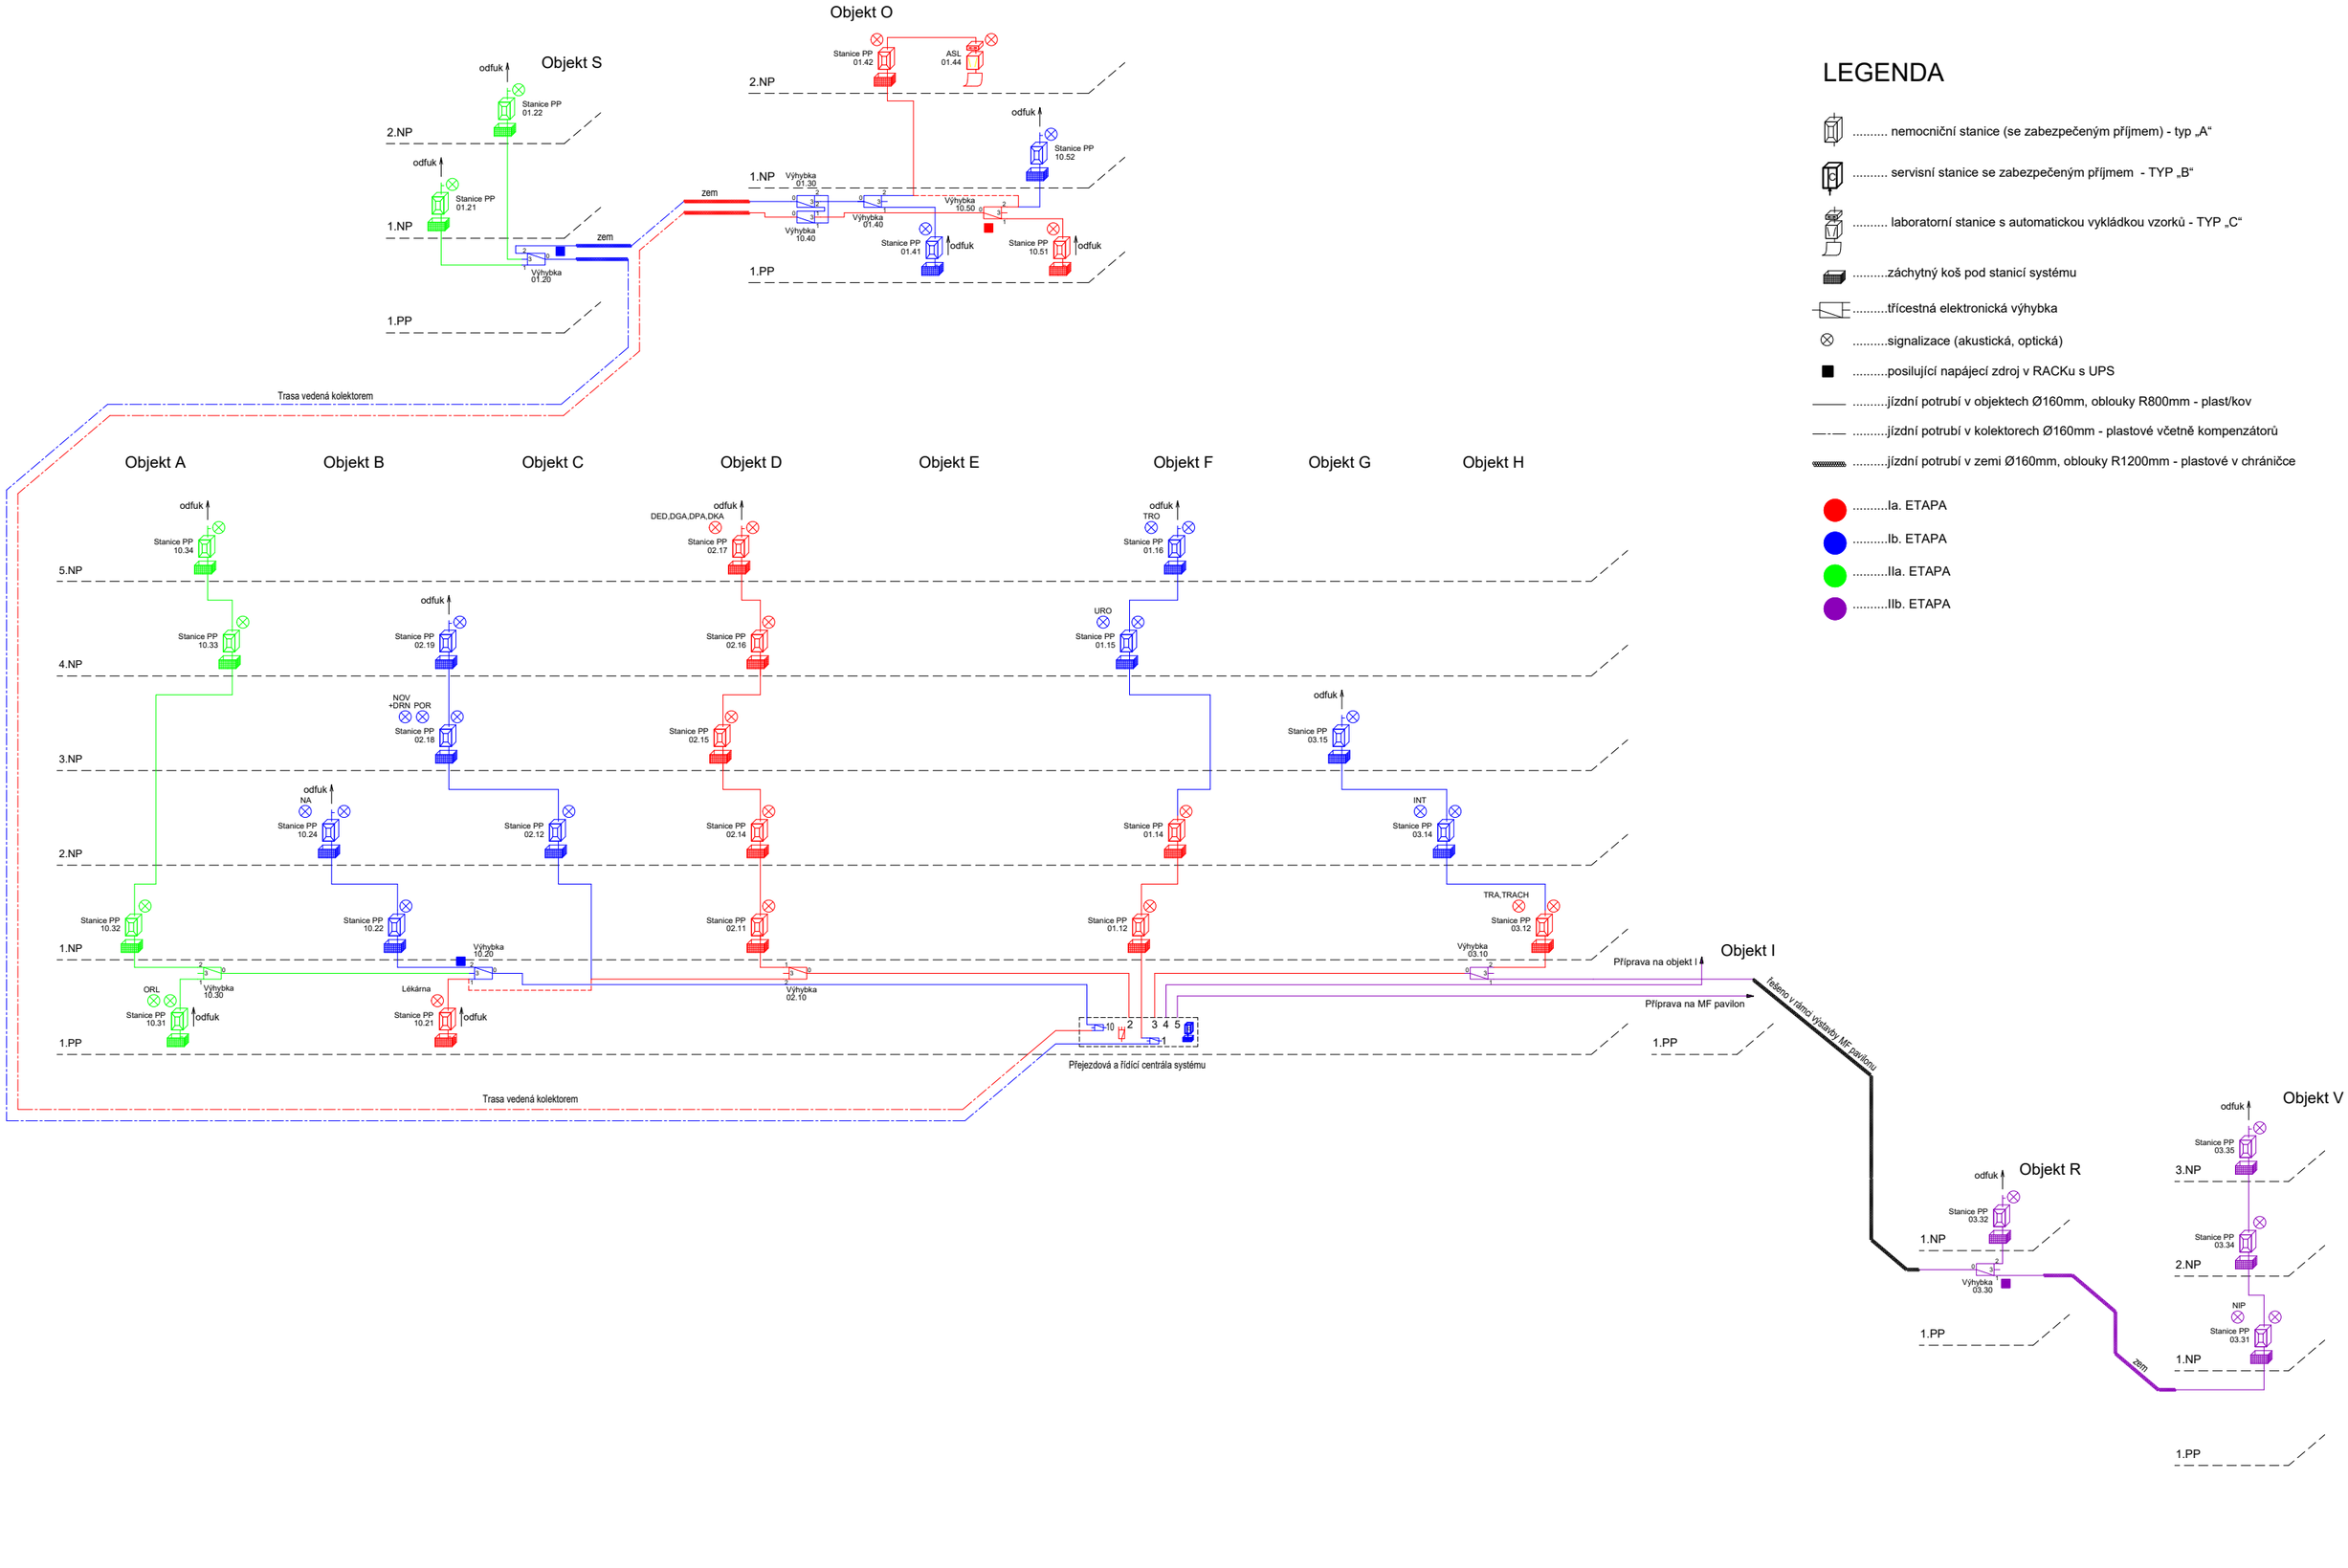

LEGENDA

- ..... nemocniční stanice (se zabezpečeným příjmem) - typ „A“
- ..... servisní stanice se zabezpečeným příjmem - TYP „B“
- ..... laboratorní stanice s automatickou vykládkou vzorků - TYP „C“
- .....záchytný koš pod stanicí systému
- .....třícestná elektronická výhybka
- .....signalizace (akustická, optická)
- .....posilující napájecí zdroj v RACKu s UPS
- .....jízdní potrubí v objektech Ø160mm, oblouky R800mm - plast/kov
- .....jízdní potrubí v kolektorech Ø160mm - plastové včetně kompenzátorů
- .....jízdní potrubí v zemi Ø160mm, oblouky R1200mm - plastové v chráničce

- .....Ia. ETAPA
- .....Ib. ETAPA
- .....IIa. ETAPA
- .....IIb. ETAPA

			Datum	6/2022	Zakázka	Zhotovitel	Název
			Kreslil	Ing. Březina	PNEUMATICKÝ DOPRAVNÍ SYSTÉM V AREÁLU NEMOCNICE VE FRÝDKU-MÍSTKU	Ing.Petr Březina	Technologické schéma PS
			Stupeň PD	DPS			
Změna	Datum	Jméno					

Objednatel	
Nemocnice ve Frýdku-Místku	
Měřítko	Číslo výkresu
-	EPB/061/22/PP/6/-1