PŮDORYS 4.NP – NOVÝ STAV

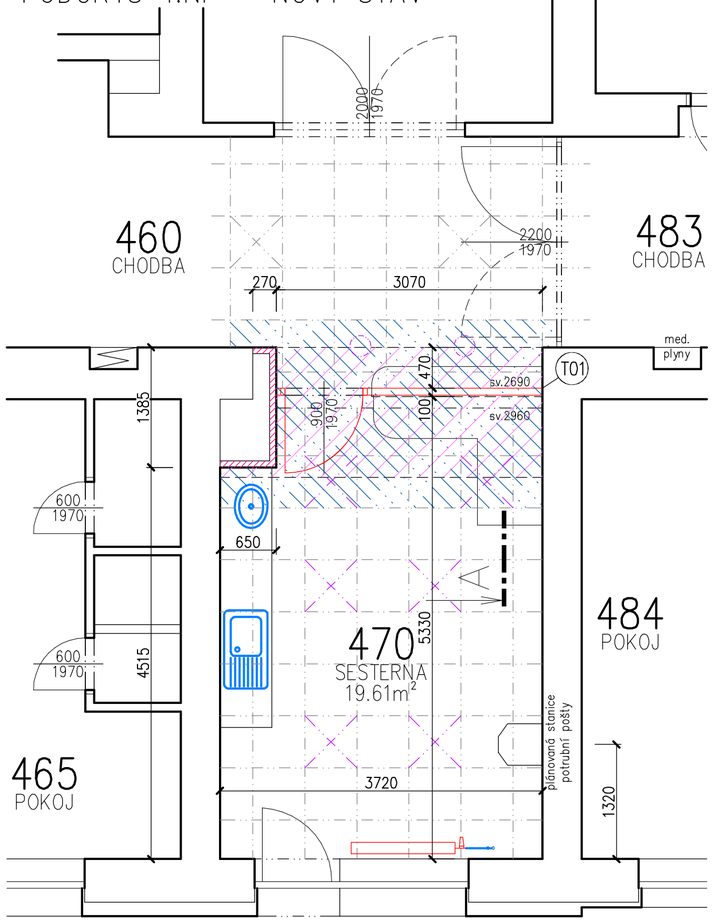

ŘEZ A–A

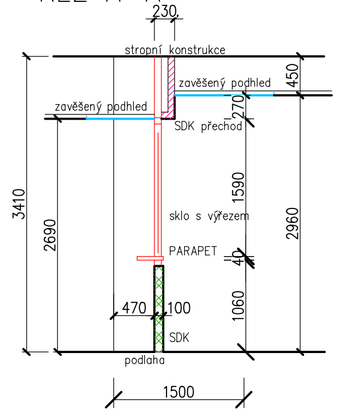

POHLED na novou výplň

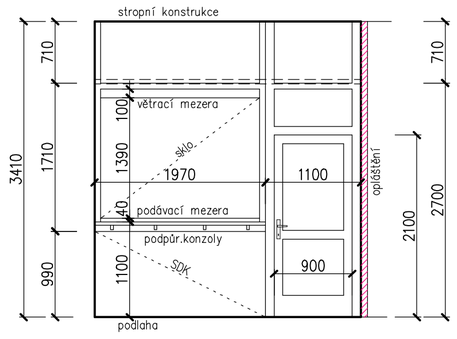

T01 HLINÍKOVÁ SESTAVA :
HLINÍKOVÉ DVEŘE OTEVÍRAVÉ LEVÉ PROSKLENÉ S NADSVĚTLÍKEM PRO OTVOR š.1100 v.celková 3410 v.po podhled 2690, zámek vložkový klika–koule ovl.elektrické kartou

ÚPRAVA RECEPČNÍHO OKÉNKA DO OTVORU š.1970, v.celková 3410 v.po podhled 2690,
VYPLNĚNÍ PARAPETU SDK PŘÍČKOU,
DO OTVORU 1970x1710 OSADIT bezpečnostní sklo VSG 44.1 tl.8.38mm do HLINÍKOVÉHO RÁMU, ve spodní části mezera v.40mm pro komunikaci a přesun tiskopisů, v horní mezera v.100mm pro větrání
POD SKLEM V RÁMU OSADIT PARAPETNÍ DESKU LAMINOVANANOU tl.40mm NA KONZOLY s nosností min. 50kg

POZNÁMKA :
VYBAVENÍ INTERIÉRU SESTERNY vč. KUCHYŇSKÉ LINKY S DŘEZEM A ZABUDOVANÝM UMÝVADLEM JE ŘEŠENO SAMOSTATNĚ V RÁMCI NÁVRHU INTERIÉRU.

ÚPRAVY STĚN A PODHLEDŮ

m.č.J 470 + část 465
– ZAČIŠTĚNÍ DRÁŽEK VE ZDĚNÝCH STĚNÁCH PO INSTALACÍCH 5% plochy
(zahození jádrovou omítkou)
– NA ZDĚNÝCH KONSTRUKCÍCH NOVÁ LEPICÍ A STĚRKOVÁ HMOTA PRO PŘEKRYTÍ PROBLEMATICKÝCH MÍST ZDIVA NEBO BĚŽNÝCH OMÍTEK PŘI SOUČASNÉM VKLÁDÁNÍ VÝZTUŽNÉ TKANINY, celková tl.5mm
– NA ZDĚNÝCH KONSTRUKCÍCH NOVÁ PŘÍRODNĚ BÍLÁ STROJOVĚ I RUČNĚ ZPRACOVATELNÁ ŠTUKOVÁ OMÍTKA NA VÁPENNÉ BÁZI PRO INTERIÉRY S VYSOKOU PAROPROPUSTNOSTÍ, CELKOVÁ tl.4mm
– NOVÁ VÝMALBA VŠECH STĚN OMYVATELNOU BARVOU (vč.SDK konstrukcí)
– BĚL.OBKLADY NEJSOU NAVRŽENY – omyvatelnost povrchů v prostoru linky je řešena v rámci interiéru laminovaným obkladem
– NAD ČÁSTÍ PŮDORYSU NOVÝ ZÁVĚSNÝ PODHLED KAZETOVÝ PRO ZDRAVOTNICKÁ ZAŘÍZENÍ (dle spc v TZ)
7,50 m2

LEGENDA – KONSTRUKCE

STÁVAJÍCÍ KONSTRUKCE
PŘÍČKA SDK TL.100 (2x12,5RB+CW50+mv50+2x12,5RB),
OPLÁŠTĚNÍ SDK (2x12,5RB+CW50+MV50), ve vlhkém prostředí použít RBi

LEGENDA – PODLAHY

S1 – nová nášlapná vrstva – POVLAK SYNTETICKÝ + SOKL U STĚN
5,50 m2 (specifikace viz. technická zpráva)

VYTÁPĚNÍ

1x 1200x600 → ZPĚTNÁ MONTÁŽ OTOPNÉHO TĚLESA, vč.opětovného napuštění systému, vč. nátěru přípojného a stoupacího potrubí (10bm)

PŮDORYS 4.NP – BOURÁNÍ

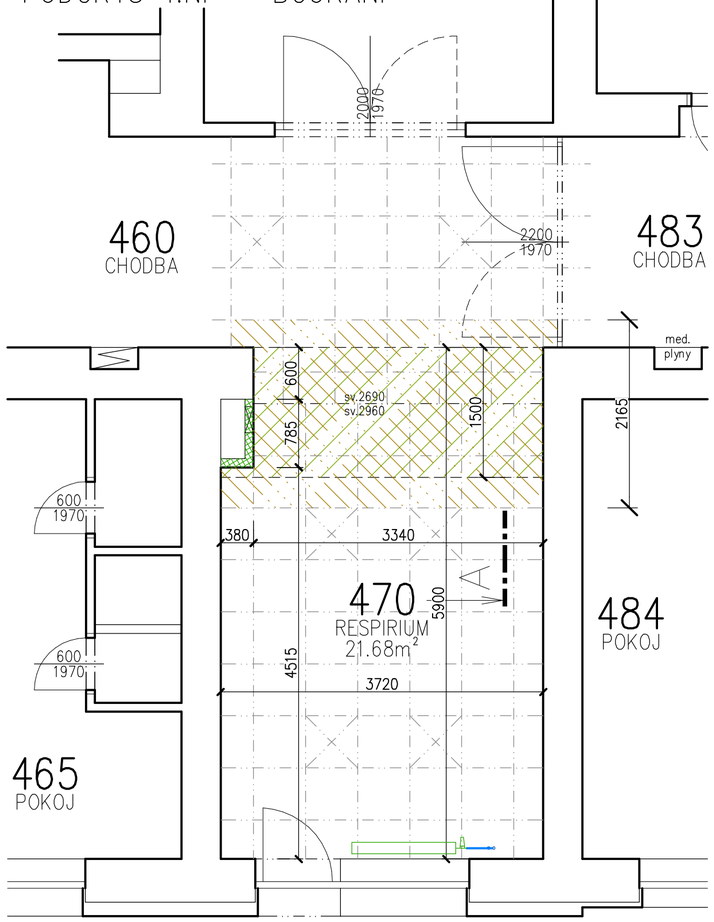

ŘEZ A–A

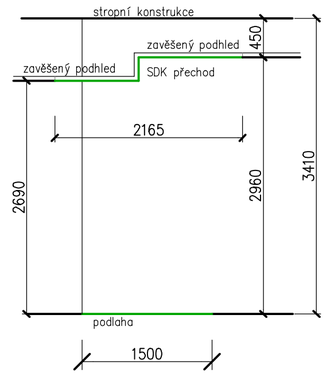

LEGENDA – KONSTRUKCE

STÁVAJÍCÍ KONSTRUKCE
BOURANÉ ZDĚNÉ KONSTRUKCE

LEGENDA – PODLAHY

5,50 m2 – ODSTRANĚNÍ NÁŠLAPNÉ VRSTVY
– stržení stávající povlakové krytiny pvc vč.lepidla a vč.soklíku
– odstranění rozvolněných částí podkladního cementového potěru

ÚPRAVY STĚN

m.č.470 + část 465
– OBROUŠENÍ STÁVAJÍCÍCH MALEB NA PONECHÁVANÝCH ZDĚNÝCH STĚNÁCH
– NAD ČÁSTÍ PŮDORYSU DEMONTÁŽ ZAVĚŠENÉHO PODHLEDU
8,00 m2

400 | 980 (2960) | 1490 | 850 (1980(980))

VYTÁPĚNÍ – bourání

1x 1200x600 → DOČASNĚ DEMONTOVANÉ OTOPNÉ TĚLESO, vč.zaslepení potrubí, vypuštění a opětovného napuštění systému.

Tabulka místností – nový stav

Číslo	Název	Plocha [m²]	Výška [m]	Podlaha	Stěny	Strop	Poznámka
470	SESTERNA	19,61	2,96	PVC	OMÍTKA VÁPENNÁ ŠTUKOVÁ	ZÁVĚSNÝ PODHLED	PODLAHOVÁ LIŠTA PVC

Tabulka místností – současný stav

Číslo	Název	Plocha [m²]	Výška [m]	Podlaha	Stěny	Strop	Poznámka
470	RESPIRIUM	21,68	2,96	PVC	OMÍTKA VÁPENNÁ ŠTUKOVÁ	ZÁVĚSNÝ PODHLED	PODLAHOVÁ LIŠTA PVC

STAVEBNÍ ČÁST

Vypracoval: ING. JOSEF BŘEZINA	Podpis:	Číslo zakázky: –
Zodpovědný projektant: ING. JOSEF BŘEZINA	Podpis:	Datum: 11/2022
Odběratel: Nemocnice ve Frýdku–Místku, příspěvková organizace		Dokumentace dle : PD PRO PROVÁDĚNÍ STAVBY př.č.13 vyhl. č.499/2006Sb.
Místo: pavilon "C" areálu nemovnice		Měřítko: 1:50
Akce: STAVEBNÍ ÚPRAVY BUDOVY C VE 4.NP PRO ZŘÍZENÍ SESTERNY ODDĚLENÍ INTERNA		ozn. př. / číslo výkresu : D.1.1.b) 101
Obsah: PŮDORYS 4.NP		

Forsing projekt s.r.o.
724 00 Ostrava - Stará Bělá,
Pověřenní 1263/66 IČ:27847721