


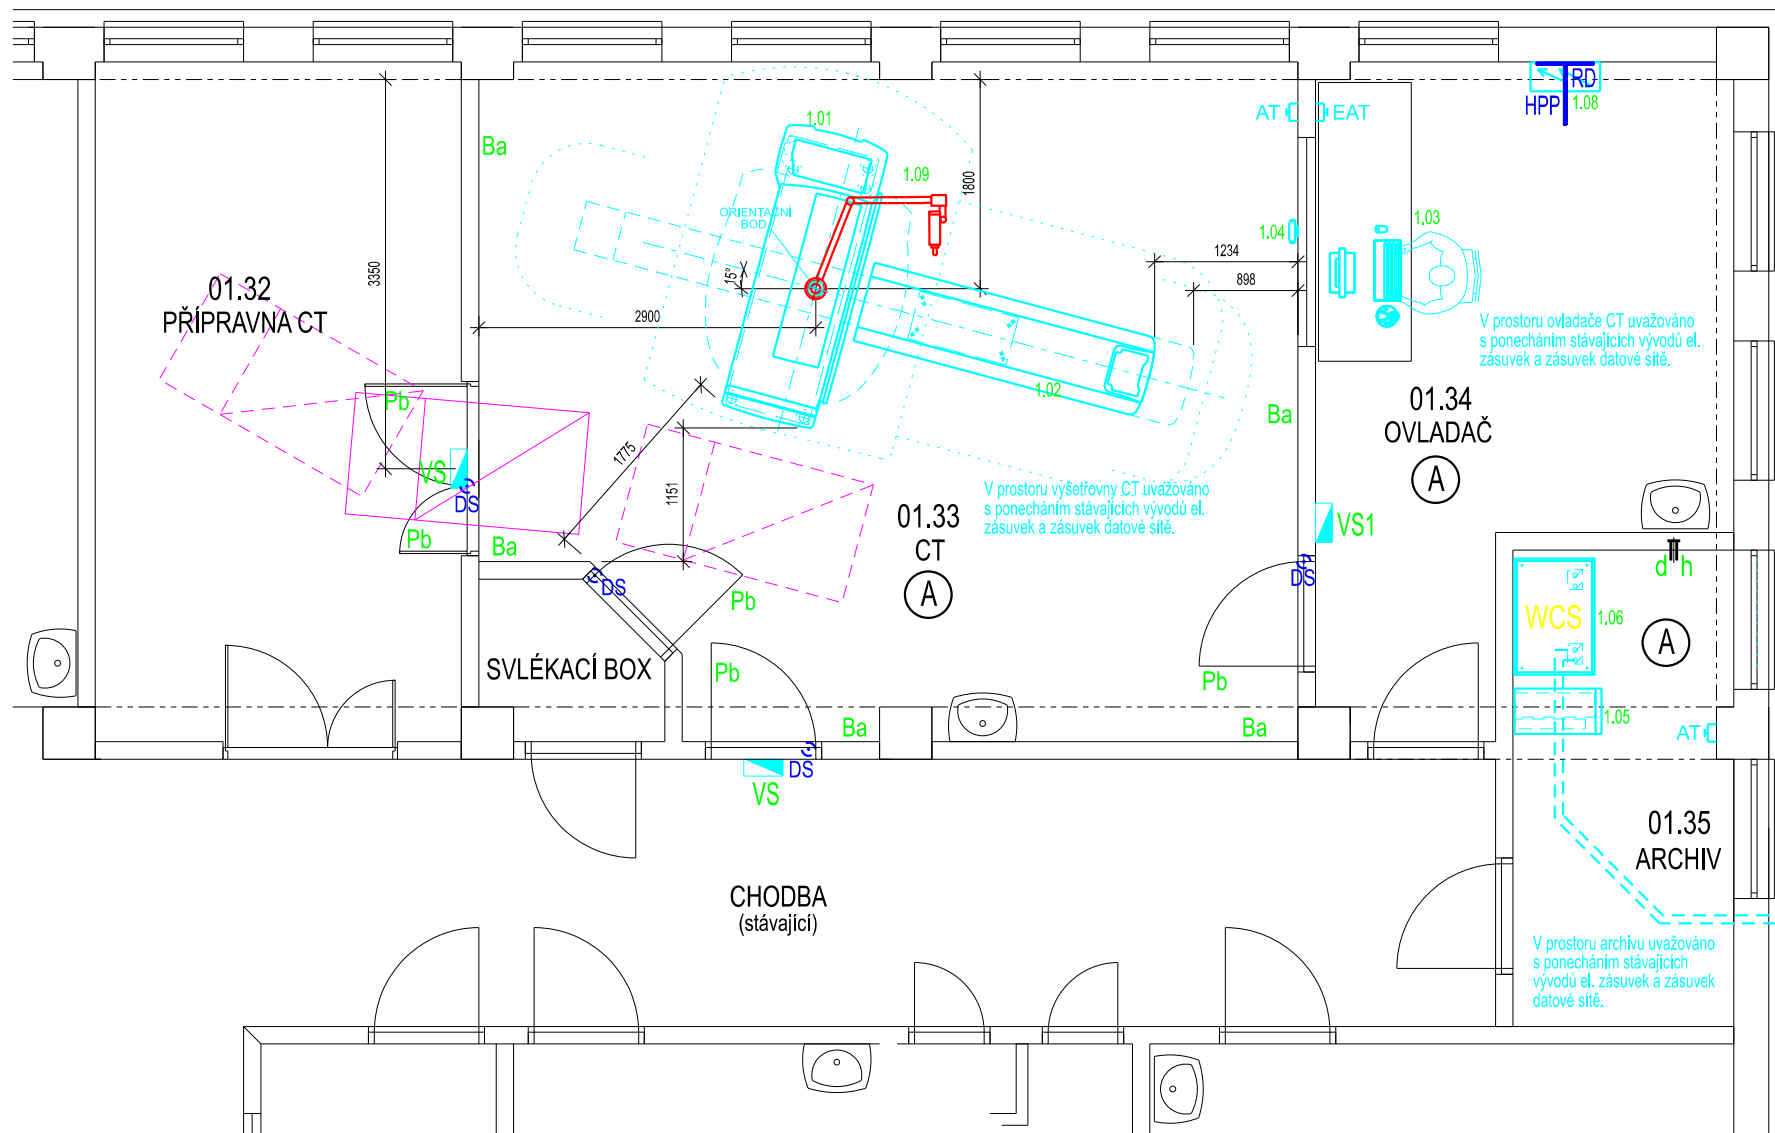

V prostoru vyšetřovny CT uvažováno s ponecháním stávajících vývodů el. zásuvek a zásuvek datové sítě.

V prostoru ovladače CT uvažováno s ponecháním stávajících vývodů el. zásuvek a zásuvek datové sítě.

V prostoru archivu uvažováno s ponecháním stávajících vývodů el. zásuvek a zásuvek datové sítě.

Venkovní chladicí jednotka technologie [redacted]
 Pro propojení venkovní chladicí jednotky s vnitřní technologickou skříň "WCS" nutno dodavatelem stavby zhotovit trasu.
 Hlučnost venkovní chladicí jednotky technologie [redacted] ve vzdálenosti 10 metrů od jednotky.
 Napájení venkovní chladicí jednotky technologie [redacted] zajištěno z technologického rozvaděče CT.

