
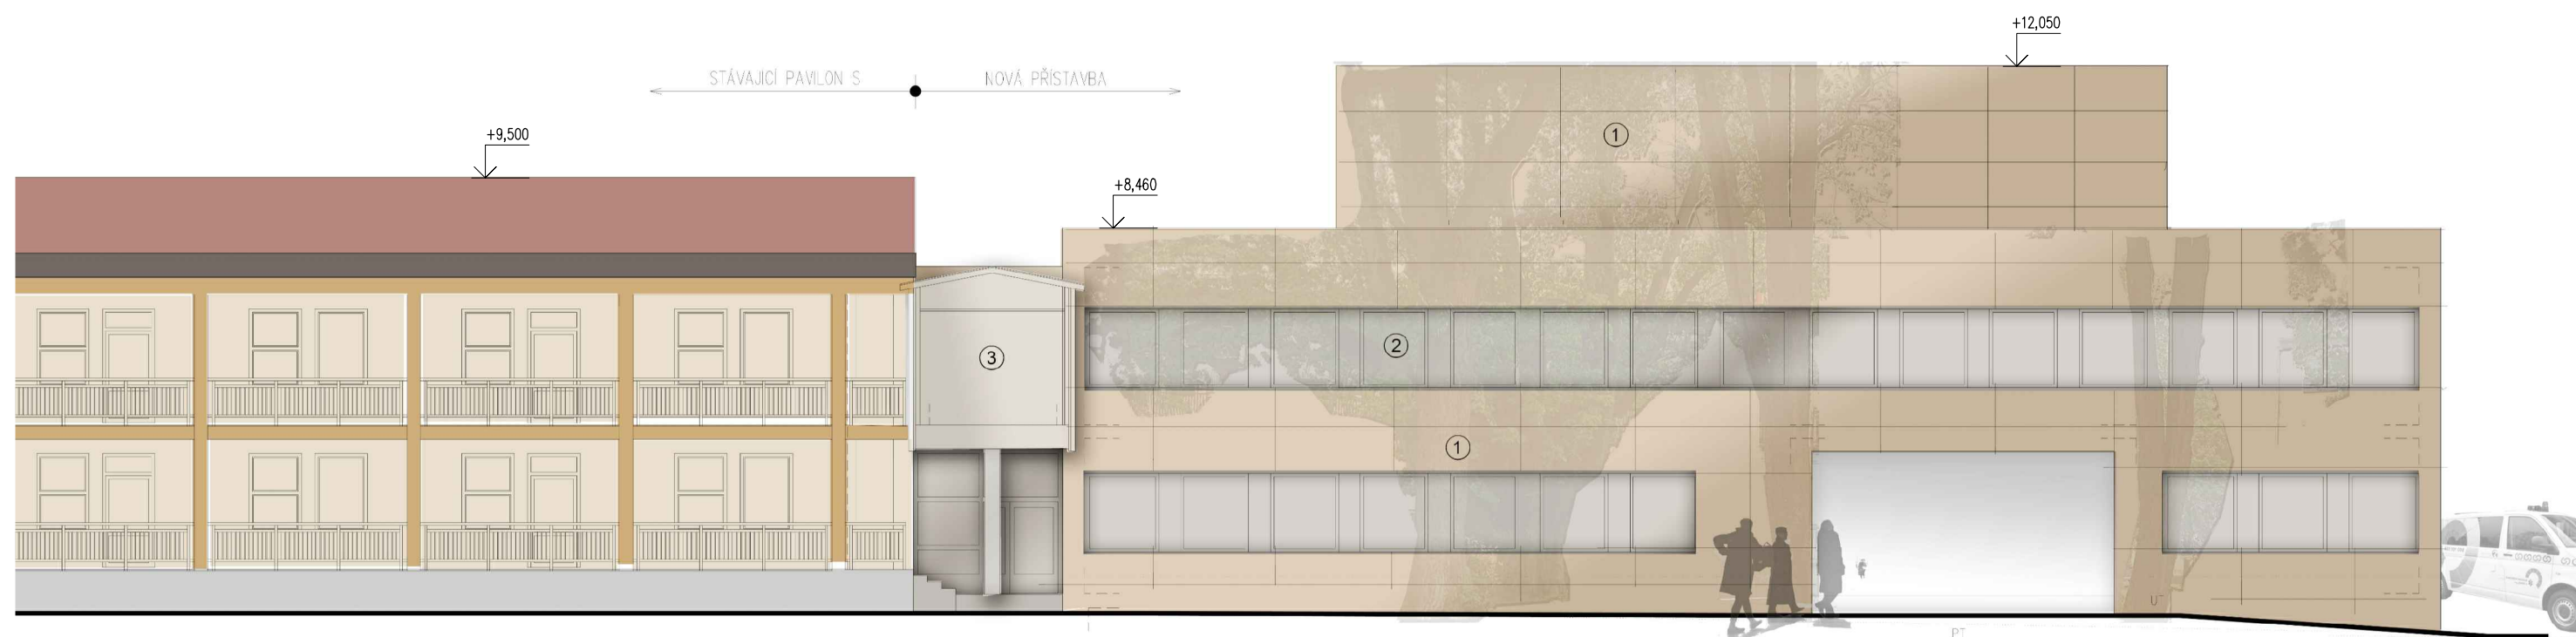


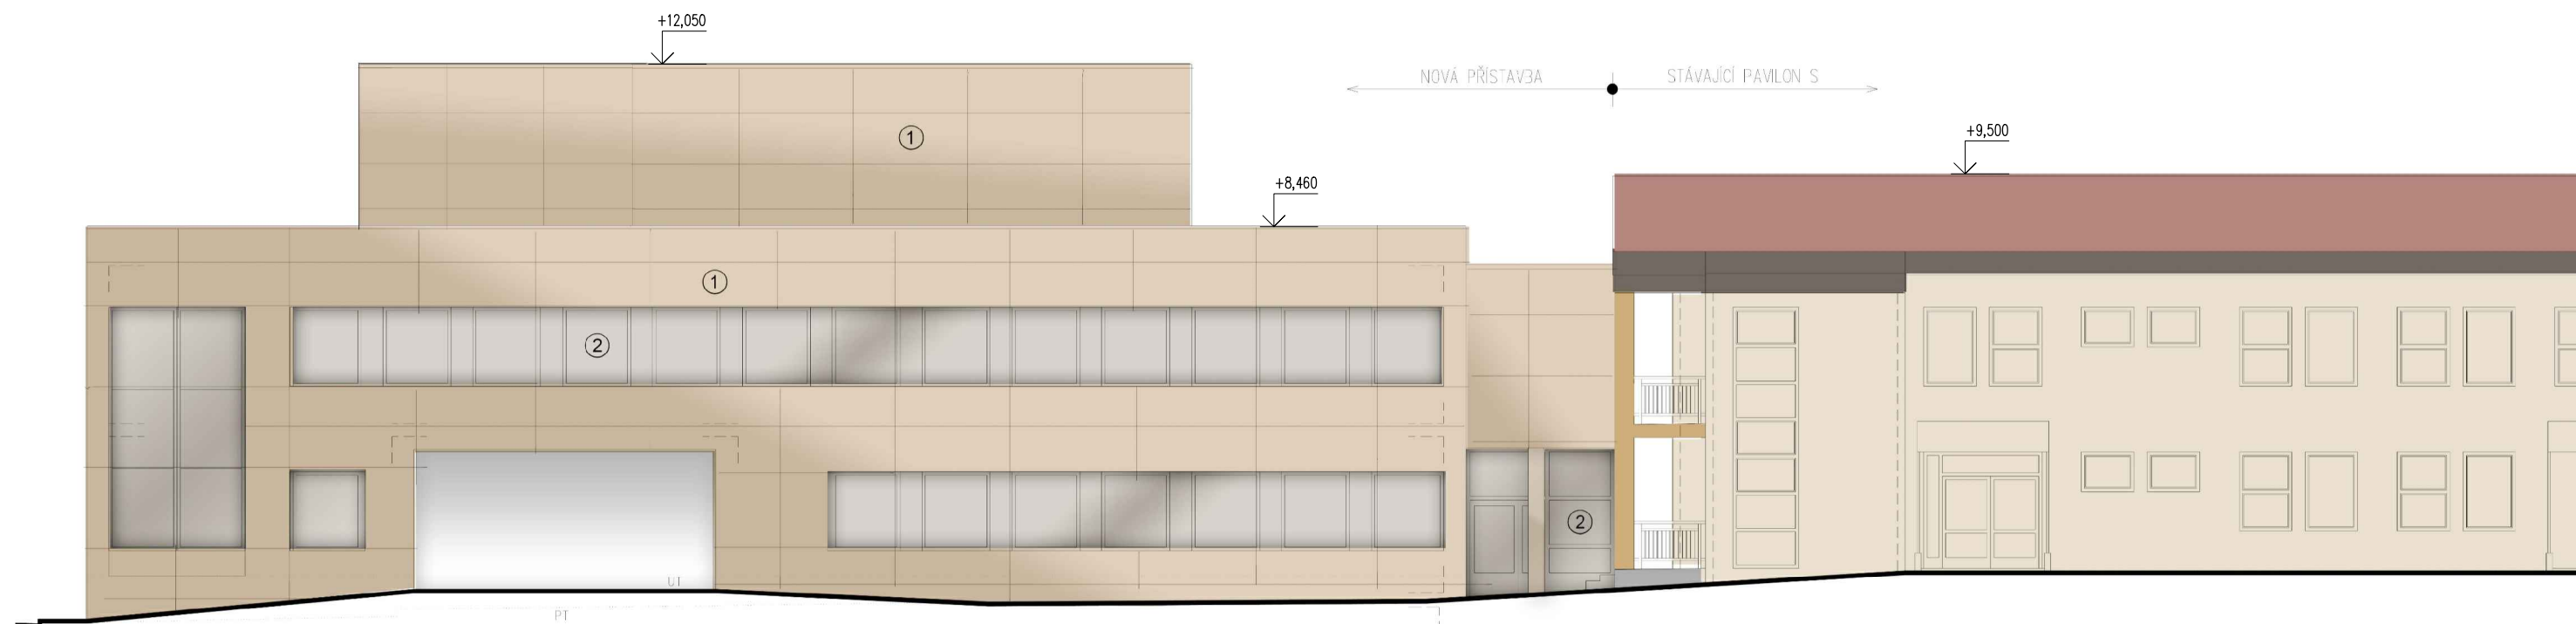

LEGENDA ZNAČENÍ

- ① FASÁDA - ENERGETICKÉ OCELOVÉ IZOLOVANÉ SENDVIČOVÉ PANELY, ODSTÍN: ZLATÝ LESK ② VÝPLŇ OTVORŮ - PÁSOVÁ OKNA, ZASKLENÍ V KOUŘOVÉM TÓNU ③ VÝPLŇ OTVORŮ, ZASKLENÍ V KOUŘOVÉM TÓNU

Slezská nemocnice v Opavě - přístavba infekčního pavilonu S

investor: Slezská nemocnice v Opavě, p.o., Olomoucká 470/86, 746 01 Opava

zpracovatel: MEDICOPROJECT, s.r.o., Kroftova 45, 616 00 Brno

Pohledy
- nový stav

M 1:150

příloha č. 6