


M 1:100

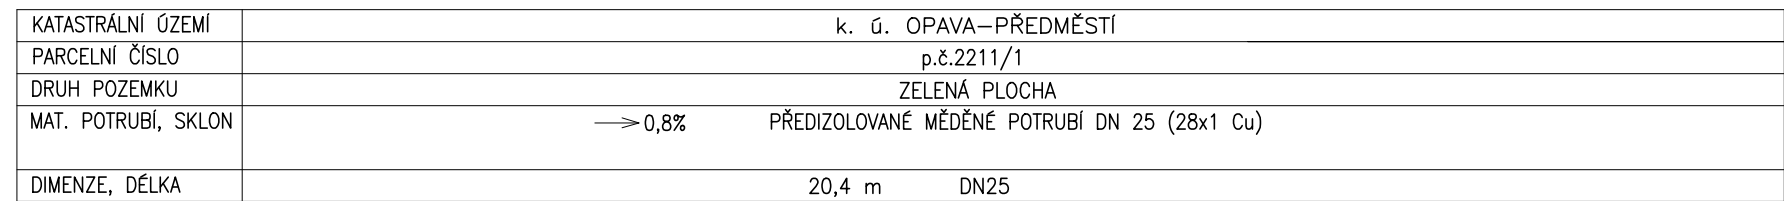

POZN: 1 – PŘESNÁ HLUBKA NAPOJENÍ NA STÁV. KYSÍKOVOD BUDE UPŘESŇENA PO ODKRYTÍ ZEMINY,
SPÁDOVÁNÍ NOVÉHO POTRUBÍ BUDE UPŘESŇENO DLE NAPOJOVACÍCH BODŮ A STÁV. PŘÍPADNÝCH ODKALOVACÍCH MÍST
2 – PŘED ZAPOČETÍM VÝKOPOVÝCH PRACÍ INVESTOR VYTÝČÍ PODZEMNÍ VEDENÍ
3 – NUTNO DODRŽET PŘI KŘÍŽENÍ A SOUBĚHU SÍTÍ ČSN 73 6005

NOVÁ REVIZNÍ BETONOVÁ ŠACHTA
 Ø1000x1500mm S UZAMÝKATELNÝM
 POKLOPEM Ø600mm VČETNĚ SEKČNÍCH
 UZÁVĚRŮ 2xDN40 A DN25

PROSTUP PŘES ŠACHTU
 UMÍSTIT DO SEGMENTOVÉHO
 TĚSNĚNÍ

MÍSTO NAPOJENÍ NA
 STÁVAJÍCÍ OCELOVÉ POTRUBÍ
 ŠROUBENÍ Cu 54x2"

STÁVAJÍCÍ
 OCELOVÉ DN50

Cu 54x2

UV25

UV40

T-KUS
 Ø54/28

750

750

Č. 1000

PAVILON "S"

CU 28x1

STÁVAJÍCÍ
 OCELOVÉ DN50

Cu 54x2

MÍSTO NAPOJENÍ NA
 STÁVAJÍCÍ OCELOVÉ POTRUBÍ
 ŠROUBENÍ Cu 54x2"

± 269,70 m n. m. Bpv

2027/70 m.m. m. b.p.

TABULKA ZMĚN

ZMĚNA	POPIS ZMĚNY	DATUM	VYPRACOVAL
ZMĚNA	POPIS ZMĚNY	DATUM	VYPRACOVAL
ZMĚNA	POPIS ZMĚNY	DATUM	VYPRACOVAL

NÁZEV STAVBY

Výstavba nadzemních koridorů Slezská nemocnice v Opavě, p.o.

Dokumentace pro změnu stavby před dokončením

HLAVNÍ PROJEKTANT Ing. Milan Konkol	ARCHITEKT Ing. arch Martin Chválek, MBA	PROJEKTANT Ing. Michal Havlíček	VYPRACOVAL Radim Barlek	ZPRACOVATEL ČÁSTI MAXXI – THERM s.r.o. Ocelářská 473/29, 703 00 OSTRAVA 3 e-mail: maxxitherm@seznam.cz
OBJEDNATEL Slezká nemocnice v Opavě, příspěvková organizace, Olomoucká 470/86, Předměstí, 746 01 Opava				CHVÁLEK ATELIER s.r.o. Karlova 1064/12 702 00 OSTRAVA ICO: 03725674 tel.: 593 693 250 email: info@chvalekatelier.cz
STAVEBNÍ OBJEKT SO 02.2 - Přeložka areálového rozvodu kyslíku	ČÁST D.2 Dokumentace technických a technologických zařízení	STUPEŇ ZSPD	DATUM 05. 2022	MÉRITKO 1:100
		FORMÁT A4 2x A4		

NÁZEV VÝKRESU

Podélný řez - úsek "B"

ARCHIVNÍ ČÍSLO

16-112-5.1

ČÍSLO VÝKRESU

D-02.2 - 4

REVIZE

TENTO DOKUMENT JE MAJETKEM SPOLEČNOSTI CHVÁLEK ATELIER s.r.o., BEZ PÍSEMNÉHO SOUVOLNÍ ODPOVĚDNÉHO ZÁSTUPCE FIRMY CHVÁLEK ATELIER s.r.o. NESMÍ BÝT DOKUMENT KOPIJován, Použit NEBO PŘEDÁN TŘETÍ OSOBOU OUB